



POHLED VNITŘNÍ NA OCHRANNÉ SÍŤ VÝŠKY 4000 mm - ZÁPAD

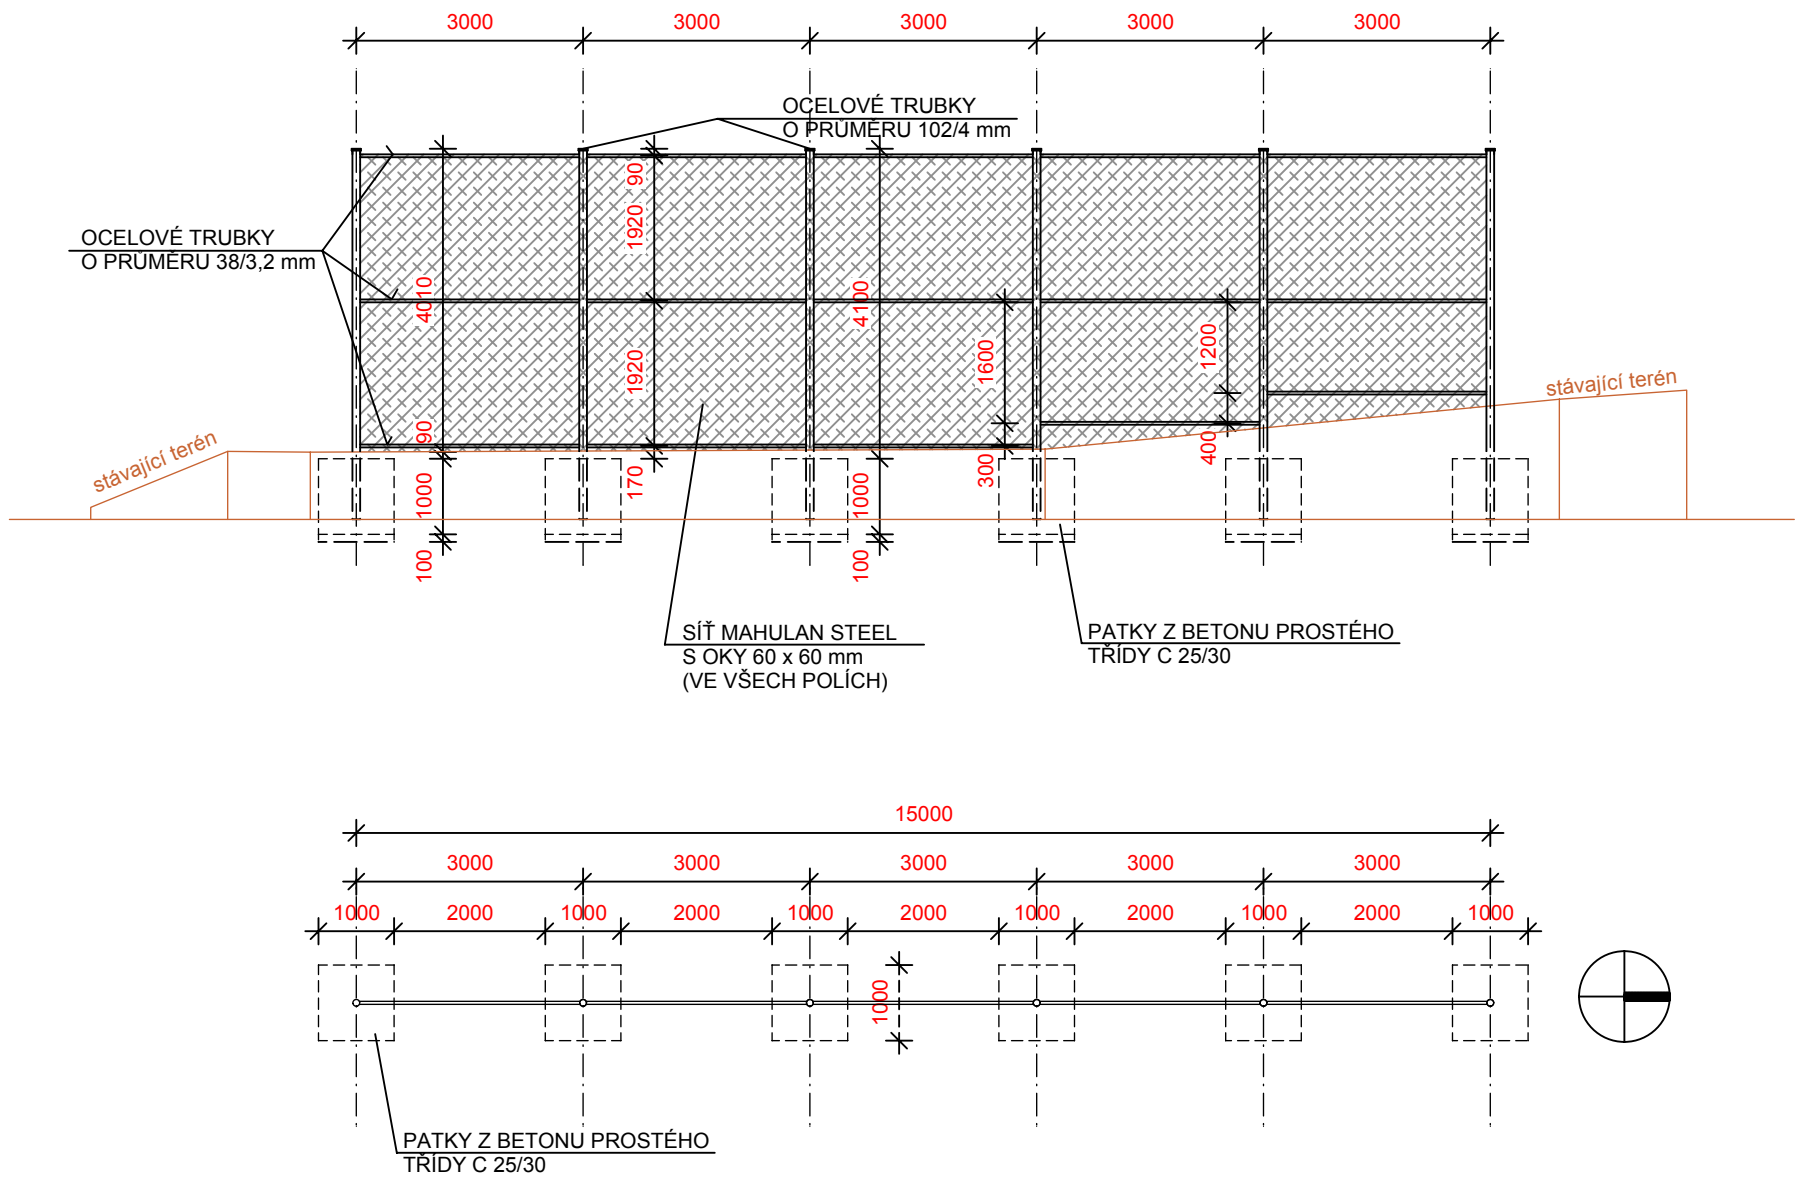

PŮDORYS OCHRANNÉ SÍŤ VÝŠKY 4000 mm - ZÁPAD

POHLED VNĚJŠÍ NA OCHRANNÉ SÍŤ VÝŠKY 4000 mm - JIH

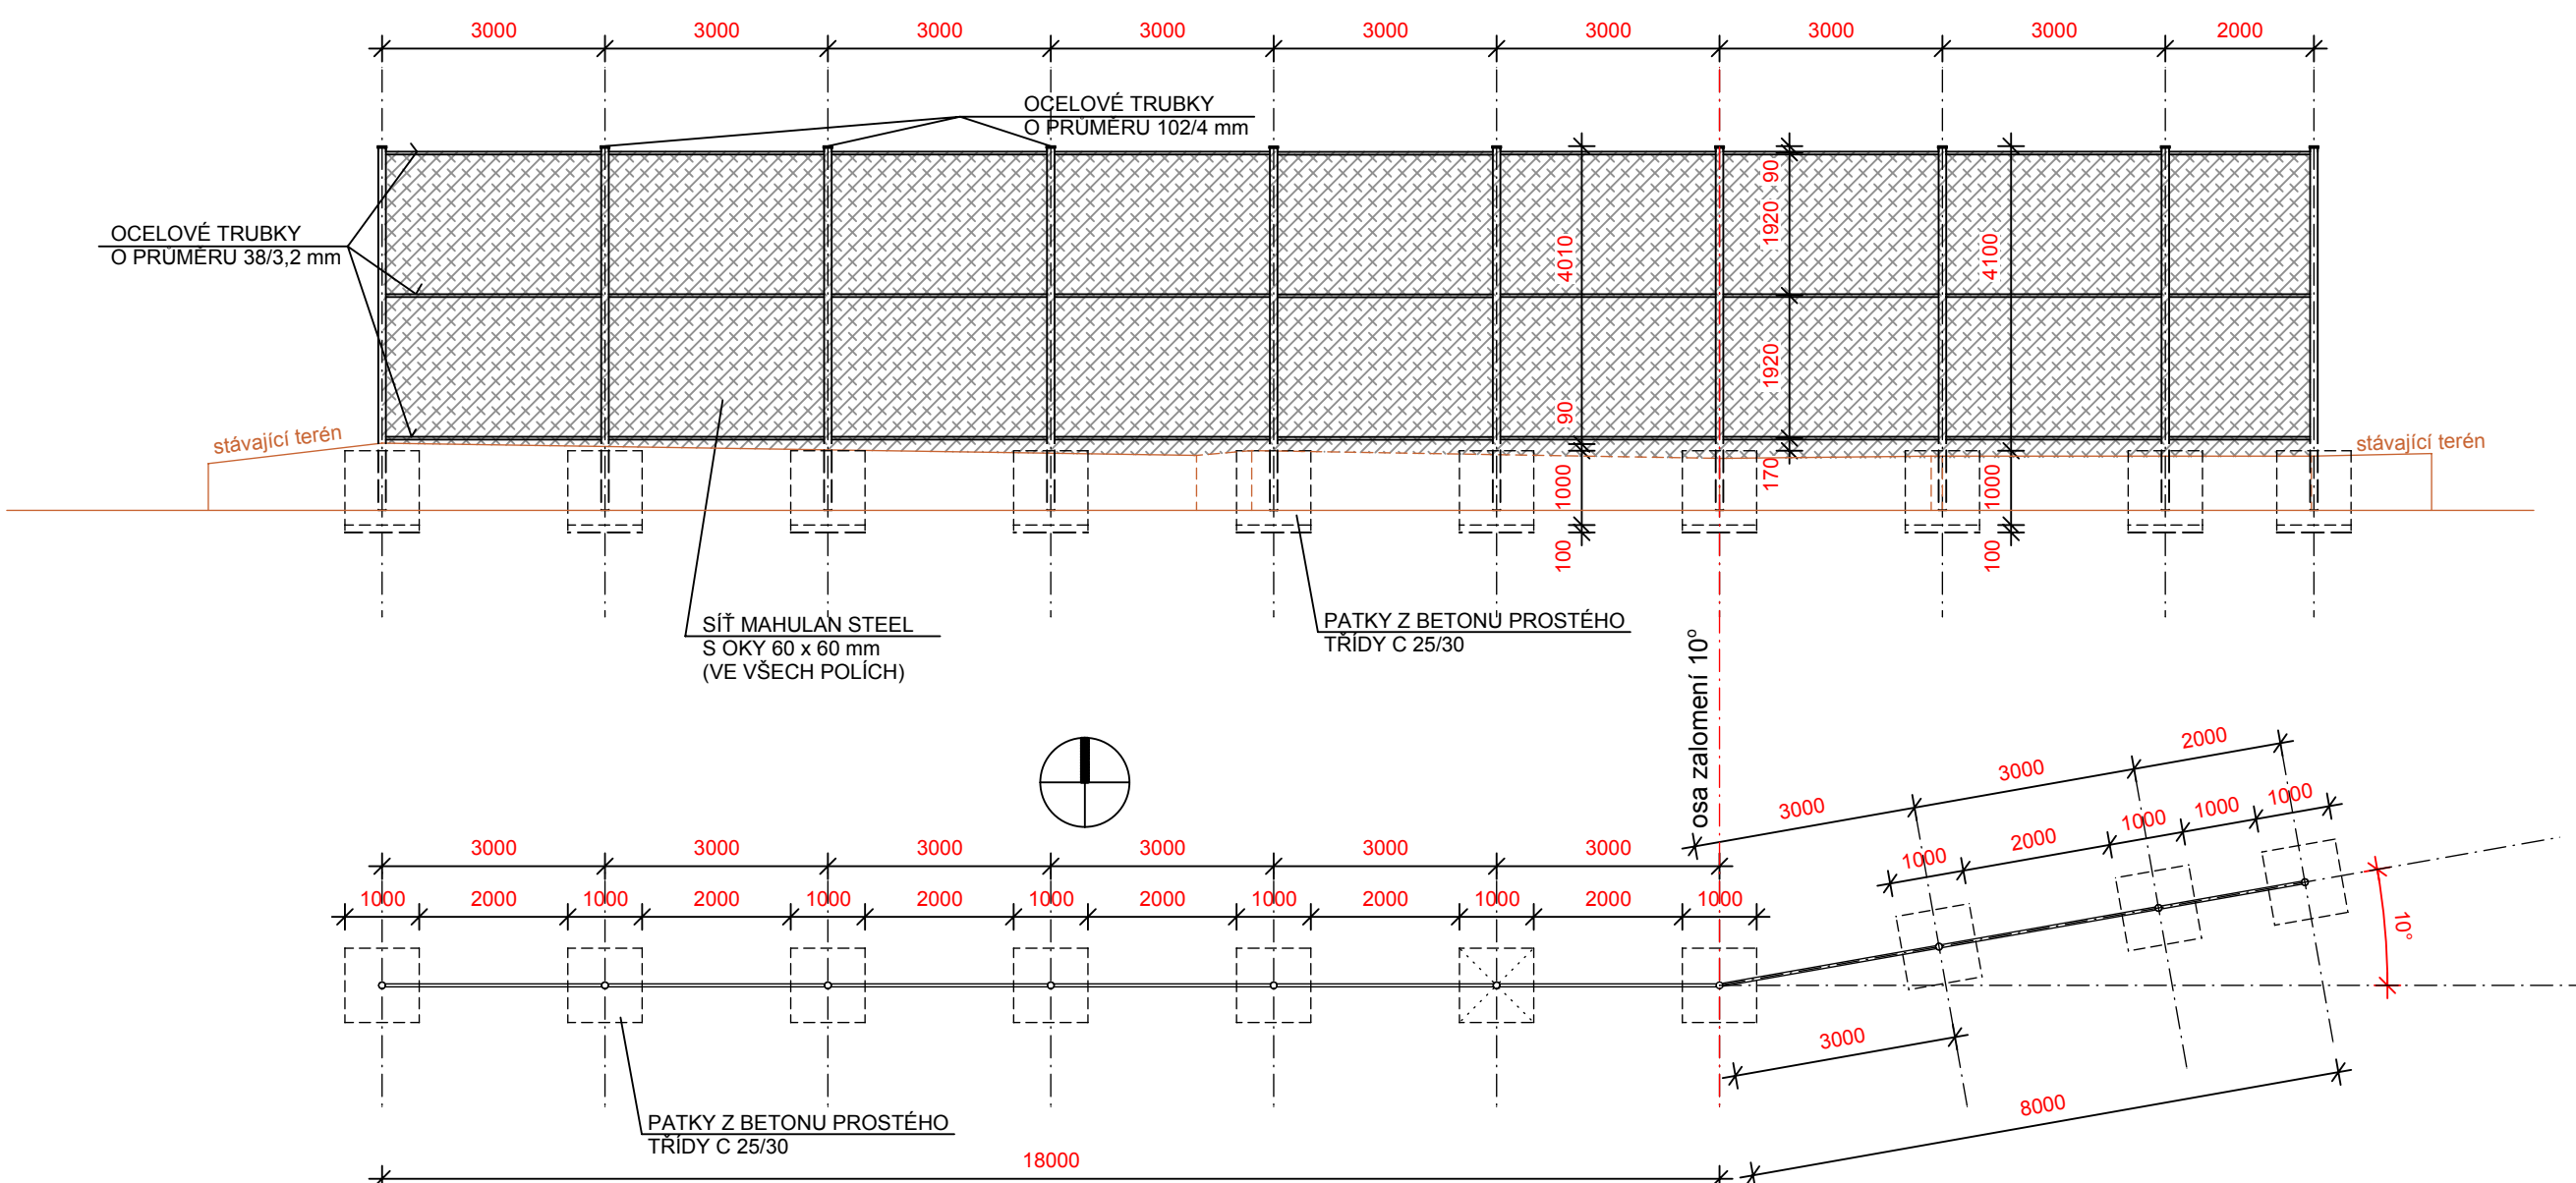

PŮDORYS OCHRANNÉ SÍŤ VÝŠKY 4000 mm - JIH

<div></div> <div>A3 DETAIL s.r.o. U Stadionu 841, 434 01, Most IČ: 64651599, DIČ: CZ64651599</div>		Investor: MĚSTSKÝ ÚŘAD LITVÍNOV <i>náměstí Miru 11</i> <i>LITVÍNOV, 436 01</i>	Objednatel: MĚSTSKÝ ÚŘAD LITVÍNOV <i>náměstí Miru 11</i> <i>LITVÍNOV, 436 01</i>		
Řízení projektu: Ing. Rostislav Tomáš		Název a účel díla: STAVEBNÍ ÚPRAVY SPORTOVIŠŤ NA ÚZEMÍ MĚSTA LITVÍNOVA II.			
Stupeň projektové dokumentace : DPS					
Zodpovědný projektant : Ing. Rostislav Tomáš		Název přílohy: SPORTOVIŠŤE SO 05 ochranné sítě <i>D.1.1 ARCHITEKTONICKO STAVEBNÍ ŘEŠENÍ</i>		Číslo vykresu: 03.	Číslo přílohy:
Vypracoval : Ing. Rostislav Tomáš					
Datum: 07/2020		Počet formátů: 3 A 4	Identifikační číslo dokumentu: 2020-349		
Měřítko: 1 : 100					