



	Stromy jehličnaté solitérní	doporučená velikost	Množství
K	Tsuga canadensis KTS (jedlivec)	250/300	2
	Celkem	ks	2
	Kefe solitérní, jehličnaté a stálezelené		
1	Prunus laurocerasus Otto Luyken (bobkovišň)	40/60	316
2	Syringa 'Charles Joly' (seřik)	60/80	13
3	Taxus baccata Washingtonii (tis)	40/60	407
4	Viburnum burkwoodii (kalina)	60/80	26
5	Viburnum Pragense (kalina)	60/80	6
	Celkem	ks	768
	Kefe pro živé plochy		
6	Carpinus betulus (habr)	100/120	220
	Celkem	ks	220



Hlavní projektant	Vedoucí projektu	Vypracoval	Kontroloval
Ing. Ivan Marek	Ing.Barbora Eismánová	Ing. Barbora Navrátilová	Ing. Ivan Marek
objekt: Revitalizace parku u ZŠ s rozšířenou výukou jazyků Ulice Podkrušnohorská Litvínov			
investor: Město Litvínov			
obsah: SITUACE - Návrh vegetačních úprav			

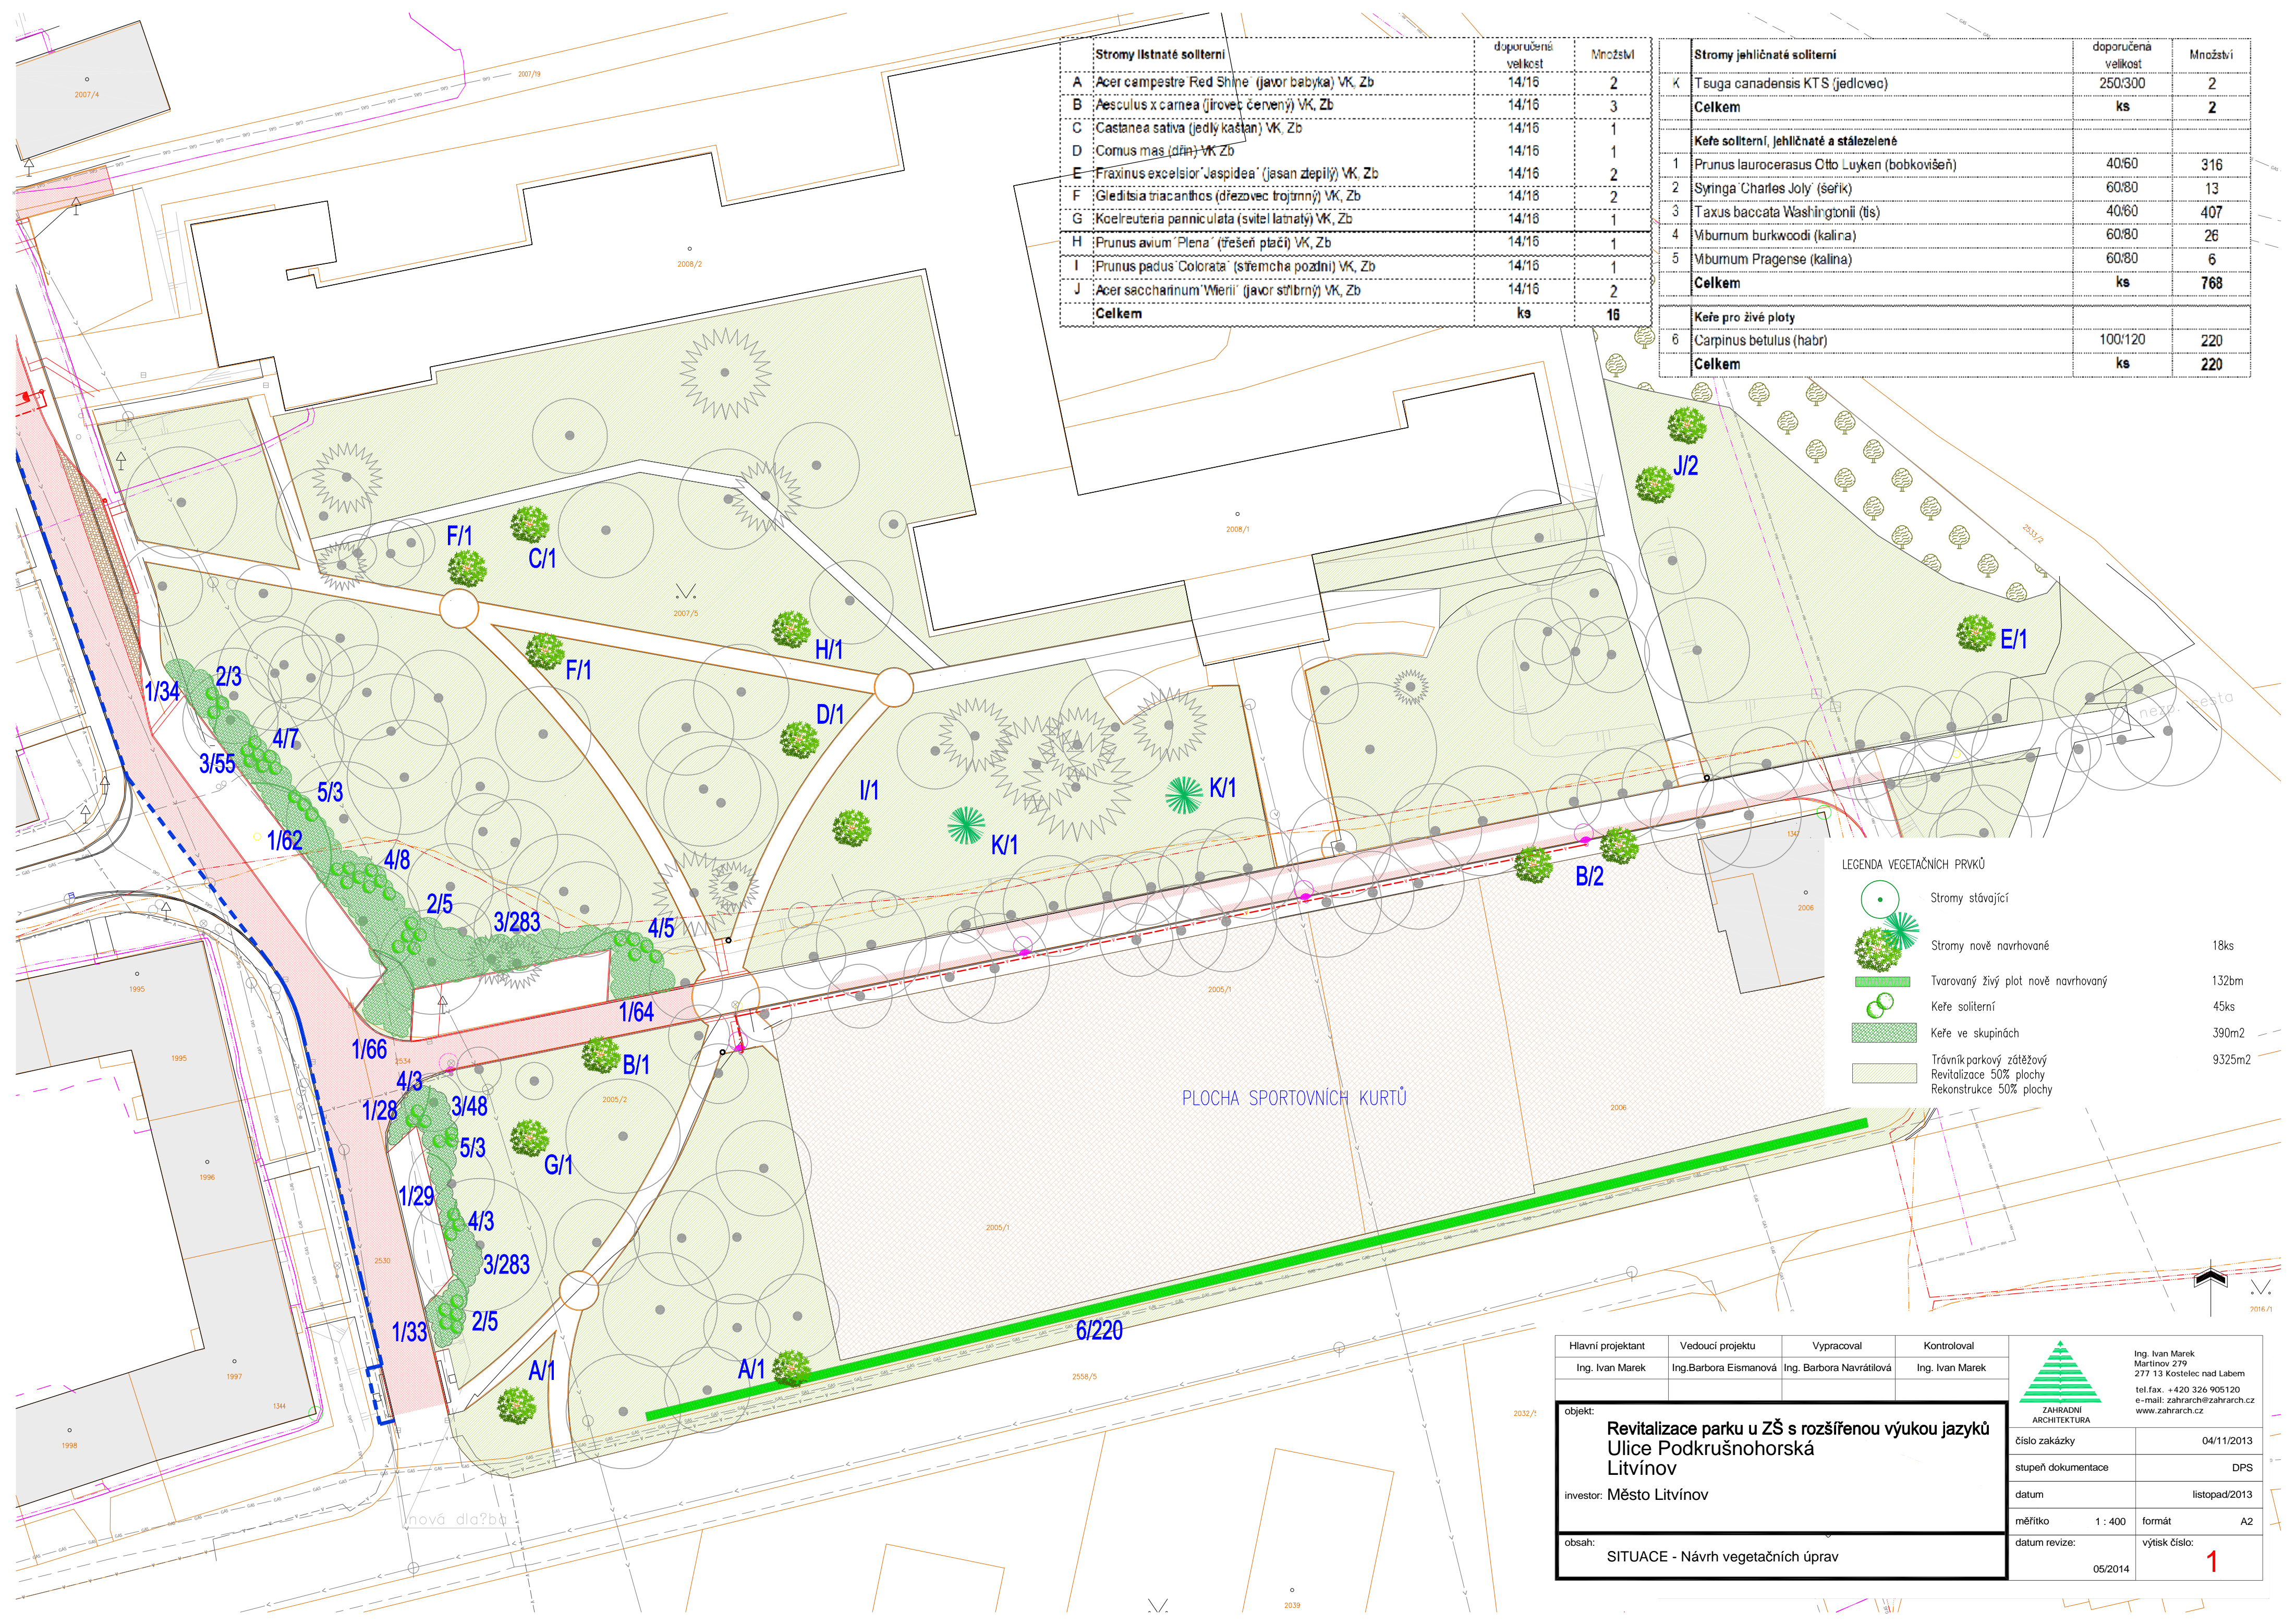

ZAHRADNÍ
ARCHITEKTURA

Ing. Ivan Marek Martinov 279 277 13 Kostelec nad Labem tel.fax: +420 326 905120 e-mail: zahrarch@zahrarch.cz www.zahrarch.cz	
číslo zakázky	04/11/2013
stupeň dokumentace	DPS
datum	listopad/2013
měřítko 1 : 400	formát A2
datum revize:	výtisk číslo: 05/2014

1