

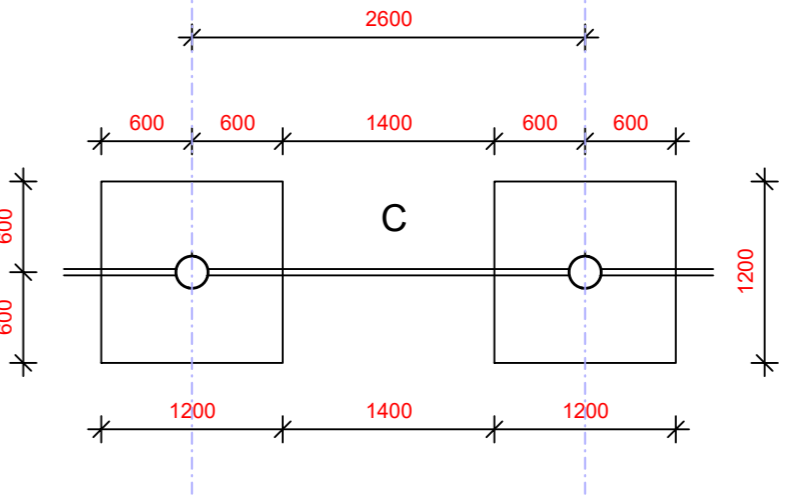
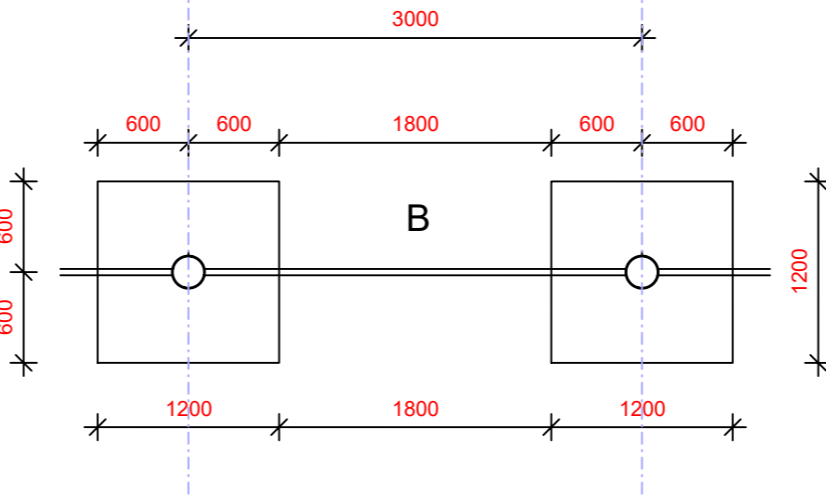
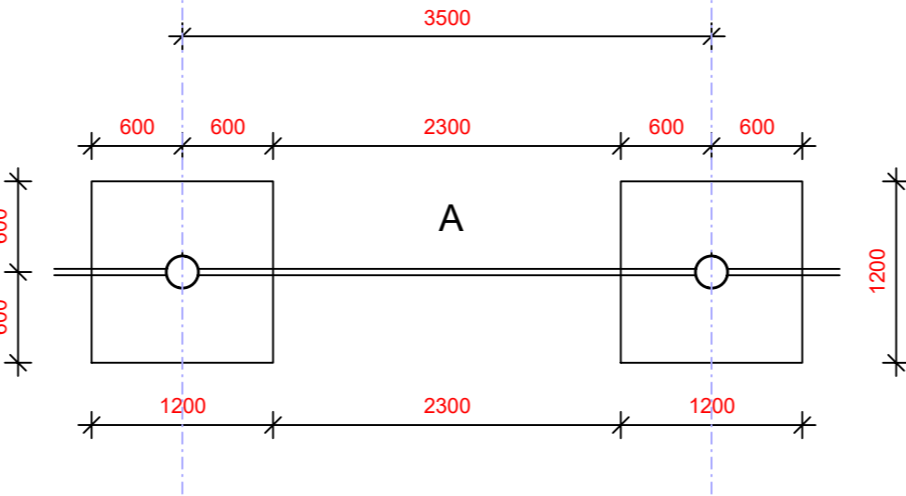
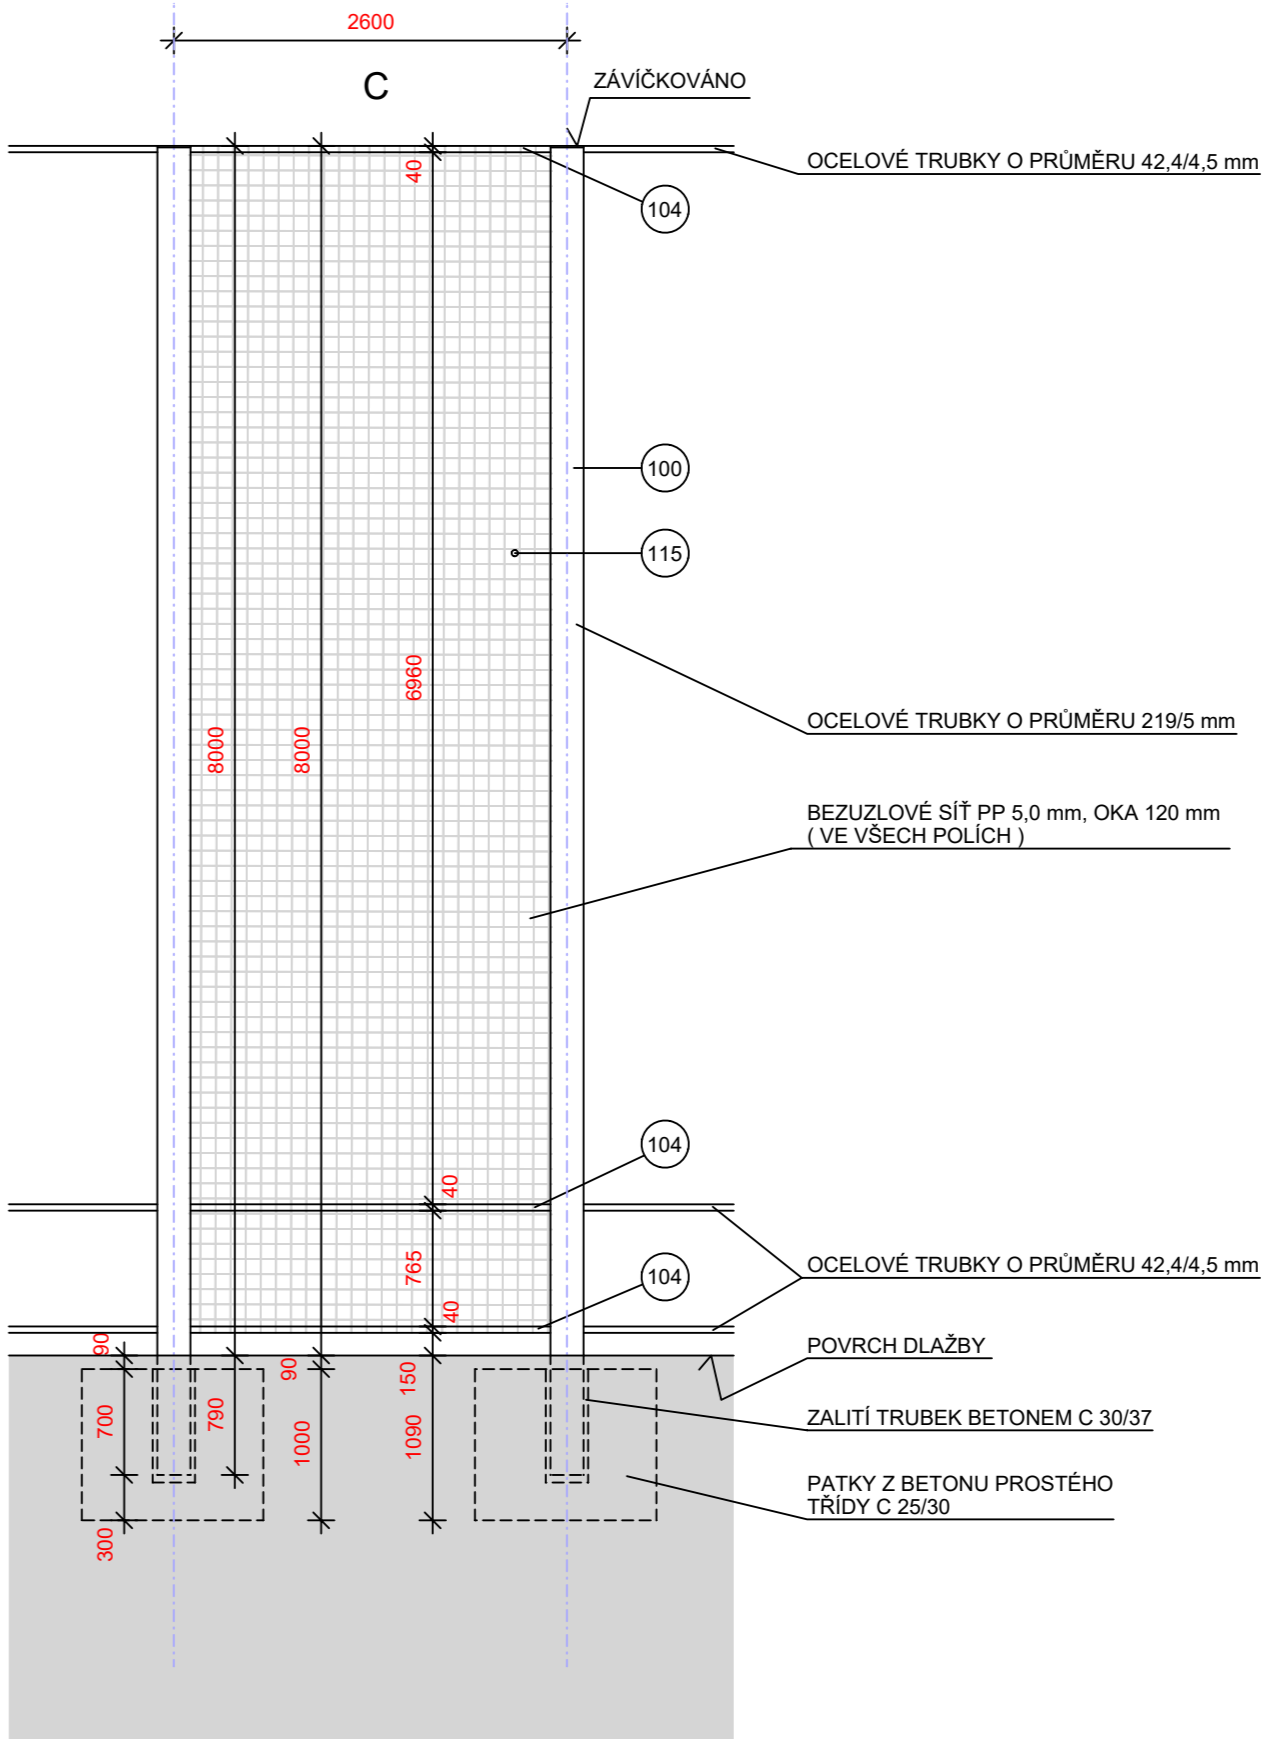


VZOROVÉ PŘÍKLADY OPLOČENÍ FOTBALOVÉHO HRŠTĚ


PŮDORYS OCHRANNÉ SÍTĚ VÝŠKY 8000 mm
pole oplocení - pole A, B, C

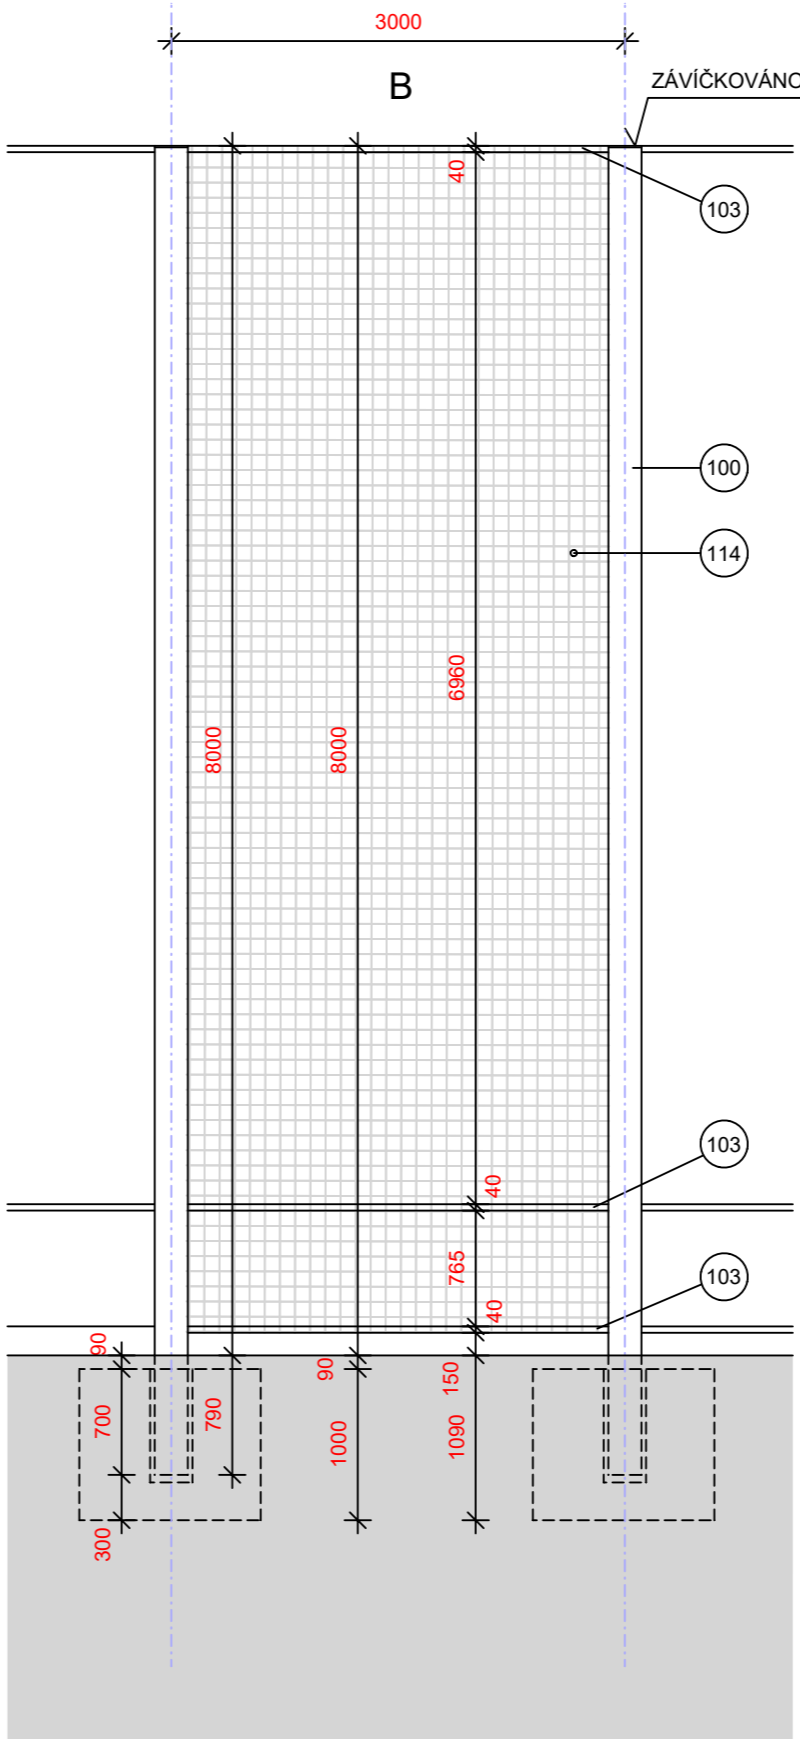

POHLEDY OCHRANNÉ SÍTĚ VÝŠKY 8000 mm
pole oplocení - pole A, B, C

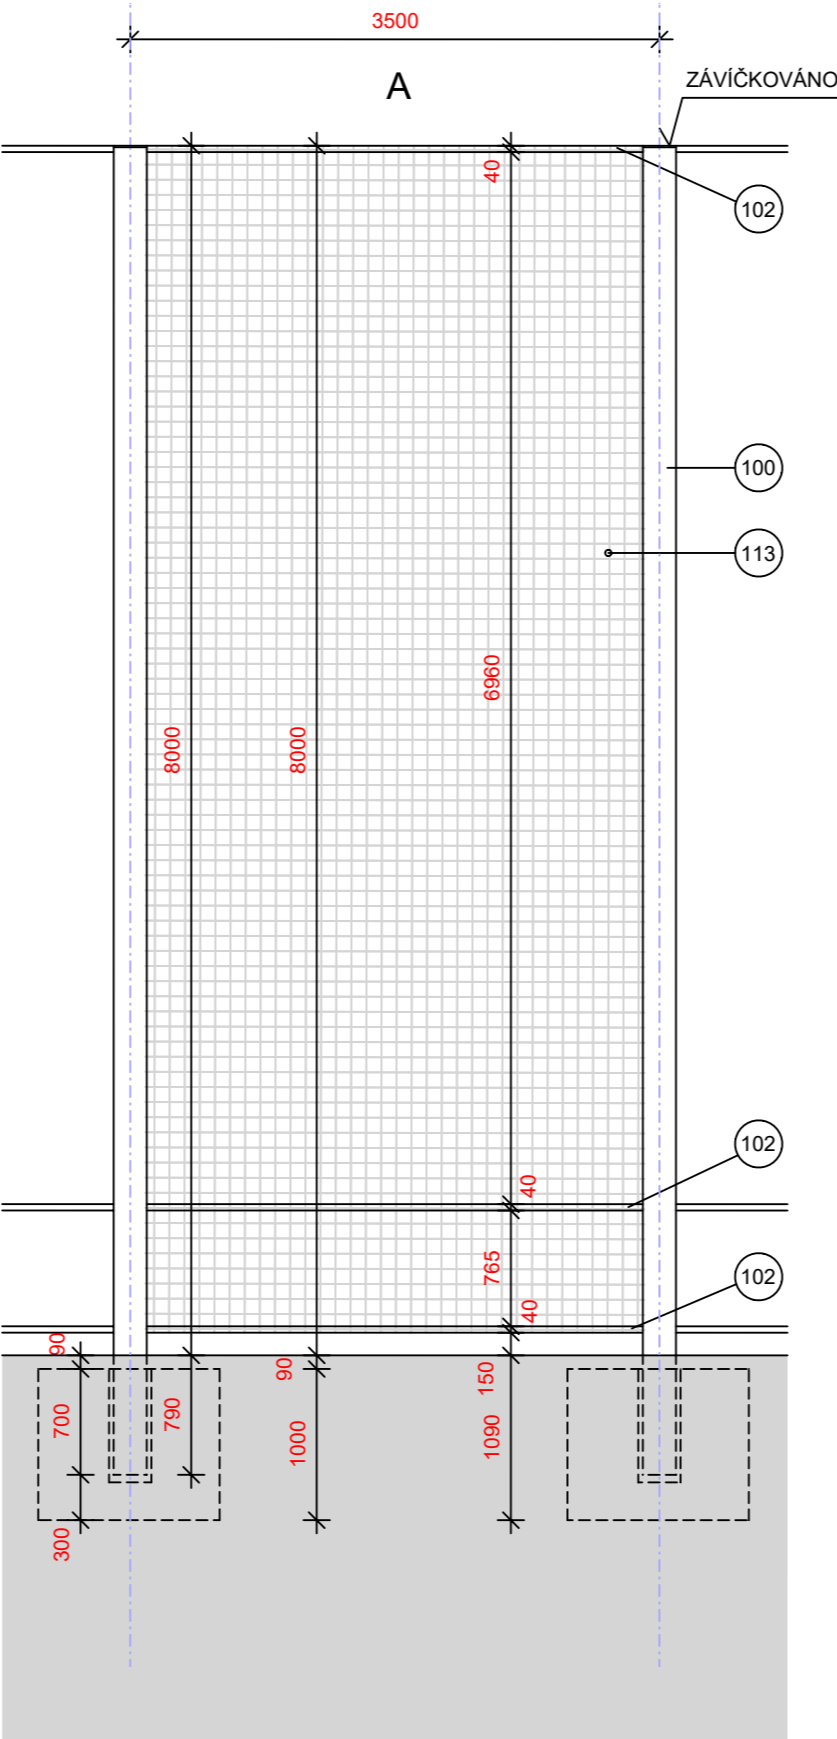

POZNÁMKA:
NA OPLOČENÍ, resp. NA OCHRANNÉ SÍTĚ
LZE REKLAMNÍ BANERY UMÍSTOVAT
DO VÝŠE max. 1,5 m NAD TERÉNEM.

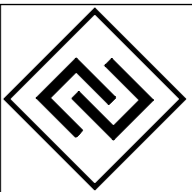

A3 DETAIL s.r.o.
U Stadionu 841, 434 01, Most
IČ: 254651509, DIČ: CZ254651509

Investor: **SPORTaŠ s.r.o.**
Jiráskova 413
LITVÍNŮV, 436 01

Objednatel: **SPORTaŠ s.r.o.**
Jiráskova 413
LITVÍNŮV, 436 01

Rízení projektu:
Ing. Rostislav Tomáš

podpis:

Název a účel díla:
AREÁL LOMSKÁ LITVÍNŮV
rekonstrukce fotbalového hřiště
s umělým povrchem

Stupeň projektové dokumentace :

DSP

Zodpovědný projektant :

podpis:

Vypracoval :

podpis :

Název přílohy:
VZOROVÉ POHLEDY OPLOČENÍ
ČÁSTI POLÍ OPLOČENÍ - A,B,C
nový stav

Číslo

vykresu:

08.

Počet

formátů:

3 A 4

Datum:

11/2022

Měřítko:

1 : 200

Identifikační číslo dokumentu:

2022-371