
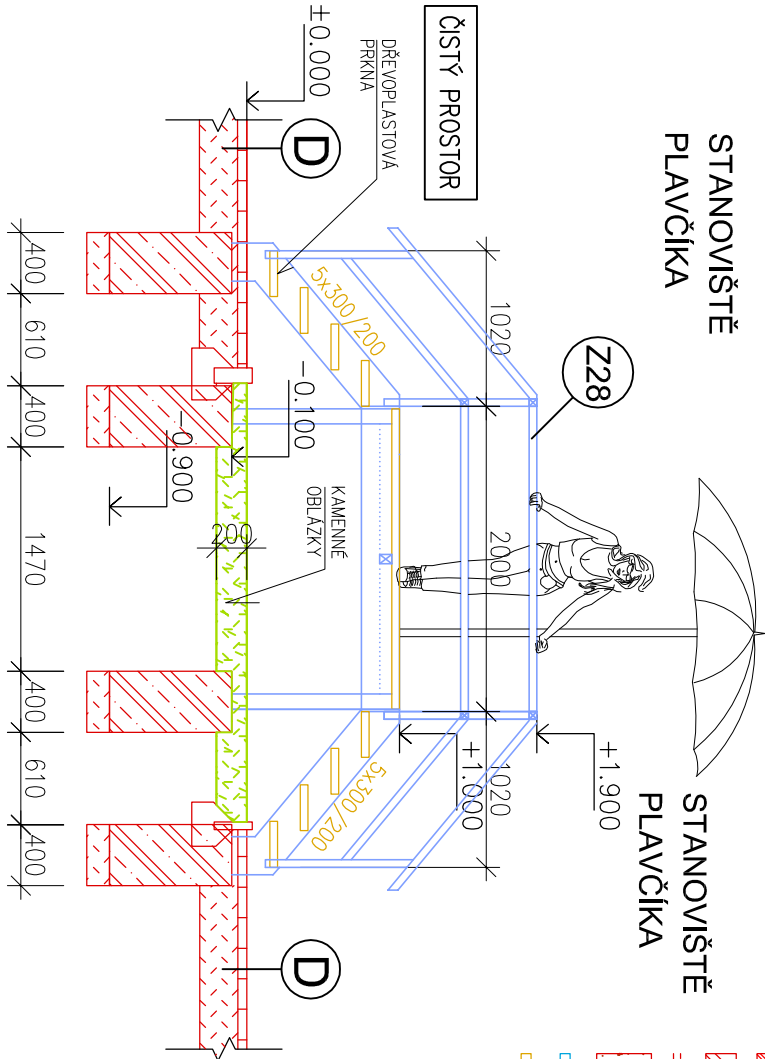
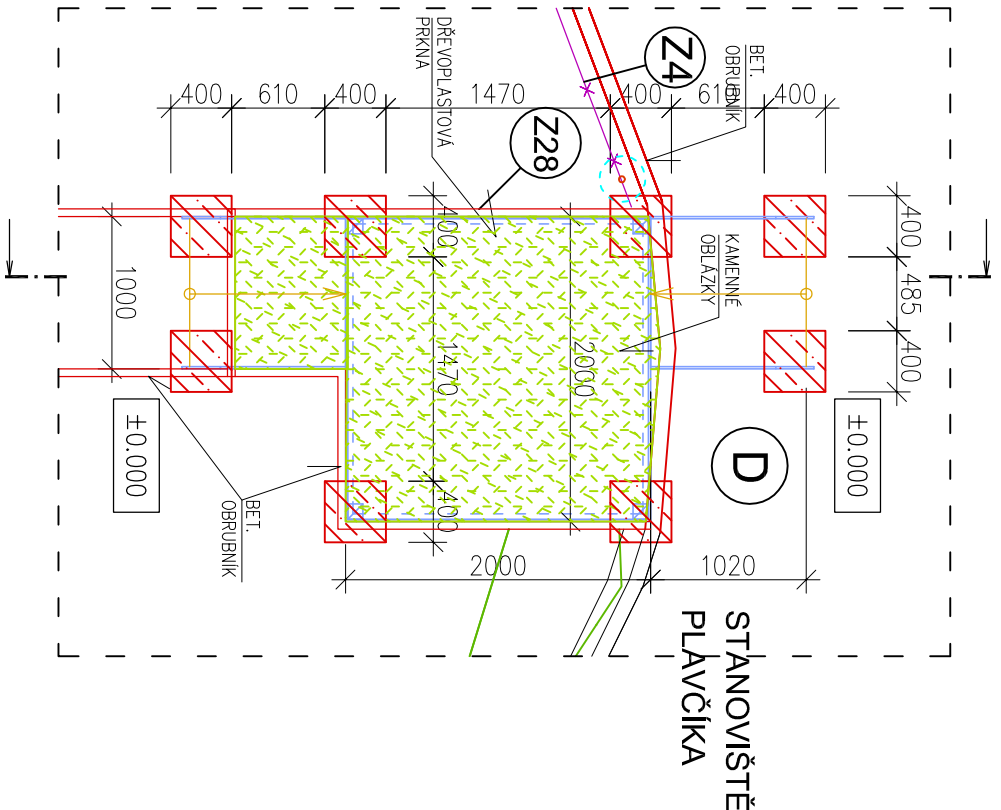


DETAIL - STANOVISHTĚ PLAVČIKA

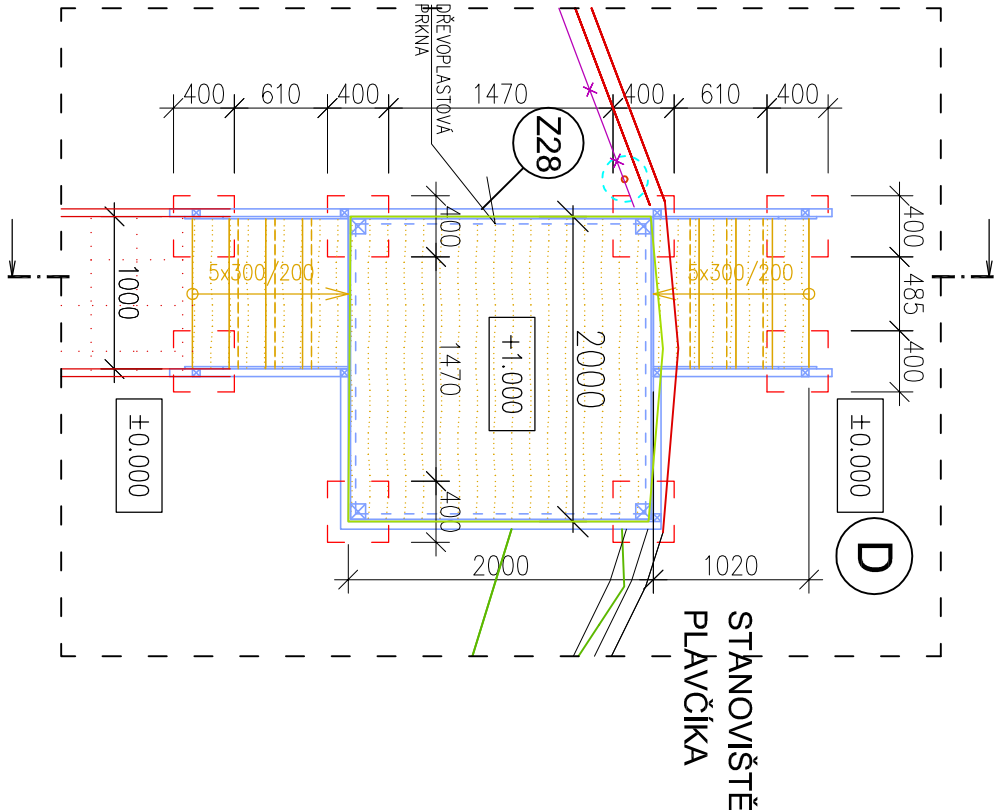

LEGENDA:

- NOVÉ K-CE (ŽELEZOBETON)
- NOVÉ K-CE (BETON)
- NOVÉ K-CE
- OBSYP / PODSYP
- NOVÉ OCELOVÉ K-CE
- DŘEVOPLASTOVÁ TERASOVÁ PRKNA

NOVÉ STANOVISHTĚ PLAVČIKA

- BOČNICE – OCEL 250/15 mm, ŽAROVĚ POZINKOVANÉ – cca 14mb
- SCHODISHTĚ S PODESTOU SLOUŽÍCI JAKO STANOVISHTĚ PLAVČIKA – 2x (5x300/200)
- PODPURNÉ OCEL. SLoupY V ROHU PODESTY – 4x 80x80x5 mm – L=4,5mb
- VNĚJŠÍ PŮDORYSNÉ ROZMĚRY STANOVISHTĚ cca 2000 x 2000 mm
- OCELOVÉ L PROFILY 60x60x5mm PO OBVODU PODESTY A SCHODISHTĚ PRO OSAZENÍ PRKEN L=~13mb
- PODPURNÉ PROFILY DO KŘÍŽE 60x80x5 – L=4mb
- POVRCHOVÁ ÚPRAVA – ŽAROVĚ POZINKOVANÉ + DŘEVOPLASTOVÁ PRKNA
- POCHUŽÍ PLOCHA – DŘEVOPLASTOVÁ PRKNA – cca 6,5 m²
- OCEL. PRVKY SE UKOTVÍ CHEM. KOTVAMI DO NOVÝCH ZAKLADŮ
- UMÍSTĚNÍ – HRANICE ČISTÉHO PROSTORU

NOVÉ SCHODISHTOVÉ ZABRADLÍ – 2x

- Ø 50/50/2,5; Ø 50/50/2,5
- DĚLKA CELKEM > cca 25mb
- 10x SLouPEK Ø 50/50/2,5, V=~1000mm
- POVRCHOVÁ ÚPRAVA – ŽAROVĚ POZINKOVANÉ
- OCEL. PRVKY SE UKOTVÍ CHEM. KOTVAMI DO OKOLNÍCH K-CÍ
- A DO BOKU OCELOVÉHO SCHODISHTĚ
- VŠAKA OD POVRCHU SCHODISHTĚ A PODLAHY > 900mm
- VÝPLŇ ZABRADLÍ – VE VÝŠCE 450mm OD ŽB DESKY
- PŘESNÝ ZABRADLÍ 150mm OD KONCE SCHODISHTĚ
- PŘESNÝ DRUH A ZPŮSOB ŘEŠENÍ , BUDE UPŘESNĚN PŘI REALIZACI
- DODAVATELSKOU FIRMOU DLE JEJÍHO NÁVRHU A ZAMĚŘENÍ NA MÍSTĚ
- STAVBY, PŘED VÝROBUU ZAMĚŘIT DLE SKUTEČNOSTÍ.



SKLADBA D – DLAŽDĚNÁ PLOCHA

- ZÁMKOVÁ DLAŽBA 60mm
- LOŽE ŠTĚRKODRŤ 40mm
- PODKLAD ŠTĚRKODRŤ 200mm
- (8/16mm, 11/22mm, 16/32mm)
- GEOTEXTILIE 300g/m2
- ZEMNÍ PLÁŇ

POZN. PŘESNÉ VÝŠKOVÉ KÓTY BUDOU UPŘESNĚNY BĚHEM PROVÁDĚCÍCH PRACÍ
POZN. VÝŠKY JSOU ORIENTAČNÍ, OD ±0,000 = 365,28 BpV (HLAVICE PLYVECKÉHO BAZÉNU)

INVESTOR : SPORTAS s.r.o. Jiráskova 413, 436 01 Litvínov	ZAK. ČÍSLO: POR 01.08.2025	<div><div><div>PROJEKT • OBČANSKÁ REALIZACE</div><div>VE STAVBAŘSKÝM PRŮMYSLU</div><div>POR</div><div>PRŮVOD</div></div><div>MICHAL POSPÍŠIL +420 736 680 233 IČO 65912535 DIČ CZ 7404195678</div></div>
	OBEČ : Litvínov	
	DATUM: 08/2025	
	FORMÁT : A3	
STUPEŇ: PROJEKT	POČ. VYHOTOVENÍ : 6	Sídlo: TUČN 148, 751 16 TUČN Kancelář: DENISOVA 2916/9, 750 02 PŘEROV
STAVBA: Technická pomoc na opravu plaveckého bazénu letního koupaliště Litvínov	Zodp. proj. Michal POSPÍŠIL	
ČÁST: D.1.2. Stavební část	Vypracoval Vít VETĚŠNÍK	
NÁZEV VÝKRESU : DETAIL – STANOVISHTĚ PLAVČIKA	Autoriz. osoba ING. Z. TILEROVA	MĚŘÍTKO : M 1:50
	Č. VÝKRESU : D.1.2. – 32	