


PŮDORYS PLYVECKÉHO BAZÉNU - BOURACÍ PRÁCE

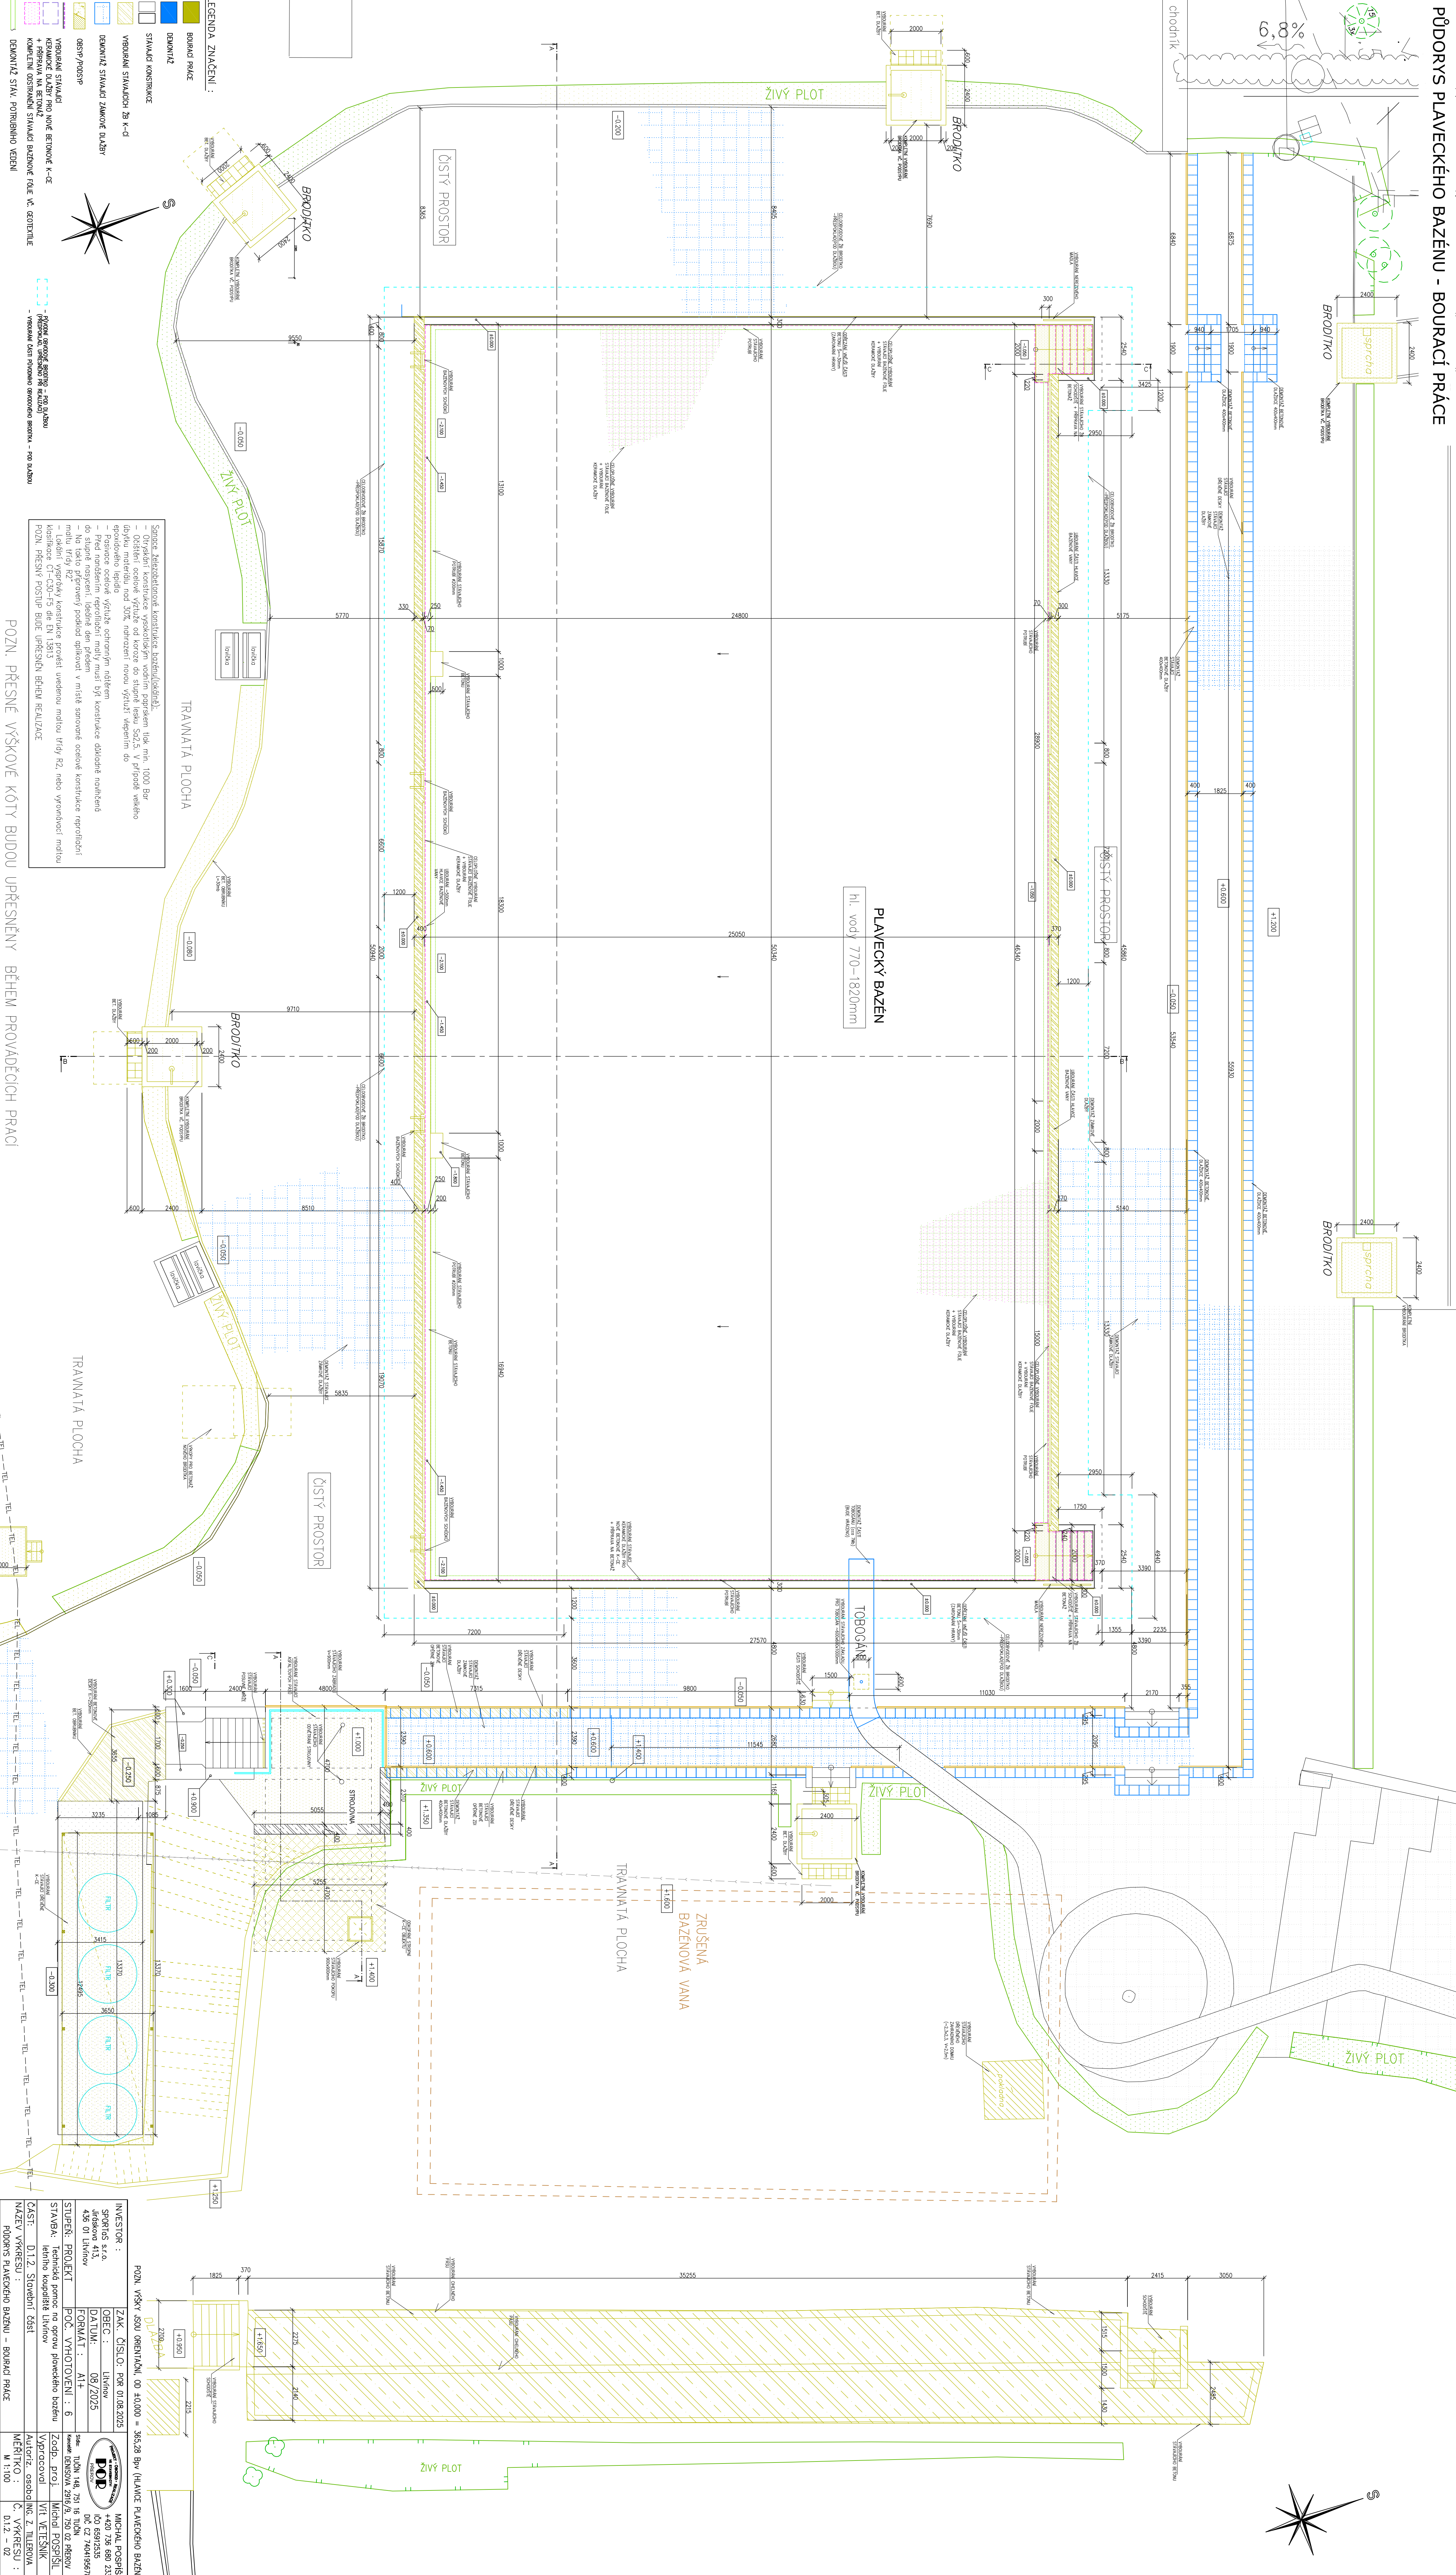

INVESTOR :		ZAK. ČÍSLO: POR 01.08.2025		MICHAL POSPÍŠIL	
SPRÁVCE S.T.O.		OBJEC : Litvňov		+420 738 680 233	
Jiřského 413		DATUM: 08/2025		IČO 62 8490978	
436 01 Litvňov		FORMÁT : A1+		IČO 62 7440978	
STAVBA: Technická práce na novou plynovou kotelnu		POČ. VÝKRESŮ : 6		IČO 62 7440978	
ZÁST: D1.2. Stavební část		IČO 62 7440978		IČO 62 7440978	
MĚŘÍTKO : 1:100		MĚŘÍTKO : 1:100		MĚŘÍTKO : 1:100	
PŮDORYS PLYVECKÉHO BAZÉNU - BOURACÍ PRÁCE		PŮDORYS PLYVECKÉHO BAZÉNU - BOURACÍ PRÁCE		PŮDORYS PLYVECKÉHO BAZÉNU - BOURACÍ PRÁCE	