



LEGENDA:

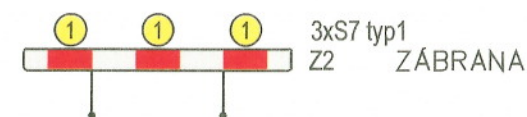

ZÁKAZ ODBOČNOVÁNÍ VPRAVO/VLEVO



PŘIKÁZANÝ SMĚR JÍZDY VLEVO

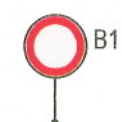



ZÁKAZ VJEZDU VŠECH VOZIDEL V OBOU SMĚRECH

V PRŮBĚHU PRACÍ DOJDE K ČÁSTEČNÉMU OMEZENÍ SILNIČNÍHO PROVOZU A BUDOU POUŽITA DOPRAVNÍ OPATŘENÍ DLE TP 66 "ZÁSADY PRO OZNAČOVÁNÍ PRACOVNÍCH MÍST NA POZEMNÍCH KOMUNIKACÍCH".
DLE VZOROVÉHO SCHEMA B/15 "STANDARDNÍ PRACOVNÍ MÍSTO. UZAVÍRKA POZEMNÍ KOMUNIKACE S OBJÍŽDKOU.
PŘÍČNÉ UZÁVĚRY V OBLASTI PRACOVNÍHO MÍSTO ZÁBRANAMI, MIN. 5 VÝSTRAŽNÝCH SVĚTEL TYPU 1.




ZODP.PROJEKTANT	KRESLIL	KONTRLOVAL		
Ing. Bc. Jiří Nedvěd	Ing. Petra Nedvěďová	Ing. Bc. Jiří Nedvěd		
REVIZE				
AKCE	<p>Revitalizace Janovského potoka a mostků, Litvínov</p>			<p>NE2D Projekt s.r.o. tel: 732207900 email: doprava@ne2dprojekt.cz web: www.ne2dprojekt.cz</p>
INVESTOR	Město Litvínov, Nám. Míru 11, 436 01 Litvínov, IČ: 00266027			DATUM 02/2017
OBSAH	<p>Situace DIO - pro SO 02</p>			STUPEŇ DSP
			MĚŘÍTKO 1:500	Č. ZAKÁZKY S-2016/002
				Č. VÝKRESU

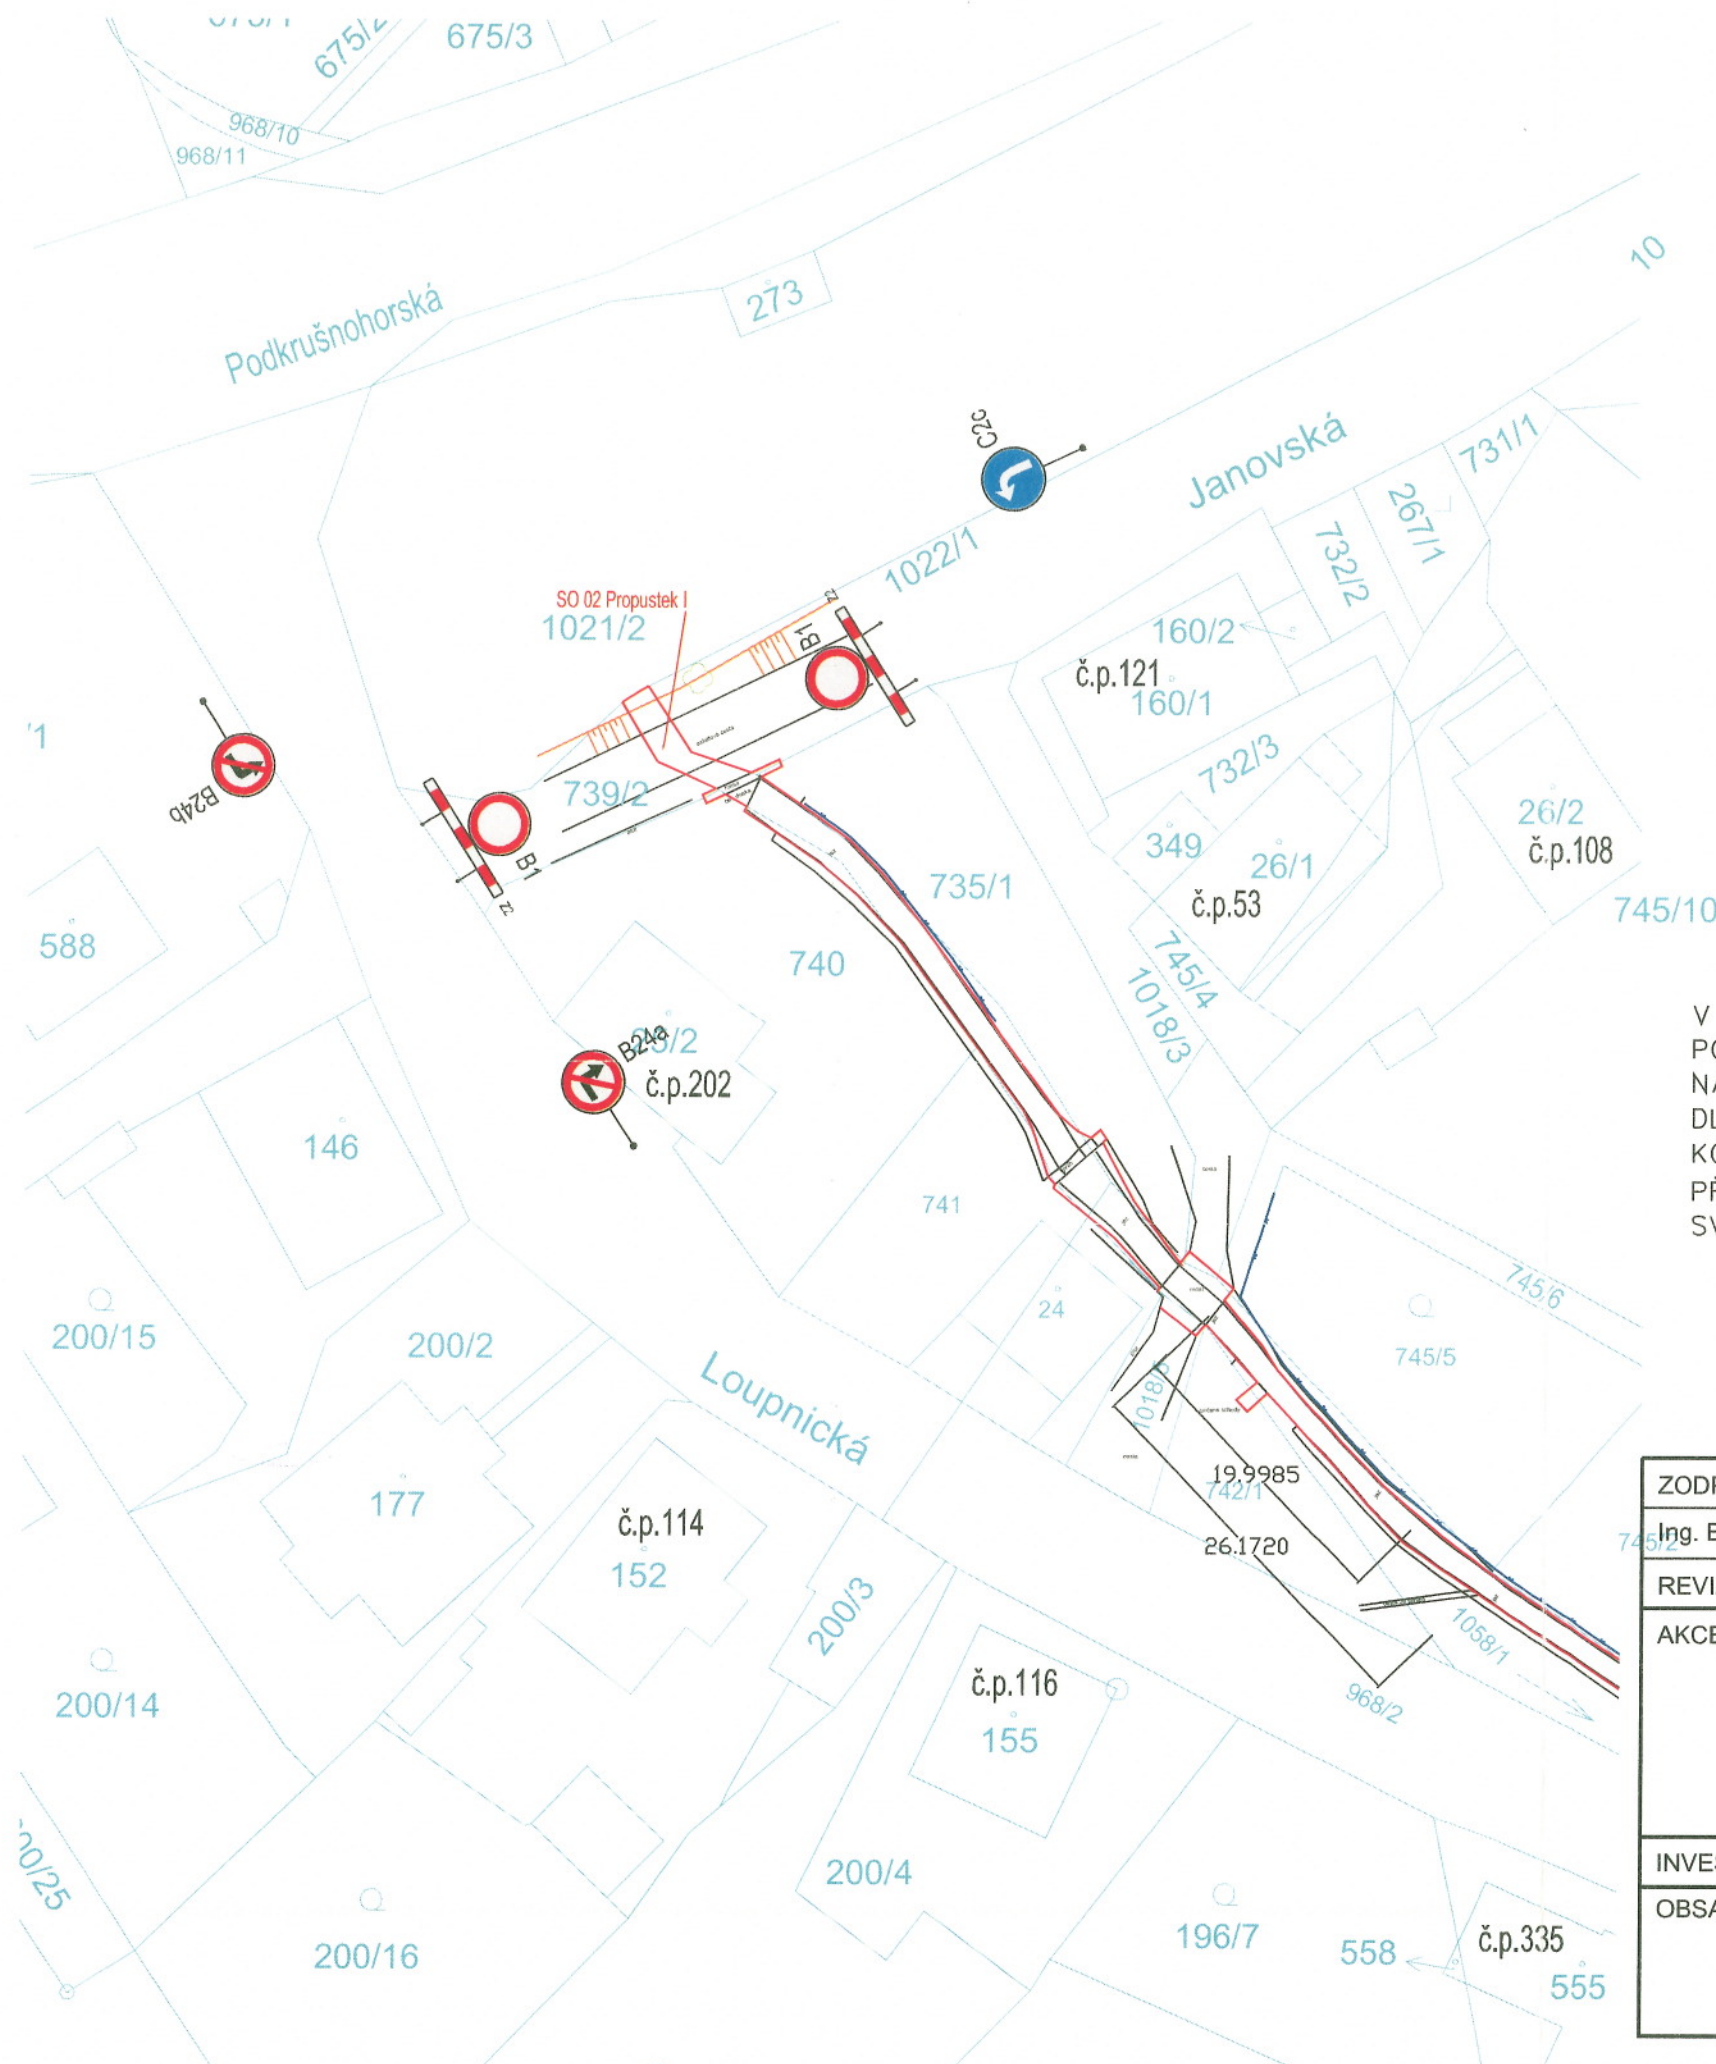

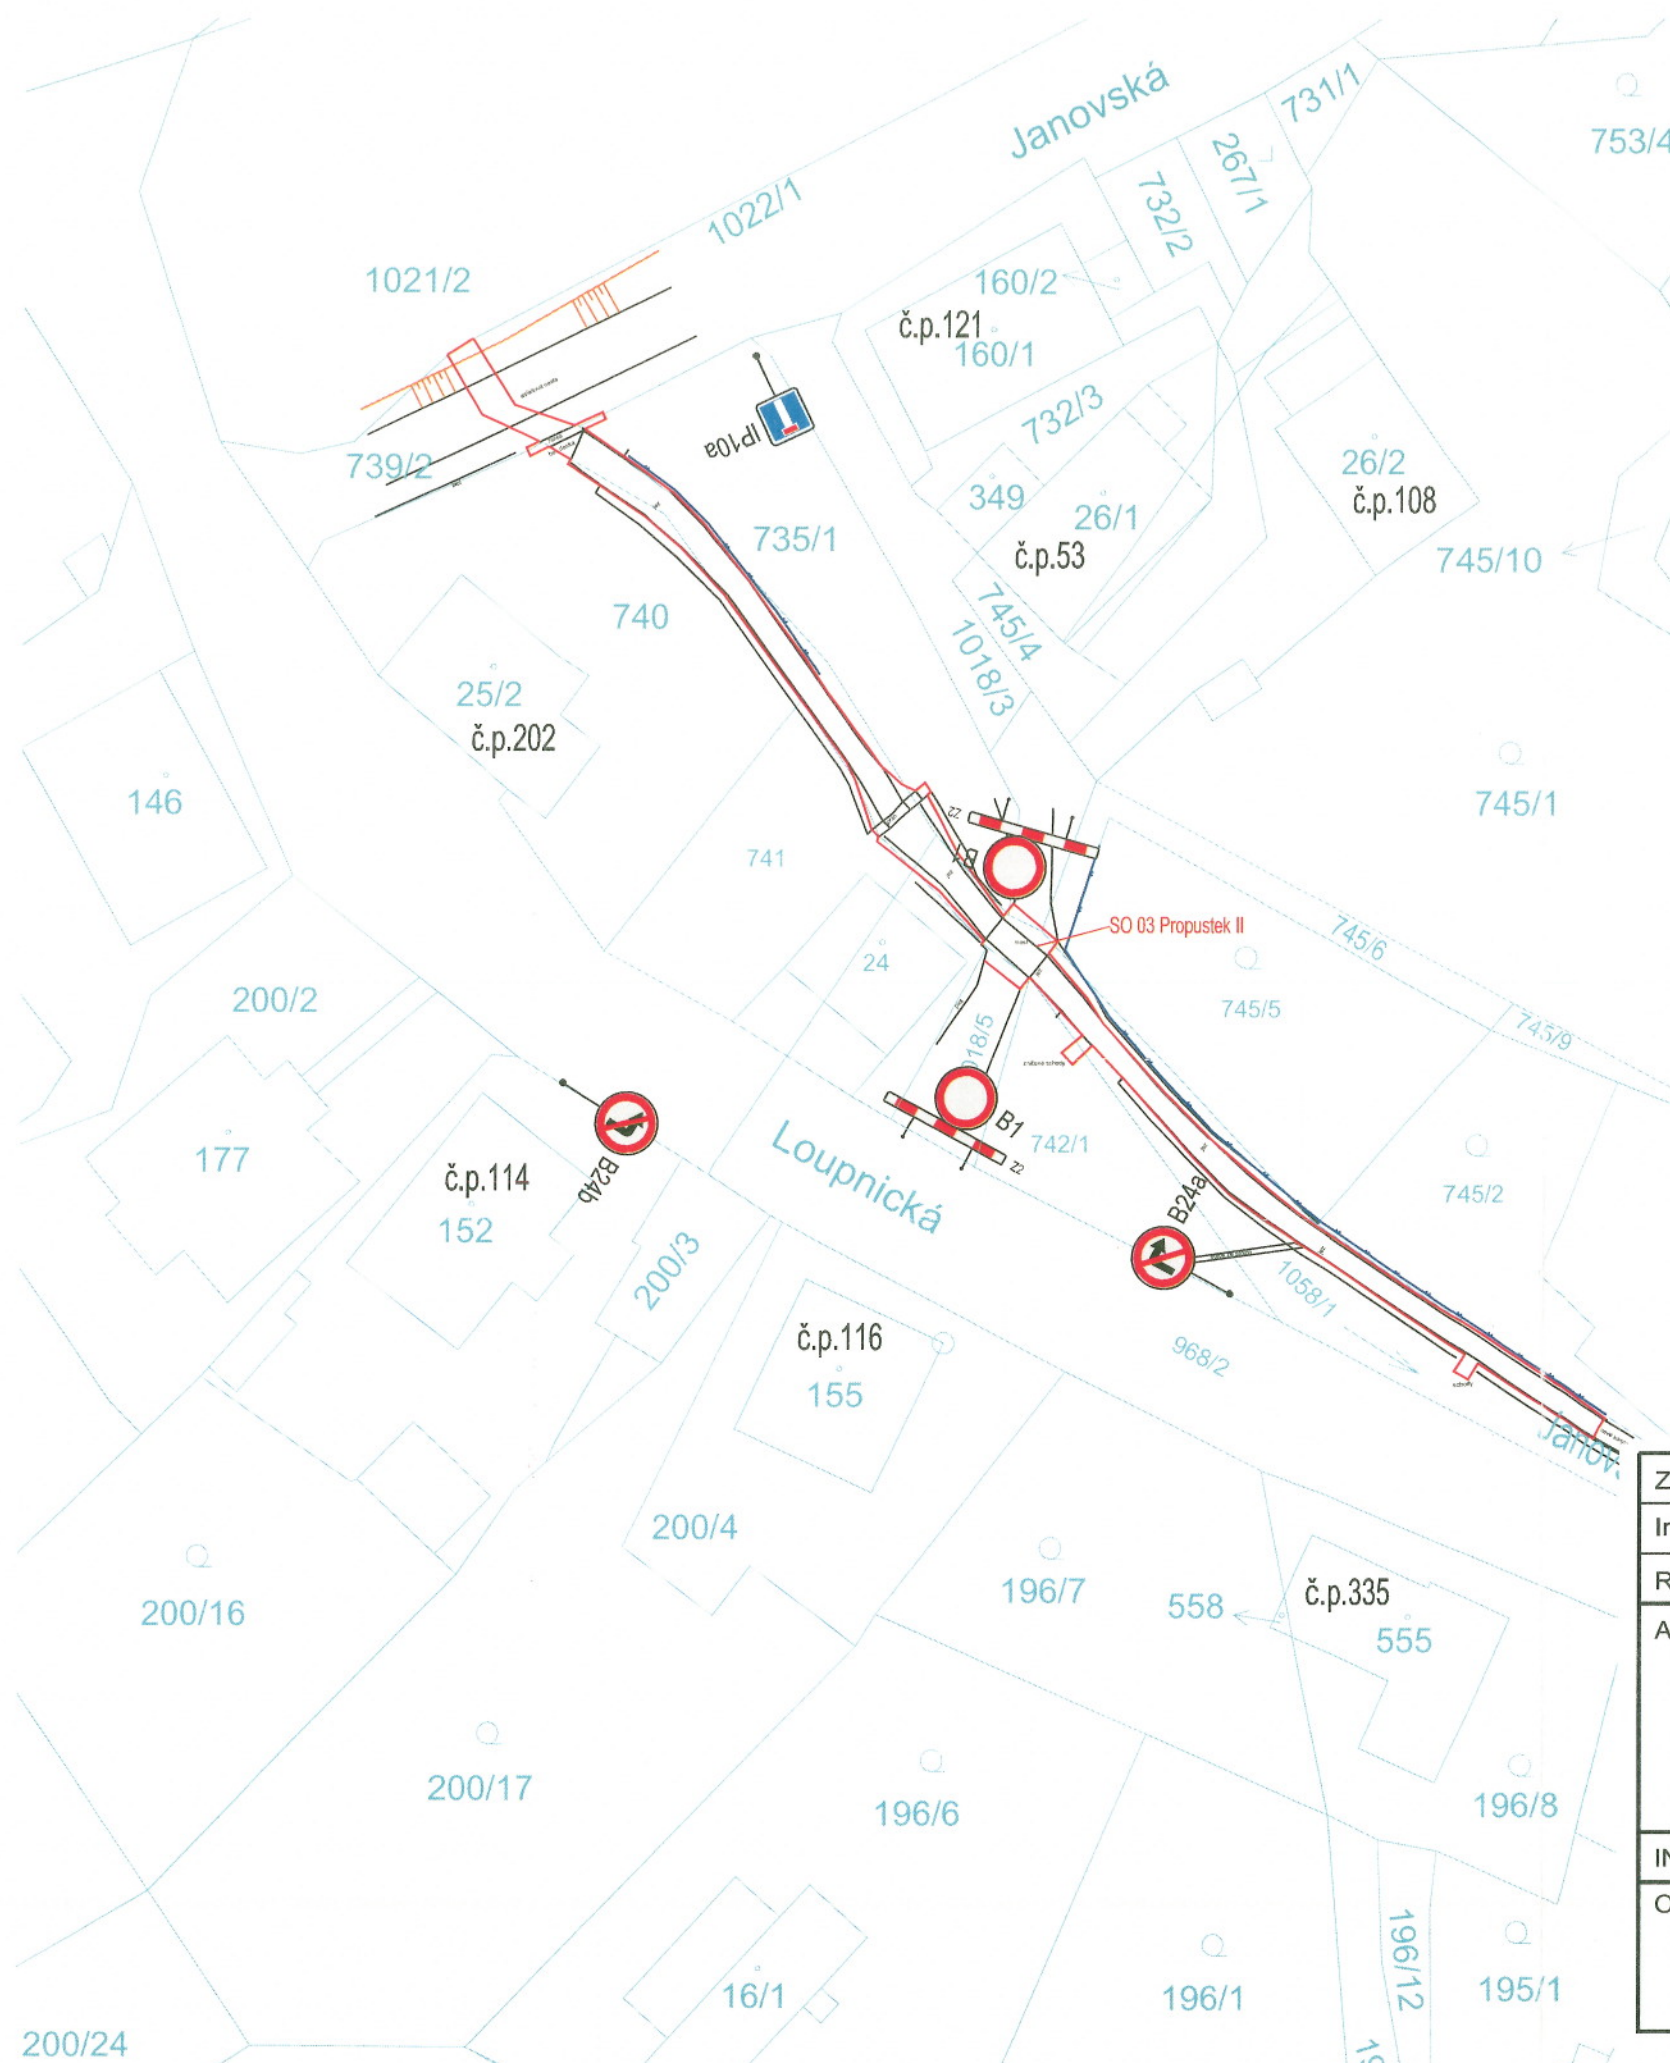


LEGENDA:

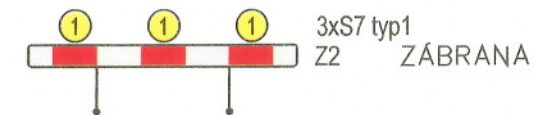


SLEPÁ POZEMNÍ KOMUNIKACE


ZÁKAZ ODBOČNOVÁNÍ VPRAVO/VLEVO

ZÁKAZ VJEZDU VŠECH VOZIDEL V OBOU SMĚRECH

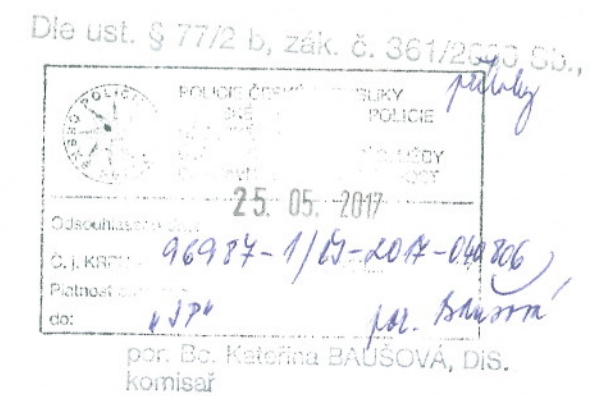


V PRŮBĚHU PRACÍ DOJDE K ČÁSTEČNÉMU OMEZENÍ SILNIČNÍHO PROVOZU A BUDOU POUŽITA DOPRAVNÍ OPATŘENÍ DLE TP 66 "ZÁSADY PRO OZNAČOVÁNÍ PRACOVNÍCH MÍST NA POZEMNÍCH KOMUNIKACÍCH".
DLE VZOROVÉHO SCHEMA B/15 "STANDARDNÍ PRACOVNÍ MÍSTO. UZAVÍRKA POZEMNÍ KOMUNIKACE S OBJÍŽDKOU."
PŘÍČNÉ UZÁVĚRY V OBLASTI PRACOVNÍHO MÍSTO ZÁBRANAMI, MIN. 5 VÝSTRAŽNÝCH SVĚTEL TYPU 1.

ZODP.PROJEKTANT	KRESLIL	KONTRLOVAL		
Ing. Bc. Jiří Nedvěď	Ing. Petra Nedvěďová	Ing. Bc. Jiří Nedvěď		
REVIZE				
AKCE Revitalizace Janovského potoka a mostků, Litvínov			NE2D Projekt s.r.o. tel: 732207900 email: doprava@ne2dprojekt.cz web: www.ne2dprojekt.cz	
			DATUM	02/2017
			STUPEŇ	DSP
INVESTOR	Město Litvínov, Nám. Míru 11, 436 01 Litvínov, IČ: 00266027		Č. ZAKÁZKY	S-2016/002
OBSAH Situace DIO - pro SO 03			MĚŘÍTKO	Č. VÝKRESU
			1:500	

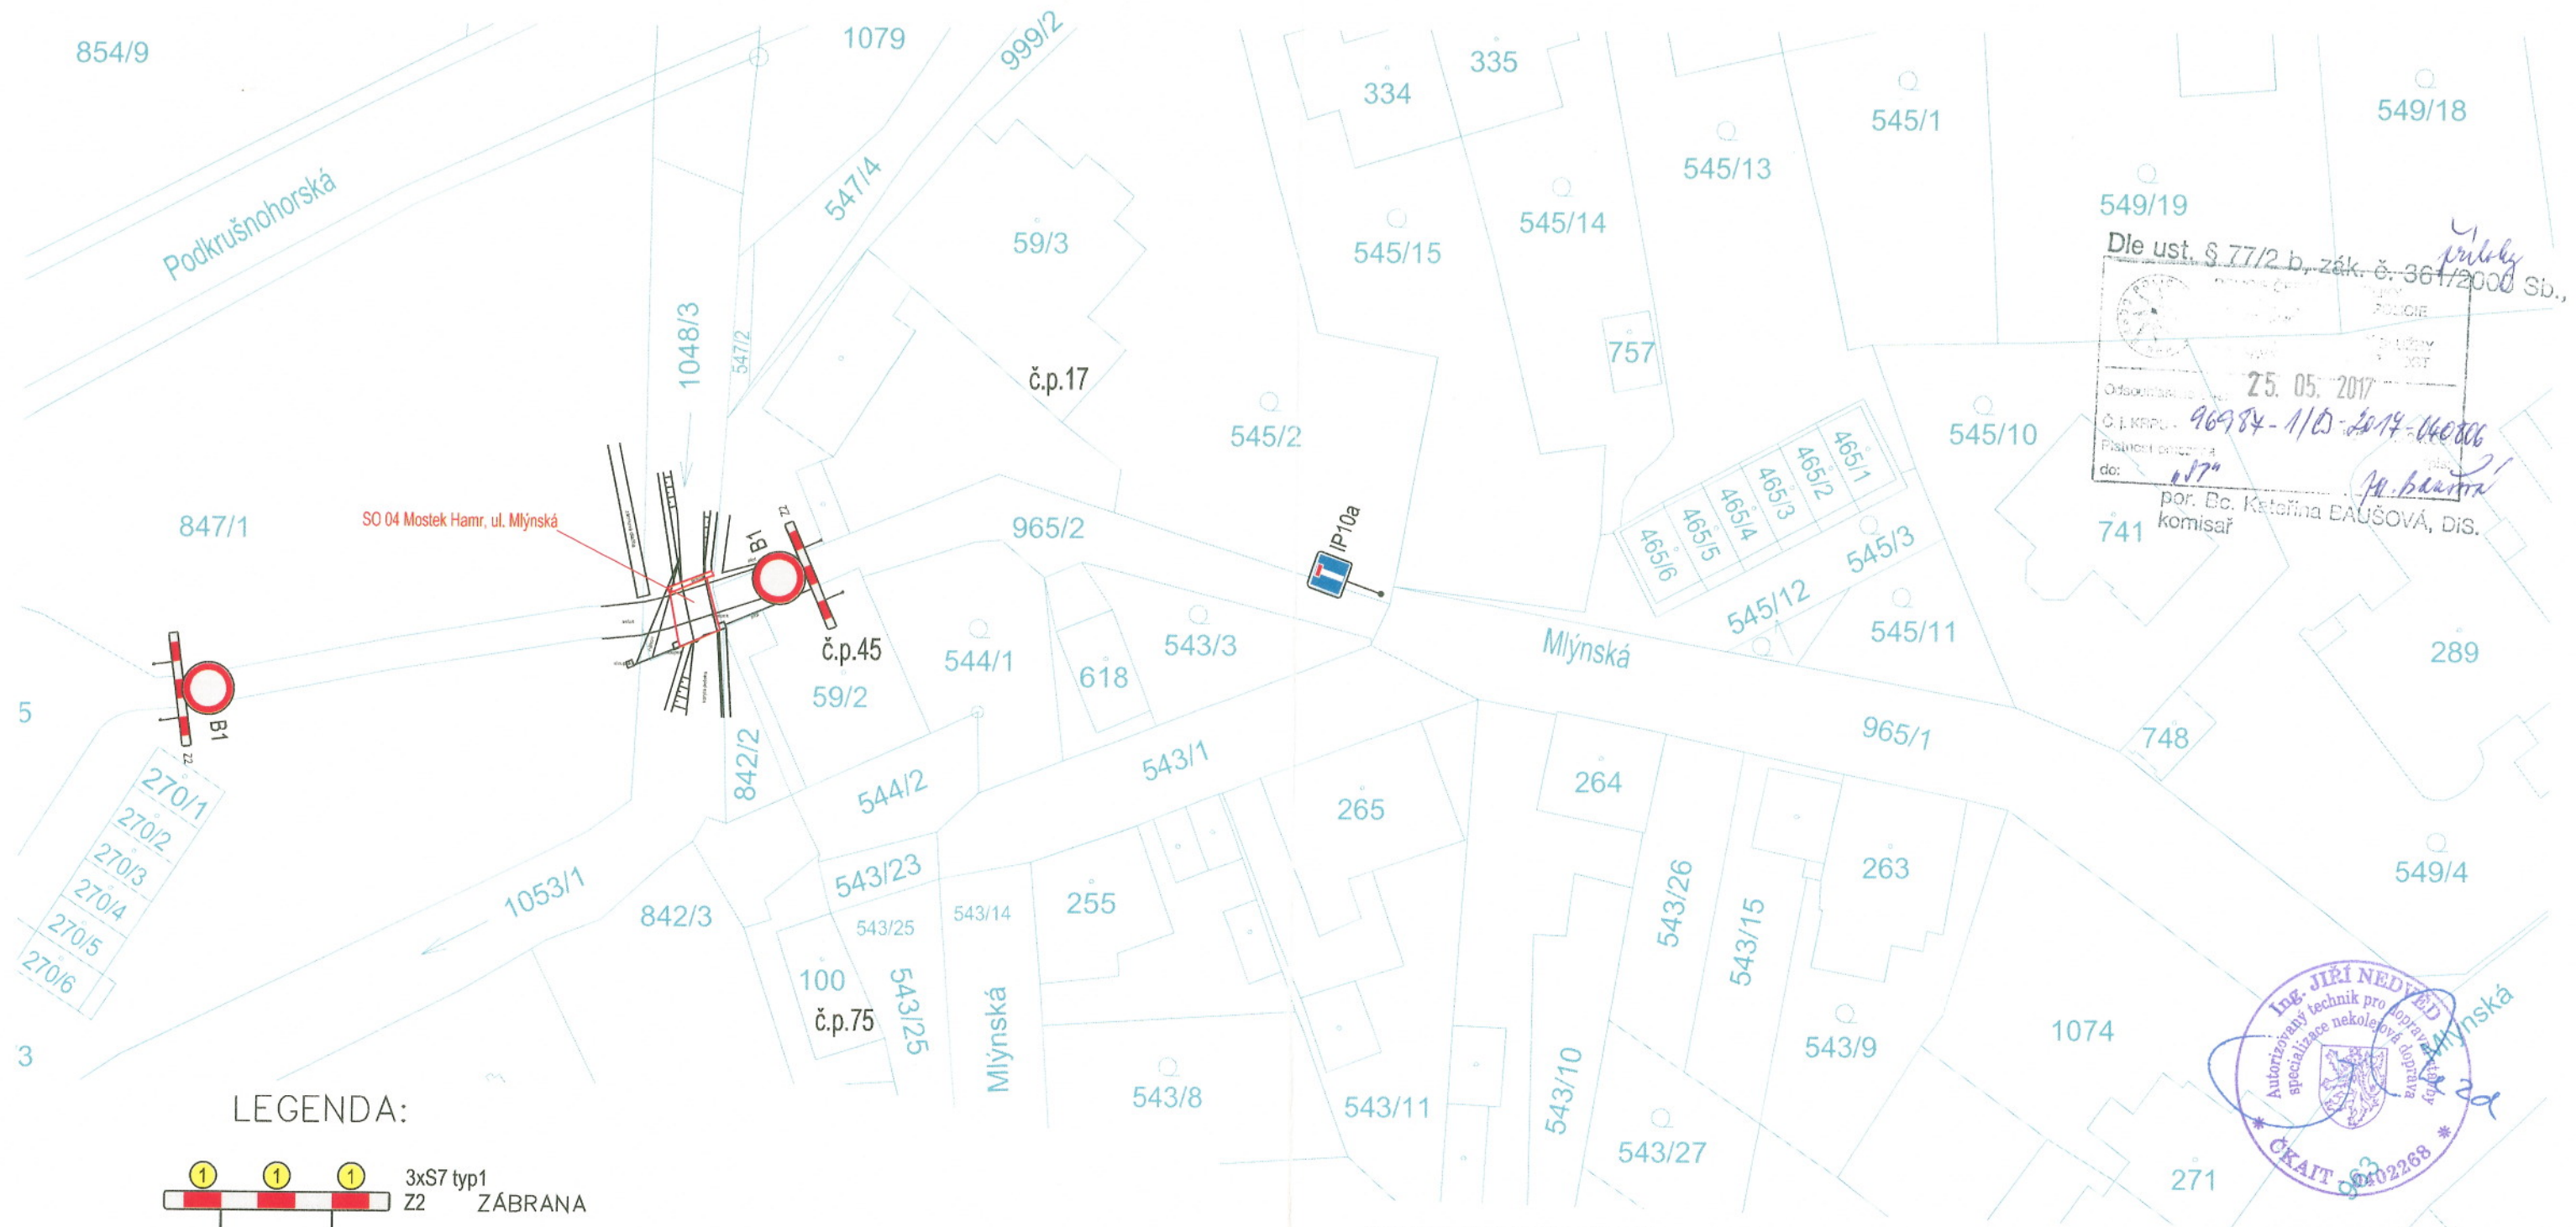

LEGENDA:

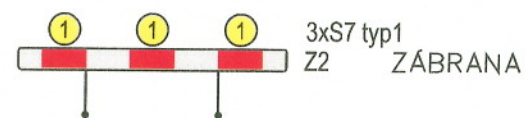

SLEPÁ POZEMNÍ KOMUNIKACE



ZÁKAZ VJEZDU VŠECH VOZIDEL V OBOU SMĚRECH

V PRŮBĚHU PRACÍ DOJDE K ČÁSTEČNÉMU OMEZENÍ SILNIČNÍHO PROVOZU A BUDOU POUŽITA DOPRAVNÍ OPATŘENÍ DLE TP 66 "ZÁSADY PRO OZNAČOVÁNÍ PRACOVNÍCH MÍST NA POZEMNÍCH KOMUNIKACÍCH".
DLE VZOROVÉHO SCHEMA B/15 "STANDARDNÍ PRACOVNÍ MÍSTO. UZAVÍRKA POZEMNÍ KOMUNIKACE S OBJÍŽDKOU."
PŘÍČNÉ UZÁVĚRY V OBLASTI PRACOVNÍHO MÍSTO ZÁBRANAMI, MIN. 5 VÝSTRAŽNÝCH SVĚTEL TYPU 1.

Dle ust. § 77/2 b, zák. č. 361/2000 Sb.,
25. 05. 2017
Č. J. KRP. 96984-1/05-2017-040806
Příloha příloha
do: 177
por. Bc. Kateřina BAUŠOVÁ, DiS.
komisař



ZODP.PROJEKTANT	KRESLIL	KONTROLOVAL	NE2D PROJEKT projektovní atelier	
Ing. Bc. Jiří Nedvěd	Ing. Petra Nedvědová	Ing. Bc. Jiří Nedvěd		
REVIZE				
AKCE	Revitalizace Janovského potoka a mostků, Litvínov			NE2D Projekt s.r.o. tel: 732207900 email: doprava@ne2dprojekt.cz web: www.ne2dprojekt.cz
INVESTOR	Město Litvínov, Nám. Míru 11, 436 01 Litvínov, IČ: 00266027			DATUM 02/2017
OBSAH	Situace DIO - pro SO 04			STUPEŇ DSP
			MĚŘÍTKO 1:500	Č. ZAKÁZKY S-2016/002
				Č. VÝKRESU