

STAVEBNÍ ÚPRAVY HYGIENICKÝCH MÍSTNOSTÍ

UMÝVÁRNA - č.m. 1.19 A WC č.m. 1.20

BOURACÍ PRÁCE

- Demontáž vnitřních zařízeníových předmětů – umývadel /5 ks/, sedacích záchodových mís /5 ks/ a sprchové vaničky /1 ks/, včetně výfukových ventilů a zasklení napojovacích míst.
 - Demontáž záchodových vnitřních dělicích mezistěn /4 ks/ v místnosti WC – č.m. 1.20.
 - Demontáž a odstranění dřevěných prahů /1 = 800 mm/ vnitřních dveří /1 ks/ – mezi místnostmi umývárny č.m. 1.19 a místností učebny č.m. 1.16.
 - Kompletní odstranění v místnostech hygienického zařízení vnitřních omývatelných obkladů stěn, provedených do výšky 1,35 m ÷ 1,50 m /porapety 1,20 m/ z bělinových obkladaček 150/150 mm.
 - Kompletní odstranění v místnostech hygienického zařízení nášlapné vrstvy podlahy /keramická dlažba 100/100 mm/, včetně podkladní vrstvy/matového lože/ a zčištění nosné vrstvy.
 - VZT – průrazy /v obvod. stěnách, přícháčkách/, nově určené pro rozvody odvětlovacího potrubí VZT pod stropní konstrukcí.
- Výšková úroveň dna jednotlivých prostorů – viz složku D-1.5 ODVĚTRÁNÍ.

STAVEBNÍ ÚPRAVY



- Vyspravení obvodových zdí a stěn vnitřních dělicích přiček, po provedených nových rozvodů pro instalaci nových vnitřních zařízeníových předmětů.
- Úprava stěn po jejich vyspravení a zčištění, v prostoru sprchového boxu a u umývadel hydroizolační stěrkou.
- Provedení nového omývatelného obkladu v místnostech hygienického zařízení keramickou dlažbou do výškové úrovně 1,50 m a 1,10 m /porapety/, druh a typ obkladu dle výběru investora.
- Zčištění a vyspravení nosné konstrukce pro novou nášlapnou vrstvu /betonová mozanina/ a úprava hydroizolační stěrkou.
- Provedení nové nášlapné vrstvy podlahy v místnostech hygienického zařízení keramickou dlažbou (200/200 mm, 300/300 mm), typ keramické dlažby dle výběru investora.
- Úprava v místě návaznosti jiných druhů podlah nová keramická dlažba/povlak PVC, koberec atd., mezi místnostmi umývárna č.m. 1.19 a učebna č.m. 1.16, se provede Al. podlahovou lištou, v barevném tónu dle výběru provozovatele /odstín záručně/.
- Ve všech umývárnách /dětí/ budou provedena zrcadla, v celé délce nad umývadly výšky 500 mm, vsazená mezi keramický obklad stěn. Výška umývadel – 500 mm, spodní hrana zrcadla – 700 mm. Okraje nových zrcadel budou sraženy a zabroušeny.
- Osazení nových zařízeníových předmětů – viz složku D.1.4 – ZDRAVOTNĚ TECHNICKÉ INSTALACE.
- Osazení nových umývadel hygienický /horních hran/ se provede ve výšce 500 mm od podlahy, v umývárně č.m. 2.27 se umývadla osadí ve výšce 430 mm s výškou výfukových bateří 600mm /530 mm/ od podlahy .
- Osazení spodních hran nových pisoátů /2 ks/ se provede ve výšce 400 mm od podlahy.
- V místnosti WC č.m. 1.20 osazení oddělovacích stěn WC, nově určených pro MŠ s ukotvením k upraveným povrchům stěny a podlahy.
- Ošetření původních kovových zárubní místnosti WC č.m. 1.20 a místnosti umývárny č.m. 1.19 + nový nátěr barvou na kovové konstrukce – barvou žlutou.
- Nové sprchové vaničky jsou nově určeny a budou provedeny akrylátové velikosti 900x750 mm a 900x900 mm. Sprchové vaničky budou podezděny, výška podezdíčky bude určena na místě stavby po demontáži a odstranění původních vaniček s ohledem na napojení na technické rozvody.
- Vybití stěn a podhledových částí stropu místnosti WC č.m. 1.19 a místnosti umývárny č.m. 1.20.
- Krytí těles Ú.T. v místnostech sociálního zařízení dětí /záchody, umývárny, sprchy/ se demontují, provede jejich celková repase a vrátí na původní místo.

POZNÁMKA

- V místnostech s mokřým provozem – koupelnách, předšíškách WC, místnostech WC atd. se při pracích stavebních úprav provede u podlah a stěn nátěr hydroizolační stěrkou např. SCHÖNÖX 1 – KDS, Schönox HA, MAPEI MAPELASTIK atd.
- Provedení hydroizolačních stěrek :
- podlahy místností s mokřým provozem /koupelny, předšíšky místností WC, místnosti WC atd., budou hydroizolační stěrkou opatřeny kompletně
 - stěny místností s mokřým provozem budou upraveny hydroizolační stěrkou do výšky 500 mm od podlahy, v místě osazení umývadla do výšky 300 mm od horní hrany umývadla, s ukotvením ve vzdálenosti 200 mm od omývadla
 - stěny sprchových koutů a boxů budou hydroizolační stěrkou opatřeny do výšky nově nově určeného omývatelného obkladu stěn /stěny – Schönox HA, podlahy – Schönox 1 – KDS/

PŮDORYS - UMÝVÁRNA /č.m. 1.19/ A WC /č.m. 1.20/

m 1 : 50

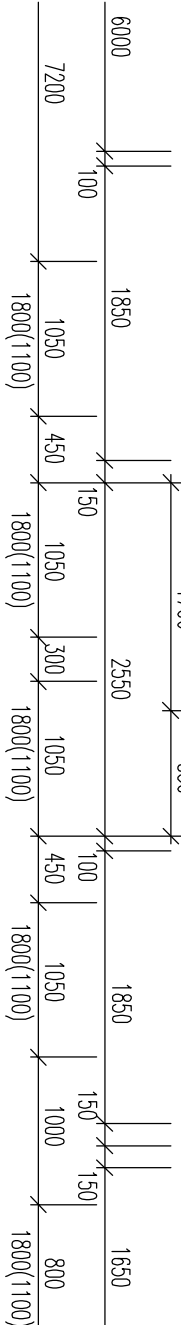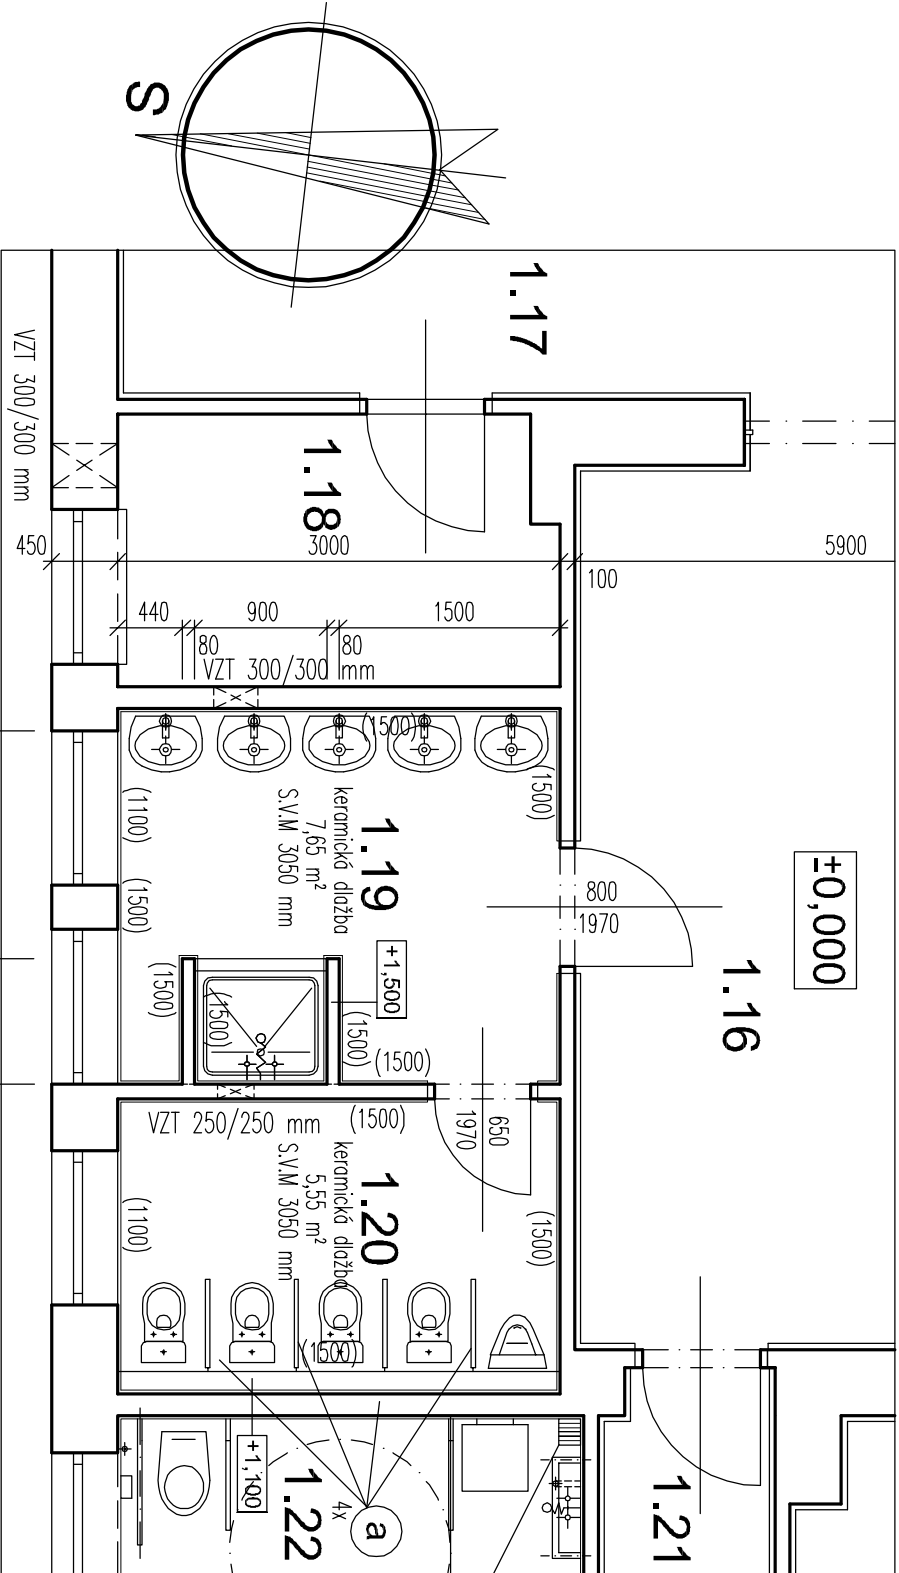

- Umištění nových záchodových mís v místnosti WC se provede na novou přízdívku tl. 150 mm z průběhových příchovek Y10NG do výšky +1,100.

DROBNÉ DOPLŇKY

- místnost umývárny /č.m. 1.19/ – 3 x důtková mydla bezdotykový (2 x nový, 1 x původní – demontáž m.č. 2.27/montáž)
- 2 x zásobník ručníků na jedno použití (původní – demontáž/montáž)
- místnost WC /č.m. 1.20/ – 2 x držák toaletního papíru (nový)

- a** - Dělské oddělovací stěny WC 600 x 800 mm pro mateřské školky, z dřevotřískových oboustraně laminovaných desek, umístěných na kovových /nerez/ nožičkách. Stěny budou ukotveny ke zdi a podlaže k upraveným povrchům.
- 4 ks

HLAVNÍ ING. PROJEKTU :	ING. ANTONÍN WACHTEL	POZEMNÍ STAVBY - PROJEKČNÍ ČINNOST
ZODP. PROJEKTANT :	ING. ANTONÍN WACHTEL	VÁCLAV BOŽEK
VYPRACOVAL :	VÁCLAV BOŽEK	IČ 12803332
KRAJ :	ÚSTECKÝ-JIH	OKRES : MOST
INVESTOR:	Město Litvínov, MěÚ Litvínov	Náměstí Míru 11 PSČ 436 01 Litvínov
AKCE :	STAVEBNÍ ÚPRAVY VNITŘNÍCH PROSTOR	FORMÁTŮ : 2 x A 4
	MŠ LADOVA V LITVÍNOVĚ	DATUM : DUBEN 2018
	A ÚPRAVA STÁVAJÍCÍ KOMUNIKACE K ALTÁNKU	STUPEŇ : DPS
D.1.1 - ARCHITEKTONICKO - STAVEBNÍ ŘEŠENÍ		ČÍSLO ZAKÁZKY : 201801
OBSAH :	- 1. etapa -	MĚŘÍTKO : 1:50
	stavební úpravy místností č.m. 1.19 a č.m. 1.20	ČÍSLO VÝKRESU : D.1.1-14