


PŮDORYS 1.NP - NOVÝ STAV

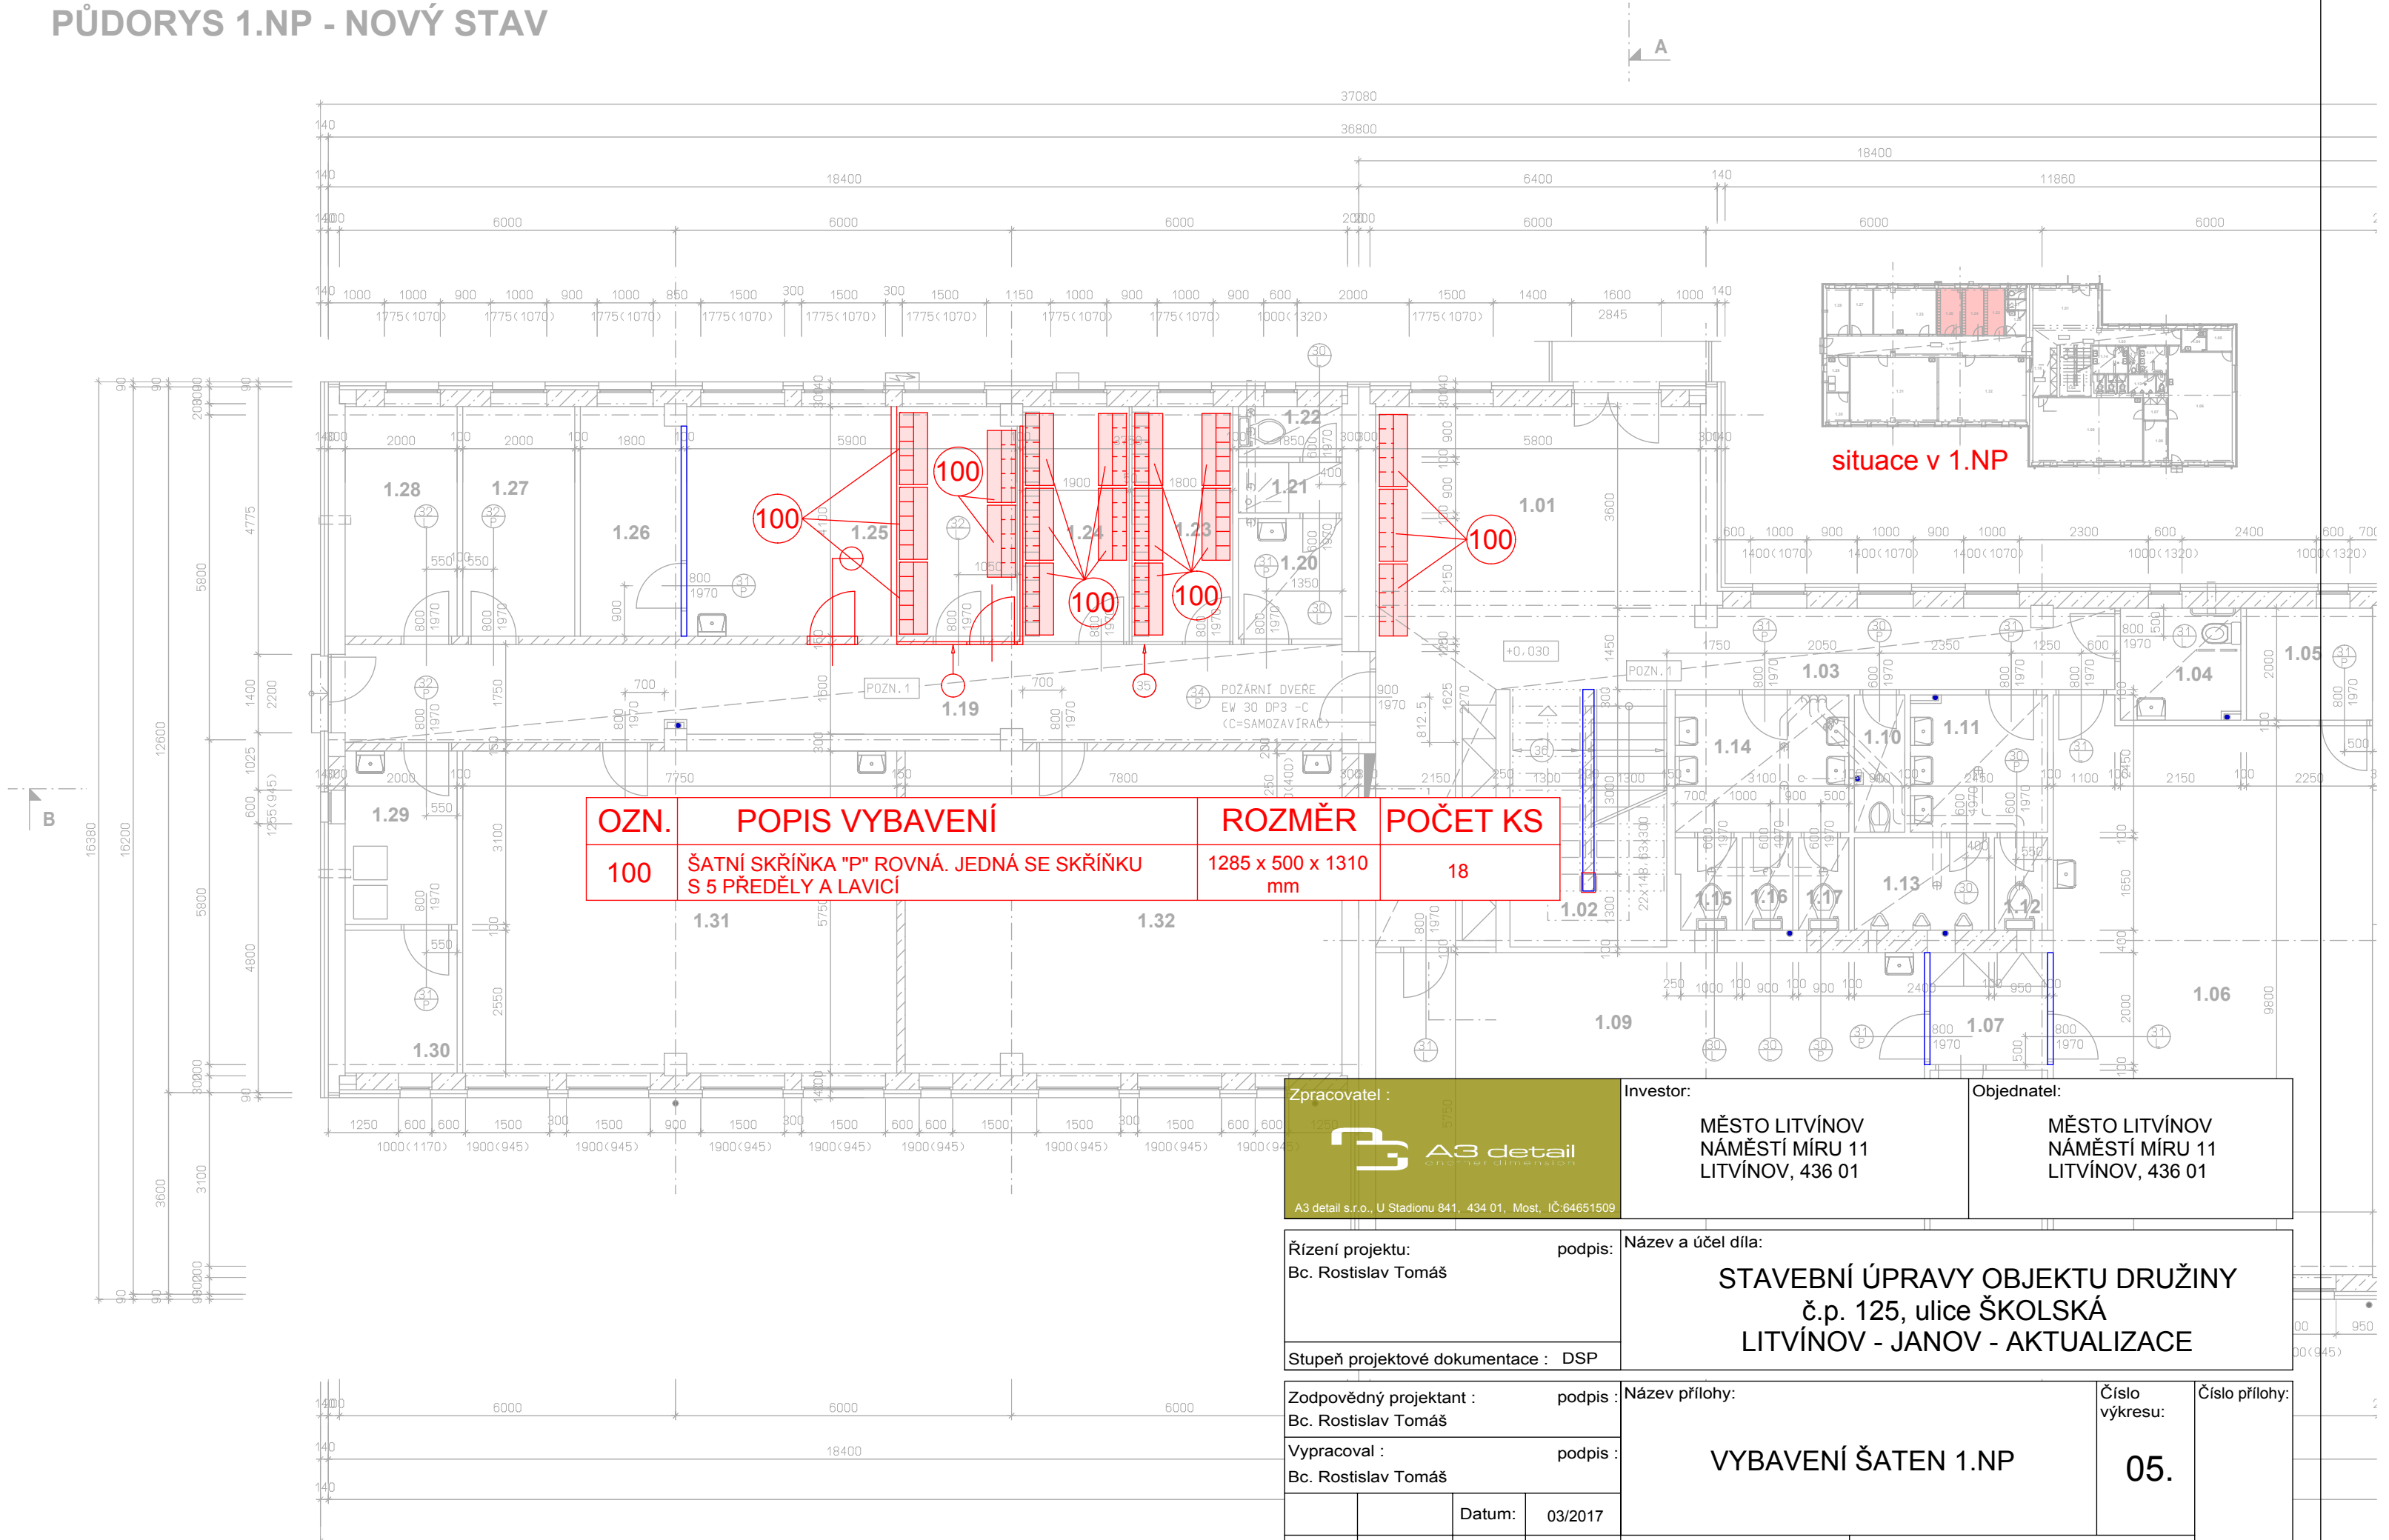

OZN.	POPIS VYBAVENÍ	ROZMĚR	POČET KS
100	ŠATNÍ SKŘÍŇKA "P" ROVNÁ. JEDNÁ SE SKŘÍŇKU S 5 PŘEDĚLY A LAVICÍ	1285 x 500 x 1310 mm	18

Zpracovatel :  A3 detail s.r.o., U Stadionu 841, 434 01, Most, IČ:64651509	Investor: MĚSTO LITVÍNŮV NÁMĚSTÍ MÍRU 11 LITVÍNŮV, 436 01	Objednatel: MĚSTO LITVÍNŮV NÁMĚSTÍ MÍRU 11 LITVÍNŮV, 436 01
---	--	--

Řízení projektu: Bc. Rostislav Tomáš	podpis:	Název a účel díla: STAVEBNÍ ÚPRAVY OBJEKTU DRUŽINY č.p. 125, ulice ŠKOLSKÁ LITVÍNŮV - JANŮV - AKTUALIZACE
Stupeň projektové dokumentace : DSP		

Zodpovědný projektant : Bc. Rostislav Tomáš	podpis:	Název přílohy: VYBAVENÍ ŠATEN 1.NP	Číslo výkresu: 05.	Číslo přílohy:
Vypracoval : Bc. Rostislav Tomáš	podpis:			
Počet formátů: 2 A 4	Měřítko: 1 : 100	Datum: 03/2017	Identifikační číslo dokumentu: 2017/324	