
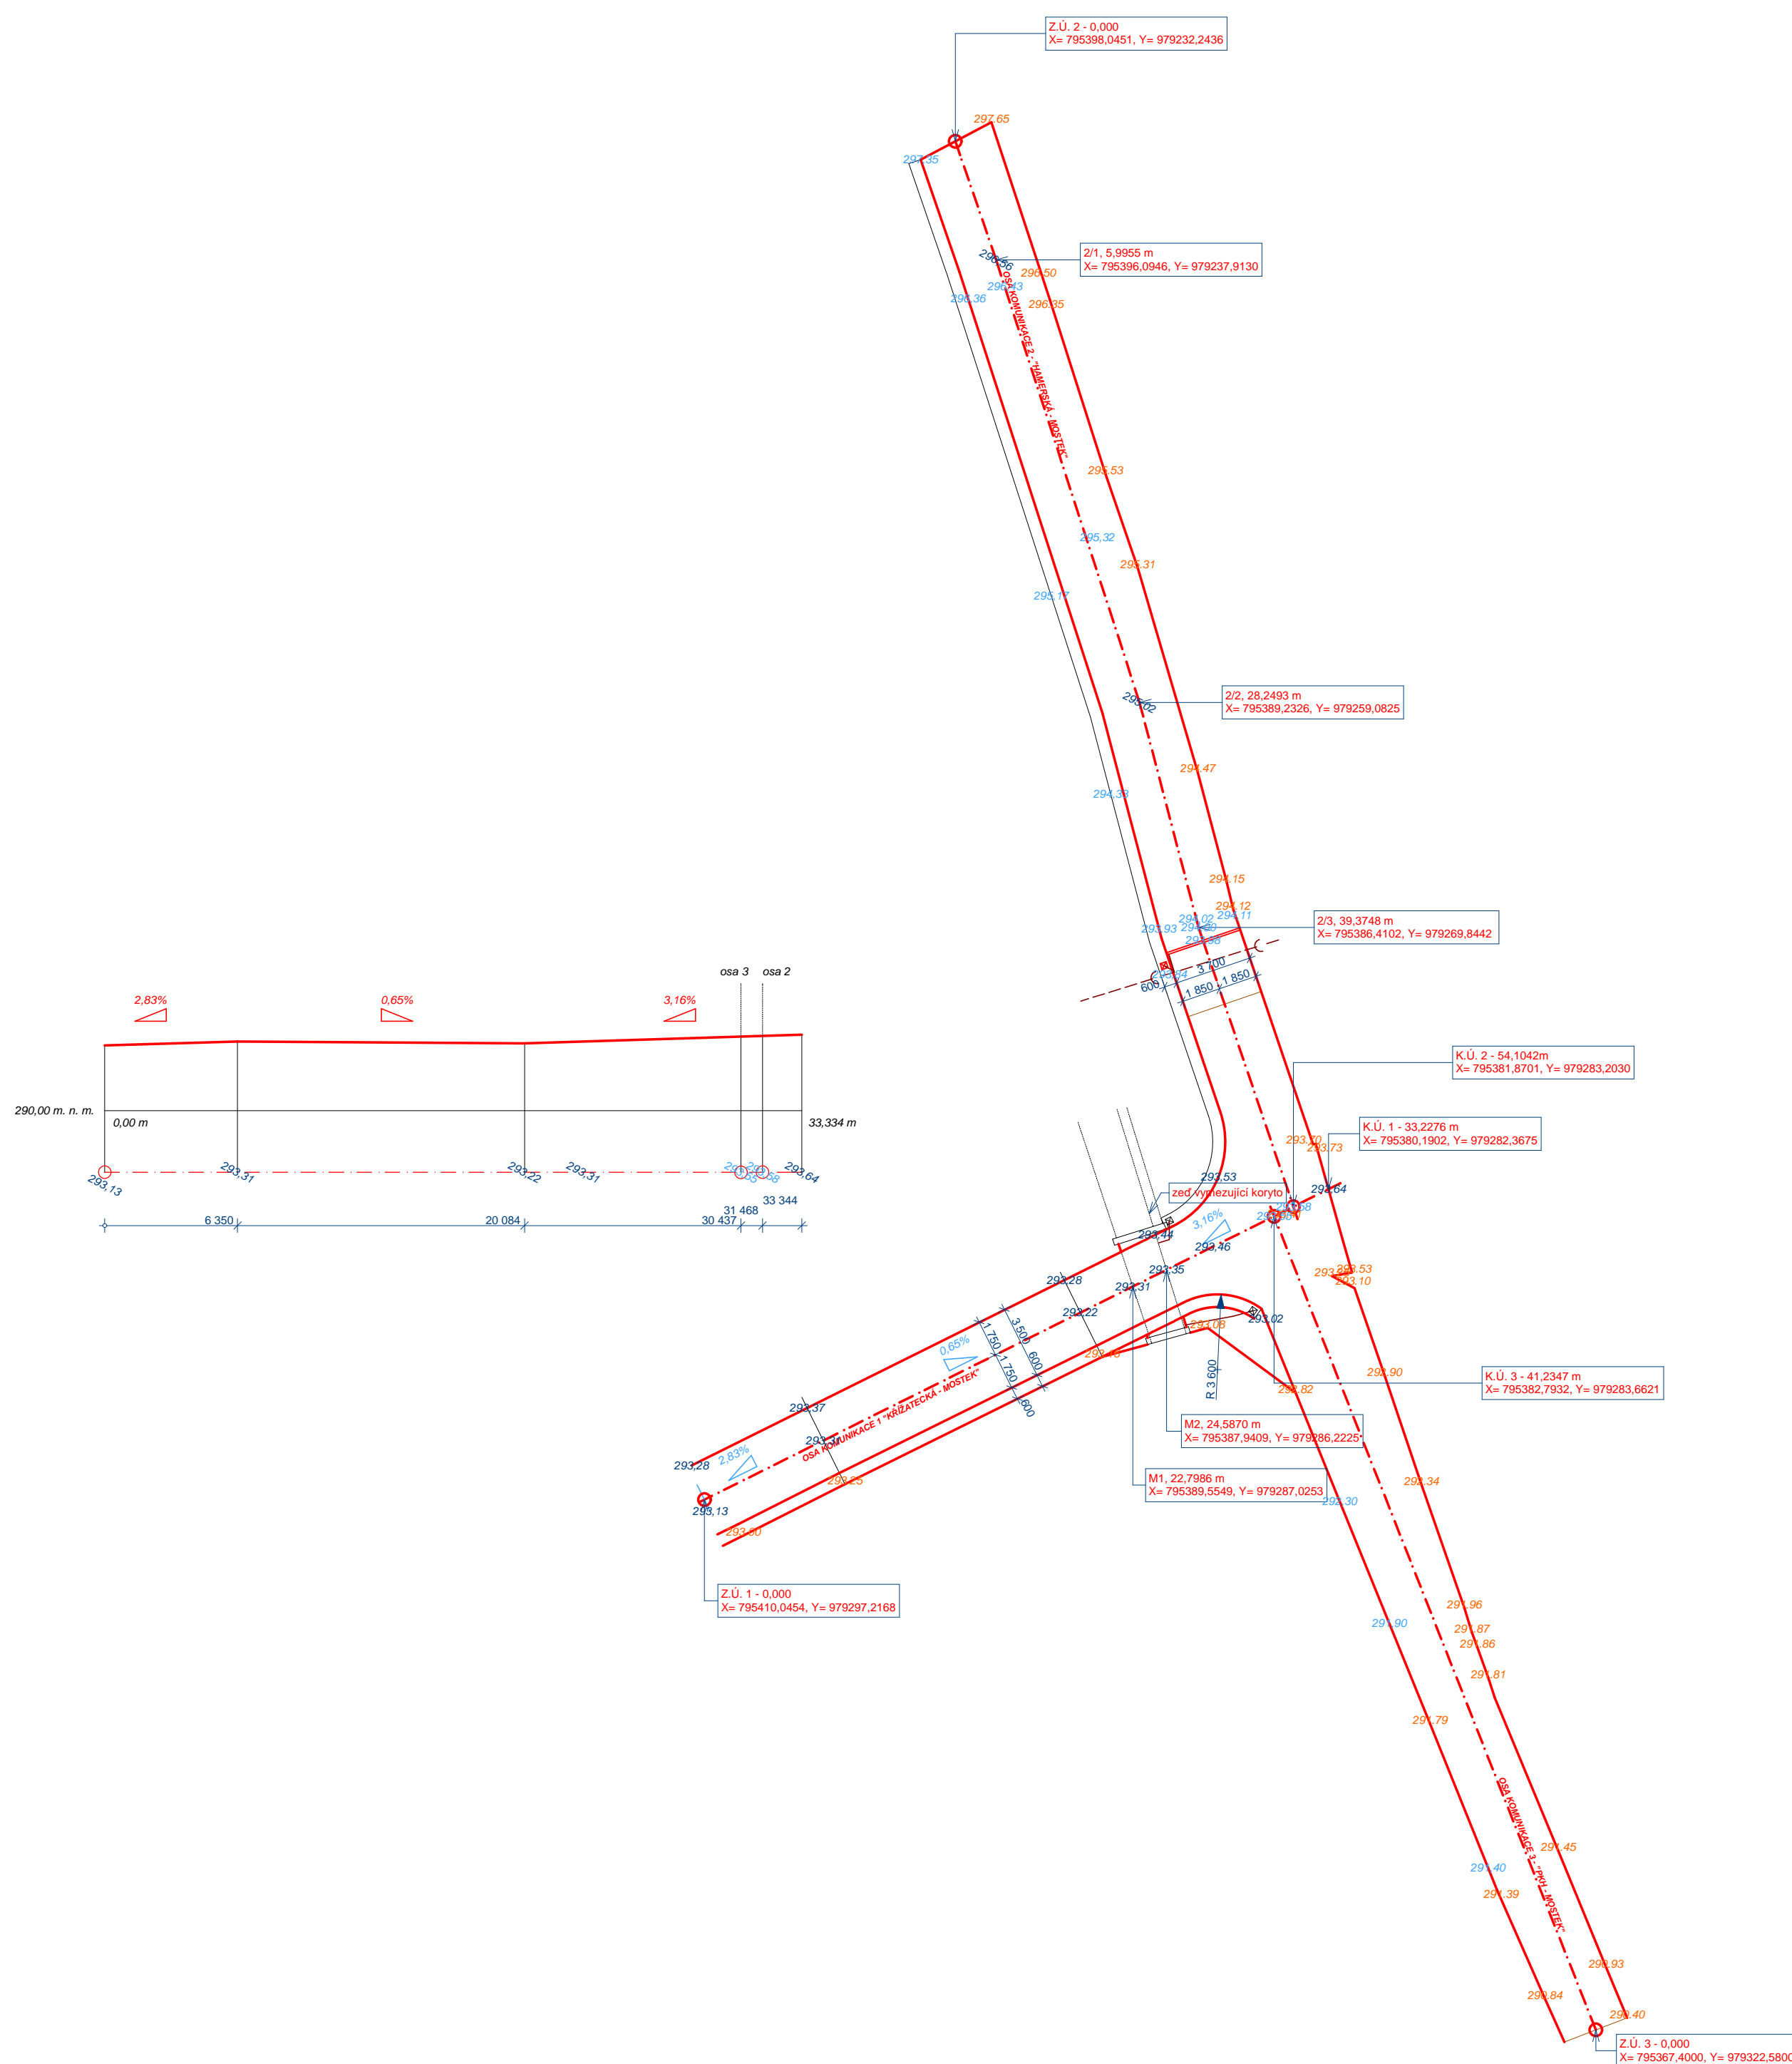


±0,000 = #Projektový počátek  
Souřadný systém: JSTK, výškový systém: BpV

ARCHITEKT	KRESLIL	KONTROLOVAL		
Ing. arch. Luboš Polanský	Petra Vlasáková	#Vypracoval		
REVIZE	0 - 1. vydání			
OBJEKT			FORMÁT	4 x A4
AKCE			DATUM	04/2018
KOMUNIKACE A MOSTEK K. H. BOROVSKÉHO			STUPĚŇ	DSP/DPS
			Č. ZAKÁZKY	2017-004
INVESTOR	Město Litvínov, nám. Míru 11, 435 01 Litvínov			
SVAZEK	C - STAVEBNÍ ČÁST			
SITUACE - PODÉLNÝ PROFIL			MĚŘÍTKO	1:250
			Č. PŘÍLOHY	C - 1.2

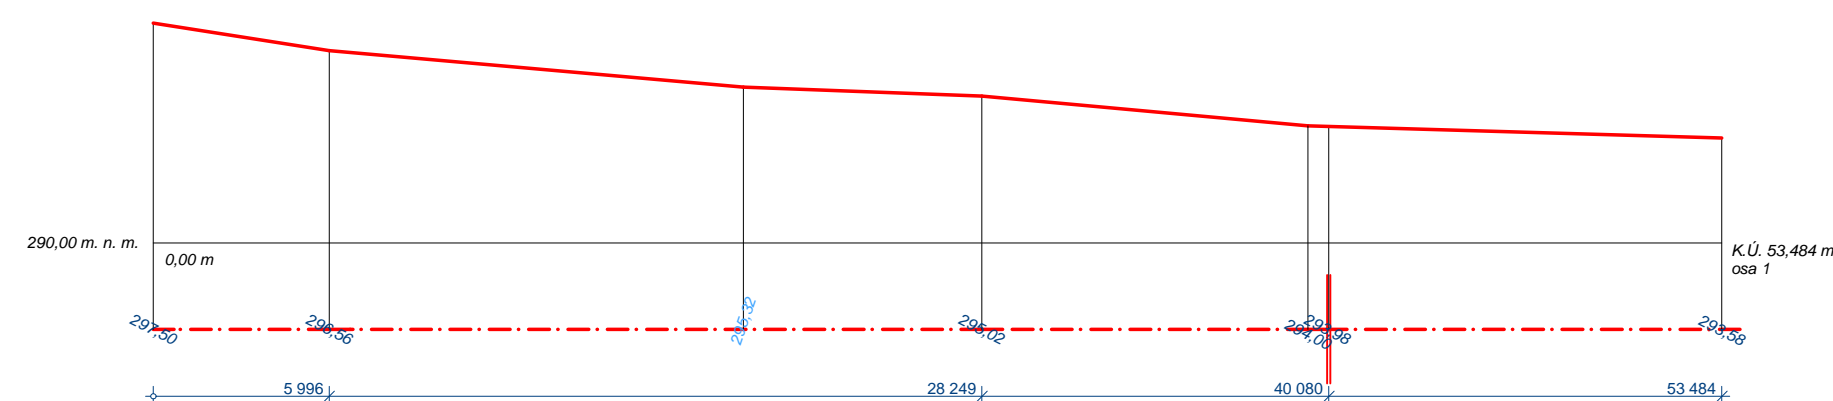

±0,000 = #Projektový počátek  
Souřadný systém: JSTK, výškový systém: BpV

ARCHITEKT	KRESLIL	KONTROLOVAL	
Ing. arch. Luboš Polanský	Petra Vlasáková	#Výpracoval	
REVIZE	0 - 1. vydání		
OBJEKT			
AKCE			FORMÁT 4 x A4 DATUM 04/2018 STUPEŇ DSP/DPS Č. ZAKÁZKY 2017-004
KOMUNIKACE A MOSTEK K. H. BOROVSKÉHO			
INVESTOR	Město Litvínov, nám. Míru 11, 435 01 Litvínov		
SVAZEK	C - STAVEBNÍ ČÁST		
SITUACE - PODÉLNÝ PROFIL			MĚŘÍTKO 1:250 Č. PŘÍLOHY C - 1.2