

SITUACE A PŮDORYS HŘIŠTĚ SO 01



PLOŠNÉ VÝMĚRY - plocha hřiště celkem = 614,00 m²  
HŘIŠTĚ PRO VOLEJBAL - 162,00 m²  
HŘIŠTĚ PRO TENIS ( bez plochy volejbal) - 98,80 m²  
HŘIŠTĚ PRO KOPANOU ( bez tenis, volejbal) - 203,20 m²  
OSTATNÍ PLOCHA S DĚTSKÝMI MOTIVY - 150,00 m²  
(bez sportovních ploch)

SOUŘADNICE VYTYČOVACÍCH BODŮ

OZN. BODU	souřadnice X	souřadnice Y
1	792130,38	978962,95
2	792131,93	978954,22
3	792113,21	978959,89
4	792128,77	978971,98
5	792146,80	978965,87
6	792131,50	978956,65
7	792129,26	978969,25
8	792151,33	978965,28
9	792154,72	978960,76
10	792149,70	978959,86
11	792147,93	978969,81
12	792152,95	978970,70
13	792151,19	978975,12
14	792160,78	978963,73
15	792160,03	978968,25
16	792159,43	978971,63
17	792167,09	978967,58
18	792166,96	978971,70
19	792165,06	978975,31
20	792167,09	978978,82
21	792161,82	978977,86
22	792155,42	978974,30
23	792147,64	978972,91
24	792147,10	978975,96
25	792154,88	978977,35

LEGENDA

POPIS PRVKU	STÁVAJÍCÍ PRVKY	NOVÉ PRVKY
HRANICE VLASTNICKÁ		
GEODETICKÉ ZAM. TERÉNU		
VZROSTLÁ ZELEŇ (STROMY)		
HRANICE STAVENIŠTĚ		
NOVÉ PRVKY A VYBAVENÍ		
DOPADOVÁ PLOCHA		
UKONČENÍ POVRCHU DO TER.		
POVRCH HŘIŠTĚ Z EPDM	<div>červený</div> <div>modrý</div> <div>zelený</div> <div>šedý</div>	
PÍSKOVÉ PLOCHY		
STÁV. PRVKY - BOURÁNÍ		
SILOVÉ VEDENÍ - NN		
SVĚT. SLOUP S LAMPOU		
VEDENÍ V.O.		
VODOVOD - PITNÁ VODA		
KANALIZACE SPLAŠKOVÁ		
PLYNOVOD		
SDĚLOVACÍ VEDENÍ		

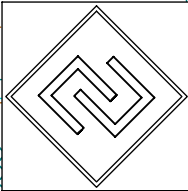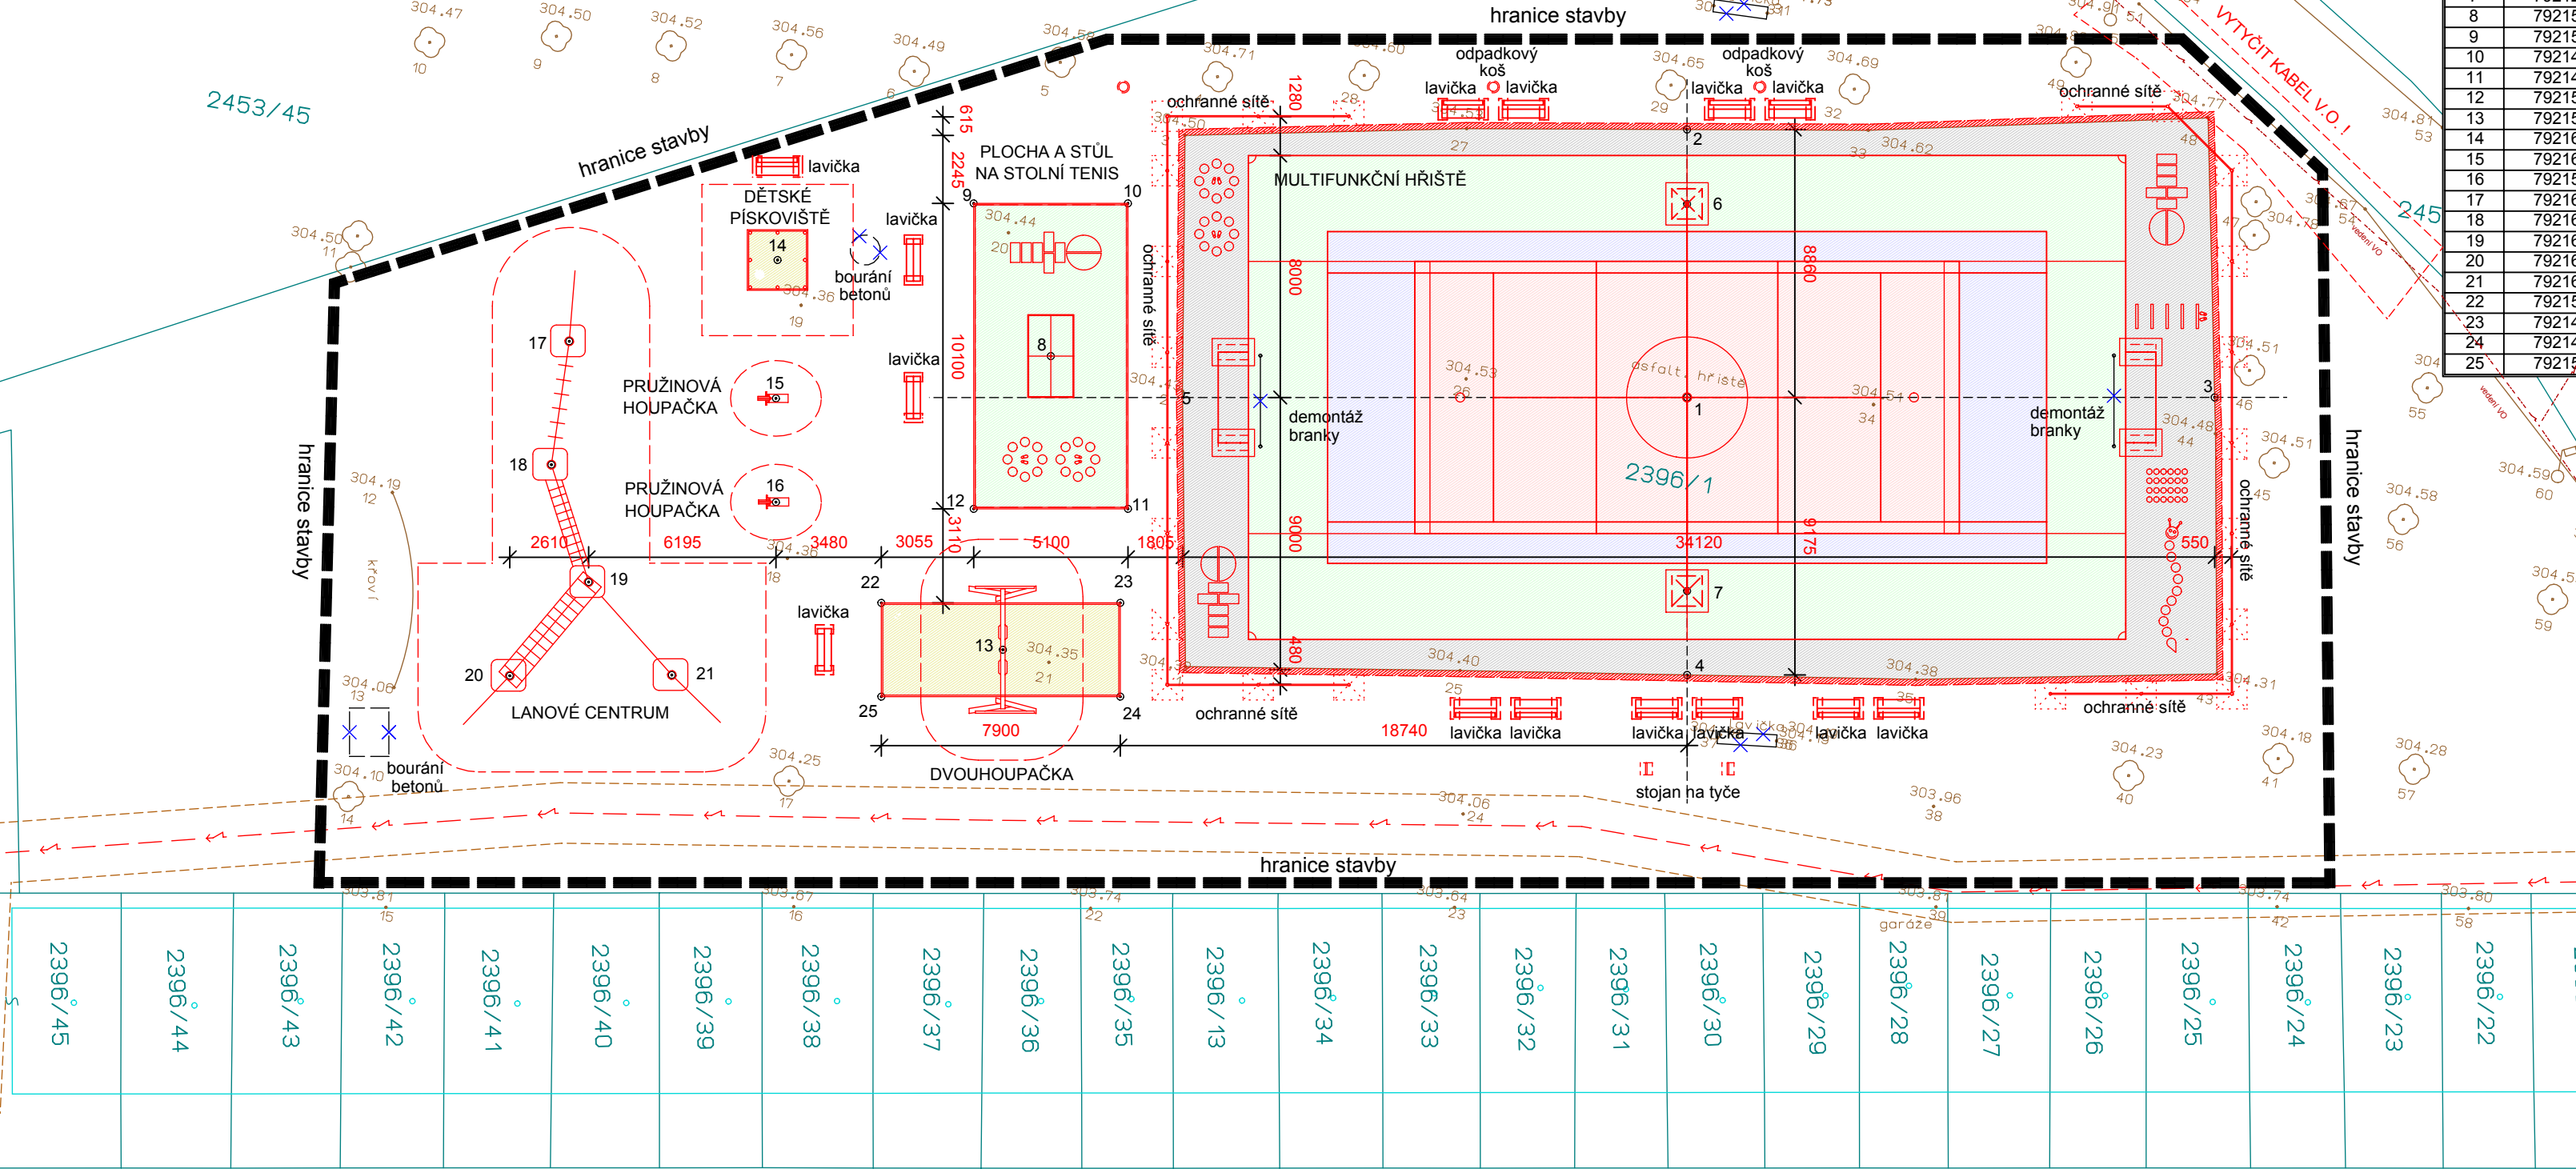

A3 DETAIL s.r.o.  
U Stadionu 841, 434 01, Most  
IČ: 64651509, DIČ: CZ64651509

Řízení projektu:  
Ing. Rostislav Tomáš

podpis:

Název a účel díla:

STAVEBNÍ ÚPRAVY SPORTOVIŠTĚ  
NA ÚZEMÍ MĚSTA LITVÍNOVA

Stupeň projektové dokumentace :

DPS

Zodpovědný projektant :  
Ing. Rostislav Tomáš

podpis :

Vypracoval :  
Ing. Rostislav Tomáš

podpis :

Datum: 03/2020

Počet  
formátů: 3 A 4

Měřítko: 1 : 200

Název přílohy:

KOORDINČNÍ SITUAČNÍ VÝKRES  
SPORTOVIŠTĚ SO 01

C. SITUAČNÍ VÝKRESY

Číslo  
výkresu:

C.2.1

Číslo přílohy:

Identifikační číslo dokumentu: 2020-347