


PŮDORYS 1. NP : NOVÝ STAV

M 1:50

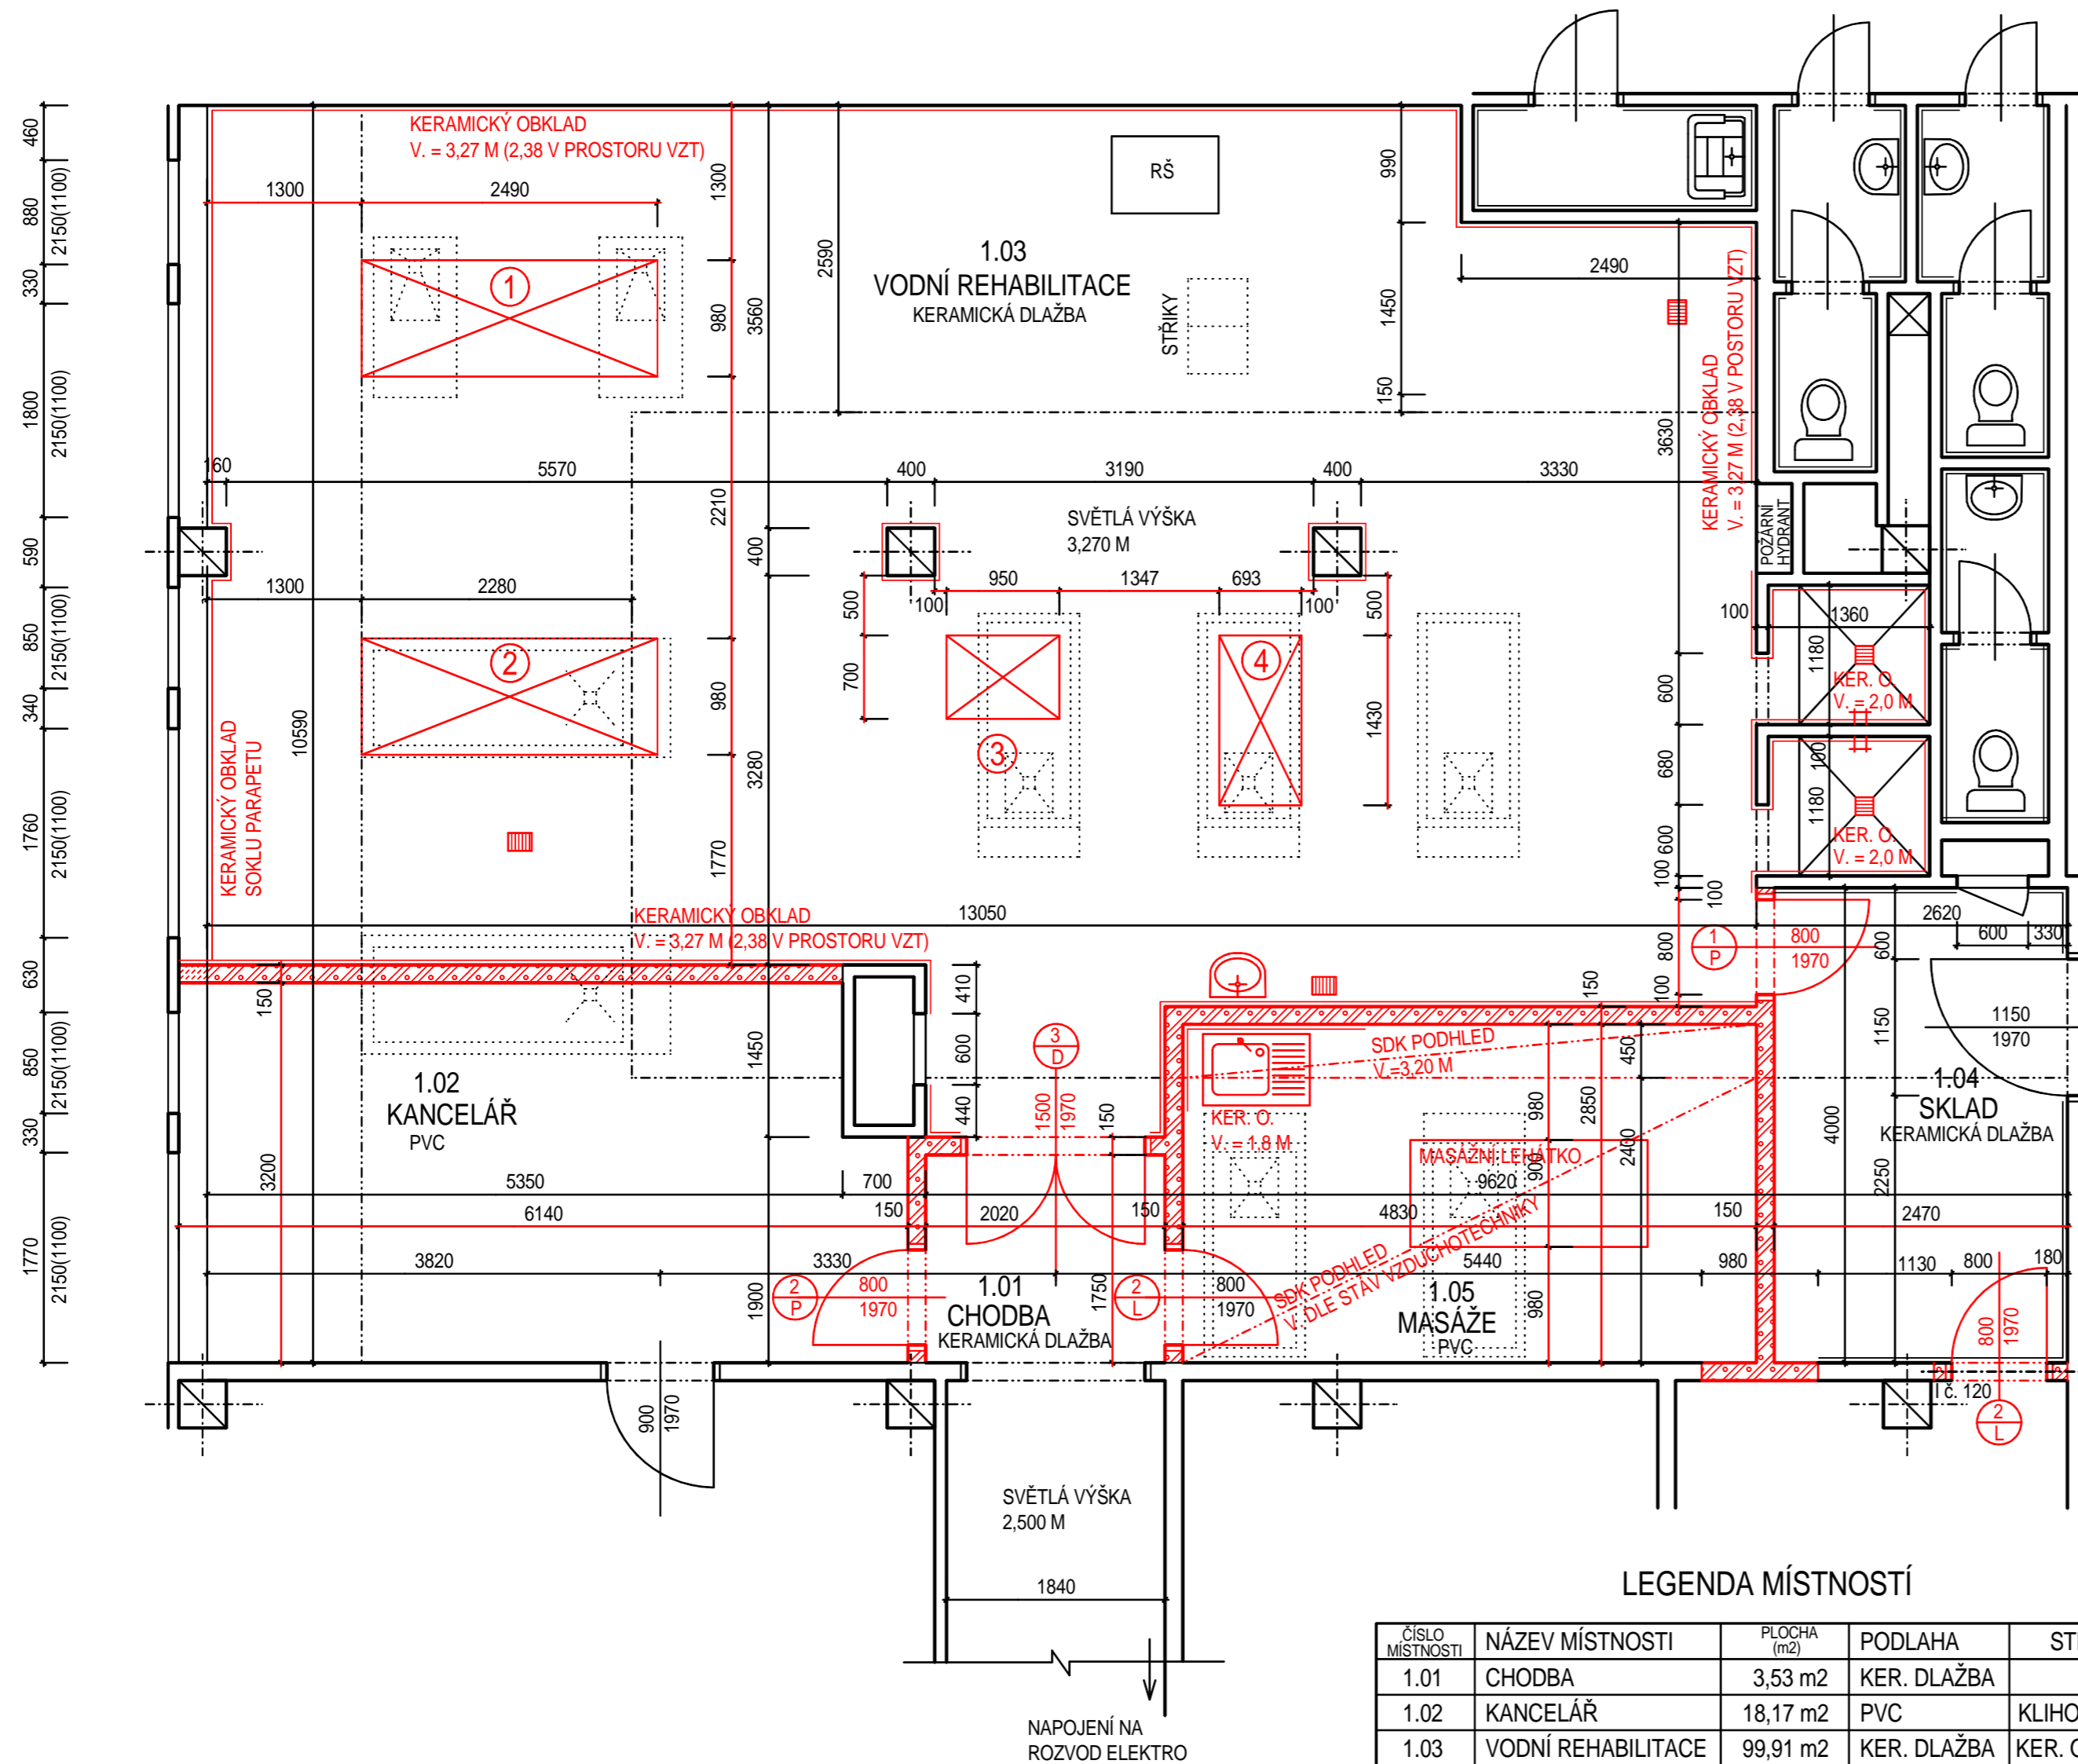

LEGENDA PRVKŮ

- ① MASÁŽNÍ VANA BTL - 3000 KAPPA (ROZMĚR 2490x980 mm)
- ② MASÁŽNÍ VANA BTL - 3000 LITEA
- ③ MASÁŽNÍ VANA PRO HORNÍ KONČETINY BTL - 3000 CORNEA (ROZMĚR 950x700 MM)
- ④ MASÁŽNÍ VANA PRO DOLNÍ KONČETINY BTL - 3000 TENEA (ROZMĚR 693x1430 MM)
- ①/P VNITŘNÍ PLASTOVÉ DVEŘE PLNÉ, DO PLASTOVÝCH ZÁRUBNÍ PRAVÉ, ROZMĚR 800x1970 MM, SOUČÁSTÍ DVEŘÍ JSOU VĚTRACÍ MŘÍŽKY, POČET - 1 KS
- ②/L VNITŘNÍ LAMINÁTOVÉ DVEŘE PLNÉ, DO LAMINÁTOVÝCH ZÁRUBNÍ LEVÉ, ROZMĚR 800x1970 MM, POČET - 2 KS
- ②/P VNITŘNÍ LAMINÁTOVÉ DVEŘE PLNÉ, DO LAMINÁTOVÝCH ZÁRUBNÍ PRAVÉ, ROZMĚR 800x1970 MM, POČET - 1 KS
- ③/D VNITŘNÍ PLASTOVÉ DVEŘE DVOUKŘÍDLOVÉ, PLNÉ, DO PLASTOVÝCH ZÁRUBNÍ, ROZMĚR 1500x1970 MM, POČET 1 KS

LEGENDA MATERIÁLU


- STÁVAJÍCÍ ŽELEZOBETONOVÉ NOSNÉ SLOUPY
- STÁVAJÍCÍ NENOSNÉ ZDIVO (PRAVDĚPODOBNĚ Z CIHEL PLNÝCH)
- NOVÉ ZDIVO Z PÓROBETONOVÝCH TVÁRNIC
- SÁDROKARTONOVÉ OPLÁŠTĚNÍ NAD PARAPETEM OKNA
- PŮVODNÍ ZAŘÍZOVACÍ PŘEDMĚTY ZDRAVOTNĚ TECHNICKÝCH INSTALACÍ URČENÉ K ODSTRANĚNÍ
- NOVÉ KONSTRUKCE

POZNÁMKA:
 NOVÉ KERAMICKÉ OBKLADY STĚN BUDOU ZHOTOVENY DO VÝŠKOVÉ ÚROVNĚ STROPNÍ KONSTRUKCE T.J. DO VÝŠE 3,27 M (MIMO PROSTOR UMÍSTĚNÍ VZT ROZVODŮ).
 V PROSTORU VZT ROZVODŮ OPLÁŠTĚNÝCH PODHLEDEM Z HLINÍKOVÝCH LAMEL BUDOU KERAMICKÉ OBKLADY PROVEDENY DO VÝŠE 2,38 M.
 NAD DVEŘNÍMI OTVORY BUDOU V NOVĚ VYZDĚNÝCH PŘÍČKÁCH OSAZENY SYSTÉMOVÉ PŘEKLADY.

LEGENDA MÍSTNOSTÍ

ČÍSLO MÍSTNOSTI	NÁZEV MÍSTNOSTI	PLOCHA (m ²)	PODLAHA	STĚNY
1.01	CHODBA	3,53 m ²	KER. DLAŽBA	
1.02	KANCELÁŘ	18,17 m ²	PVC	KLIHOVÁ MALBA
1.03	VODNÍ REHABILITACE	99,91 m ²	PVC. DLAŽBA	KER. OBKLAD V. 3,27 M
1.04	SKLAD	9,88 m ²	KER. DLAŽBA	KLIHOVÁ MALBA PŮVODNÍ KERAMICKÝ OBKLAD
1.05	MASÁŽE	13,77 m ²	PVC	KLIHOVÁ MALBA KER. OBKLAD V. 1,8 M ZA DŘEZEM

POZNÁMKA:
 V PROSTORU SPRCH BUDE PROVEDEN KERAMICKÝ OBKLAD VO VÝŠE 2,0 M.

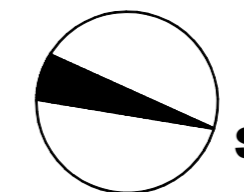

AUTORIZAČNÍ RAZÍTKO

PROJEKTANT: SDP LITVÍNŮV, spol. s r.o. PROJEKČNÍ A INŽENÝRSKÁ ČINNOST	SDP LITVÍNŮV, spol.sr.o. Chuděfinská 44 436 01 Litvínov tel. 608968891 e-mail: kresak@volny.cz
INVESTOR: Krušnohorská poliklinika s.r.o., Žižkova 151, Horní Litvínov, 43601 Litvínov	
VYPRACOVAL: ING. RADEK KŘESÁK	
PROJEKTANT ZAKÁZKY: ING. RADEK KŘESÁK	
ZODP. PROJEKTANT: ING. JINDŘICH JANOUŠEK	
AKCE: Katastrální území: Horní Litvínov, ulice Žižkova č.p. 151 na parcele p.č. 1260/4, kraj ÚSTECKÝ	FORMÁT: A4x5
Poliklinika Litvínov - oddělení rehabilitace a léčby bolesti Stavební úpravy a změna využití části stavby	DATUM: 05/2014
	MĚŘÍTKO: 1:50
SWAZEK: D.1.1. Architektonicko-stavební řešení	STUPEŇ PD: PROJEKT. DOKUMENTACE PRO OHÁŠENÍ STAVBY
NÁZEV VÝKRESU: Půdorys 1. NP : nový stav	ČÍSLO ZAKÁZKY: 13/2014
	Č. VÝKRESU: 2. ČÍSLO VYHOT.