


PŮDORYS 1. NP : STÁVAJÍCÍ STAV
BOURACÍ PRÁCE
M 1:50

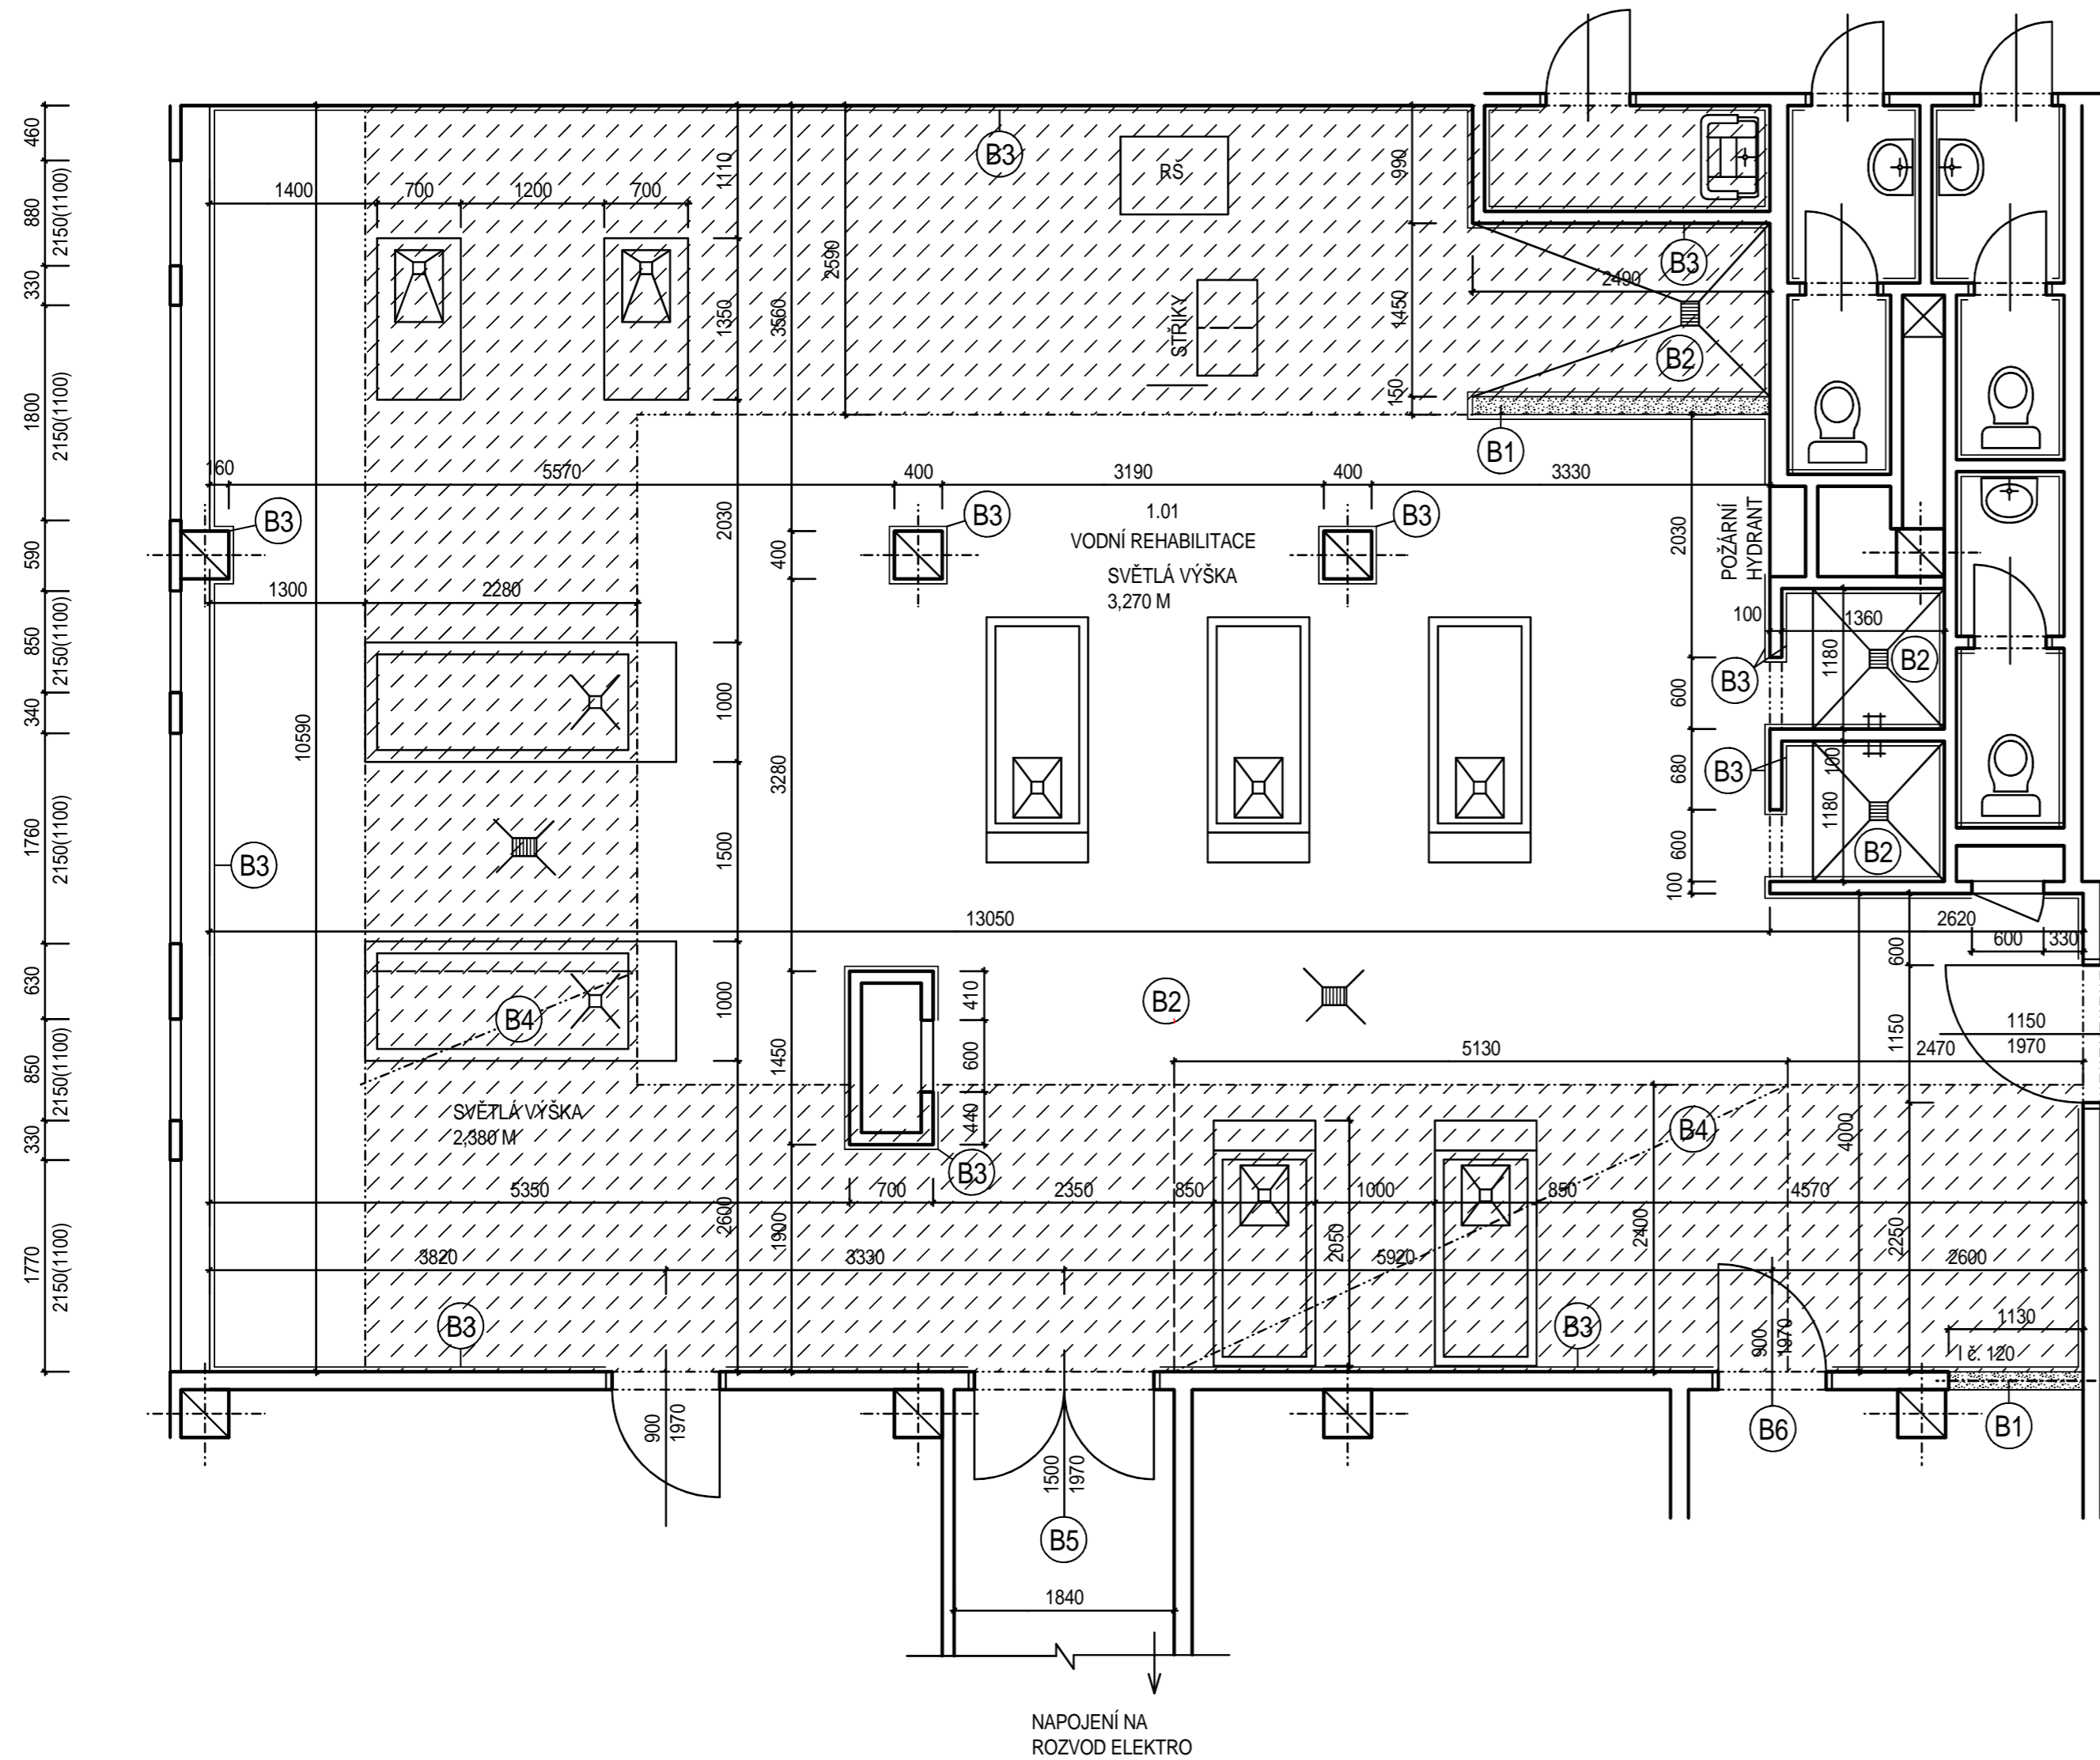

LEGENDA BOURACÍCH PRACÍ


- (B1) VYBOURÁNÍ STÁVAJÍCÍHO ZDIVA
- (B2) VYBOURÁNÍ STÁVAJÍCÍ KERAMICKÉ DLAŽBY V PLNÉM ROZSAHU MÍSTNOSTI Č. 1.01 VODNÍ REHABILITACE A SPRCHOVÝCH KOUTŮ
- (B3) VYBOURÁNÍ STÁVAJÍCÍCH OBKLADŮ STĚN (MIMO MÍSTNOST NAVRHOVANÉHO SKLADU)
- (B4) DEMONTÁŽ STÁVAJÍCÍHO HLINÍKOVÉHO PODHLEDU (V TOMTO PROSTORU BUDE MONTOVÁN NOVÝ PODHLED Z SDK DESEK DO VYŠŠÍ VÝŠKOVÉ ÚROVNĚ DLE MOŽNOSTI S OHLEDEM NA STÁVAJÍCÍ ROZVOD VZDUCHOTECHNIKY)
- (B5) ODSTRANĚNÍ STÁVAJÍCÍCH DVEŘÍ ROZMĚRU 1500x1970 MM
- (B6) ODSTRANĚNÍ STÁVAJÍCÍCH DVEŘÍ ROZMĚRU 900x1970 MM, VČETNĚ ZÁRUBNÍ

POZNÁMKA:
STÁVAJÍCÍ PŘEDMĚTY ZDRAVOTNĚ TECHNICKÝCH INSTALACÍ A PODLAHOVÉ VPUSTI BUDOU ODSTRANĚNY DLE SVAZKU : D.1.4.5. ZAŘÍZENÍ ZDRAVOTNĚ TECHNICKÝCH INSTALACÍ. SVĚTLÁ VÝŠKA MIMO PROSTOR UMÍSTĚNÍ VZDUCHOTECHNICKÝCH ROZVODŮ = 3,27 M
SVĚTLÁ VÝŠKA V PROSTORU UMÍSTĚNÍ VZDUCHOTECHNICKÝCH ROZVODŮ = 2,38 M

LEGENDA MÍSTNOSTÍ

ČÍSLO MÍSTNOSTI	NÁZEV MÍSTNOSTI	PLOCHA (m ²)	PODLAHA	STĚNY
1.01	VODNÍ REHABILITACE	148,48 m ²	KER. DLAŽBA	KER. OBKLAD V. 3,27 M

PROSTOR UMÍSTĚNÍ VZDUCHOTECHNICKÝCH POTRUBÍ OPLÁŠTĚNÝCH OBKLADEM Z HLINÍKOVÝCH LAMEL

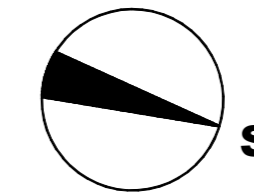

AUTORIZAČNÍ RAZÍTKO

PROJEKTANT: SDP LITVÍNŮV, spol. s r.o. PROJEKČNÍ A INŽENÝRSKÁ ČINNOST		SDP LITVÍNŮV, spol.sr.o. Chudeřinská 44 436 01 Litvínov tel. 608968891 e-mail: kresak@volny.cz	
INVESTOR: Krušnohorská poliklinika s.r.o., Žižkova 151, Horní Litvínov, 43601 Litvínov	VYPRACOVAL: ING. RADEK KŘESÁK	FORMÁT: A4x5	
PROJEKTANT ZAKÁZKY: ING. RADEK KŘESÁK	ZODP. PROJEKTANT: ING. JINDŘICH JANOUŠEK		
AKCE: Katastrální území: Horní Litvínov, ulice Žižkova č.p. 151 na parcele p.č. 1260/4, kraj ÚSTECKÝ			
Poliklinika Litvínov - oddělení rehabilitace a léčby bolesti Stavební úpravy a změna využití části stavby			
SVAZEK : D.1.1. Architektonicko-stavební řešení		DATUM: 05/2014	MĚŘÍTKO: 1:50
NÁZEV VÝKRESU: Půdorys 1. NP : stávající stav : bourací práce		STUPEŇ PD: PROJEKT DOKUMENTACE PRO OHÁŠENÍ STAVBY	ČÍSLO ZAKÁZKY: 13/2014
		Č. VÝKRESU: 1.	ČÍSLO VYHOT.: