


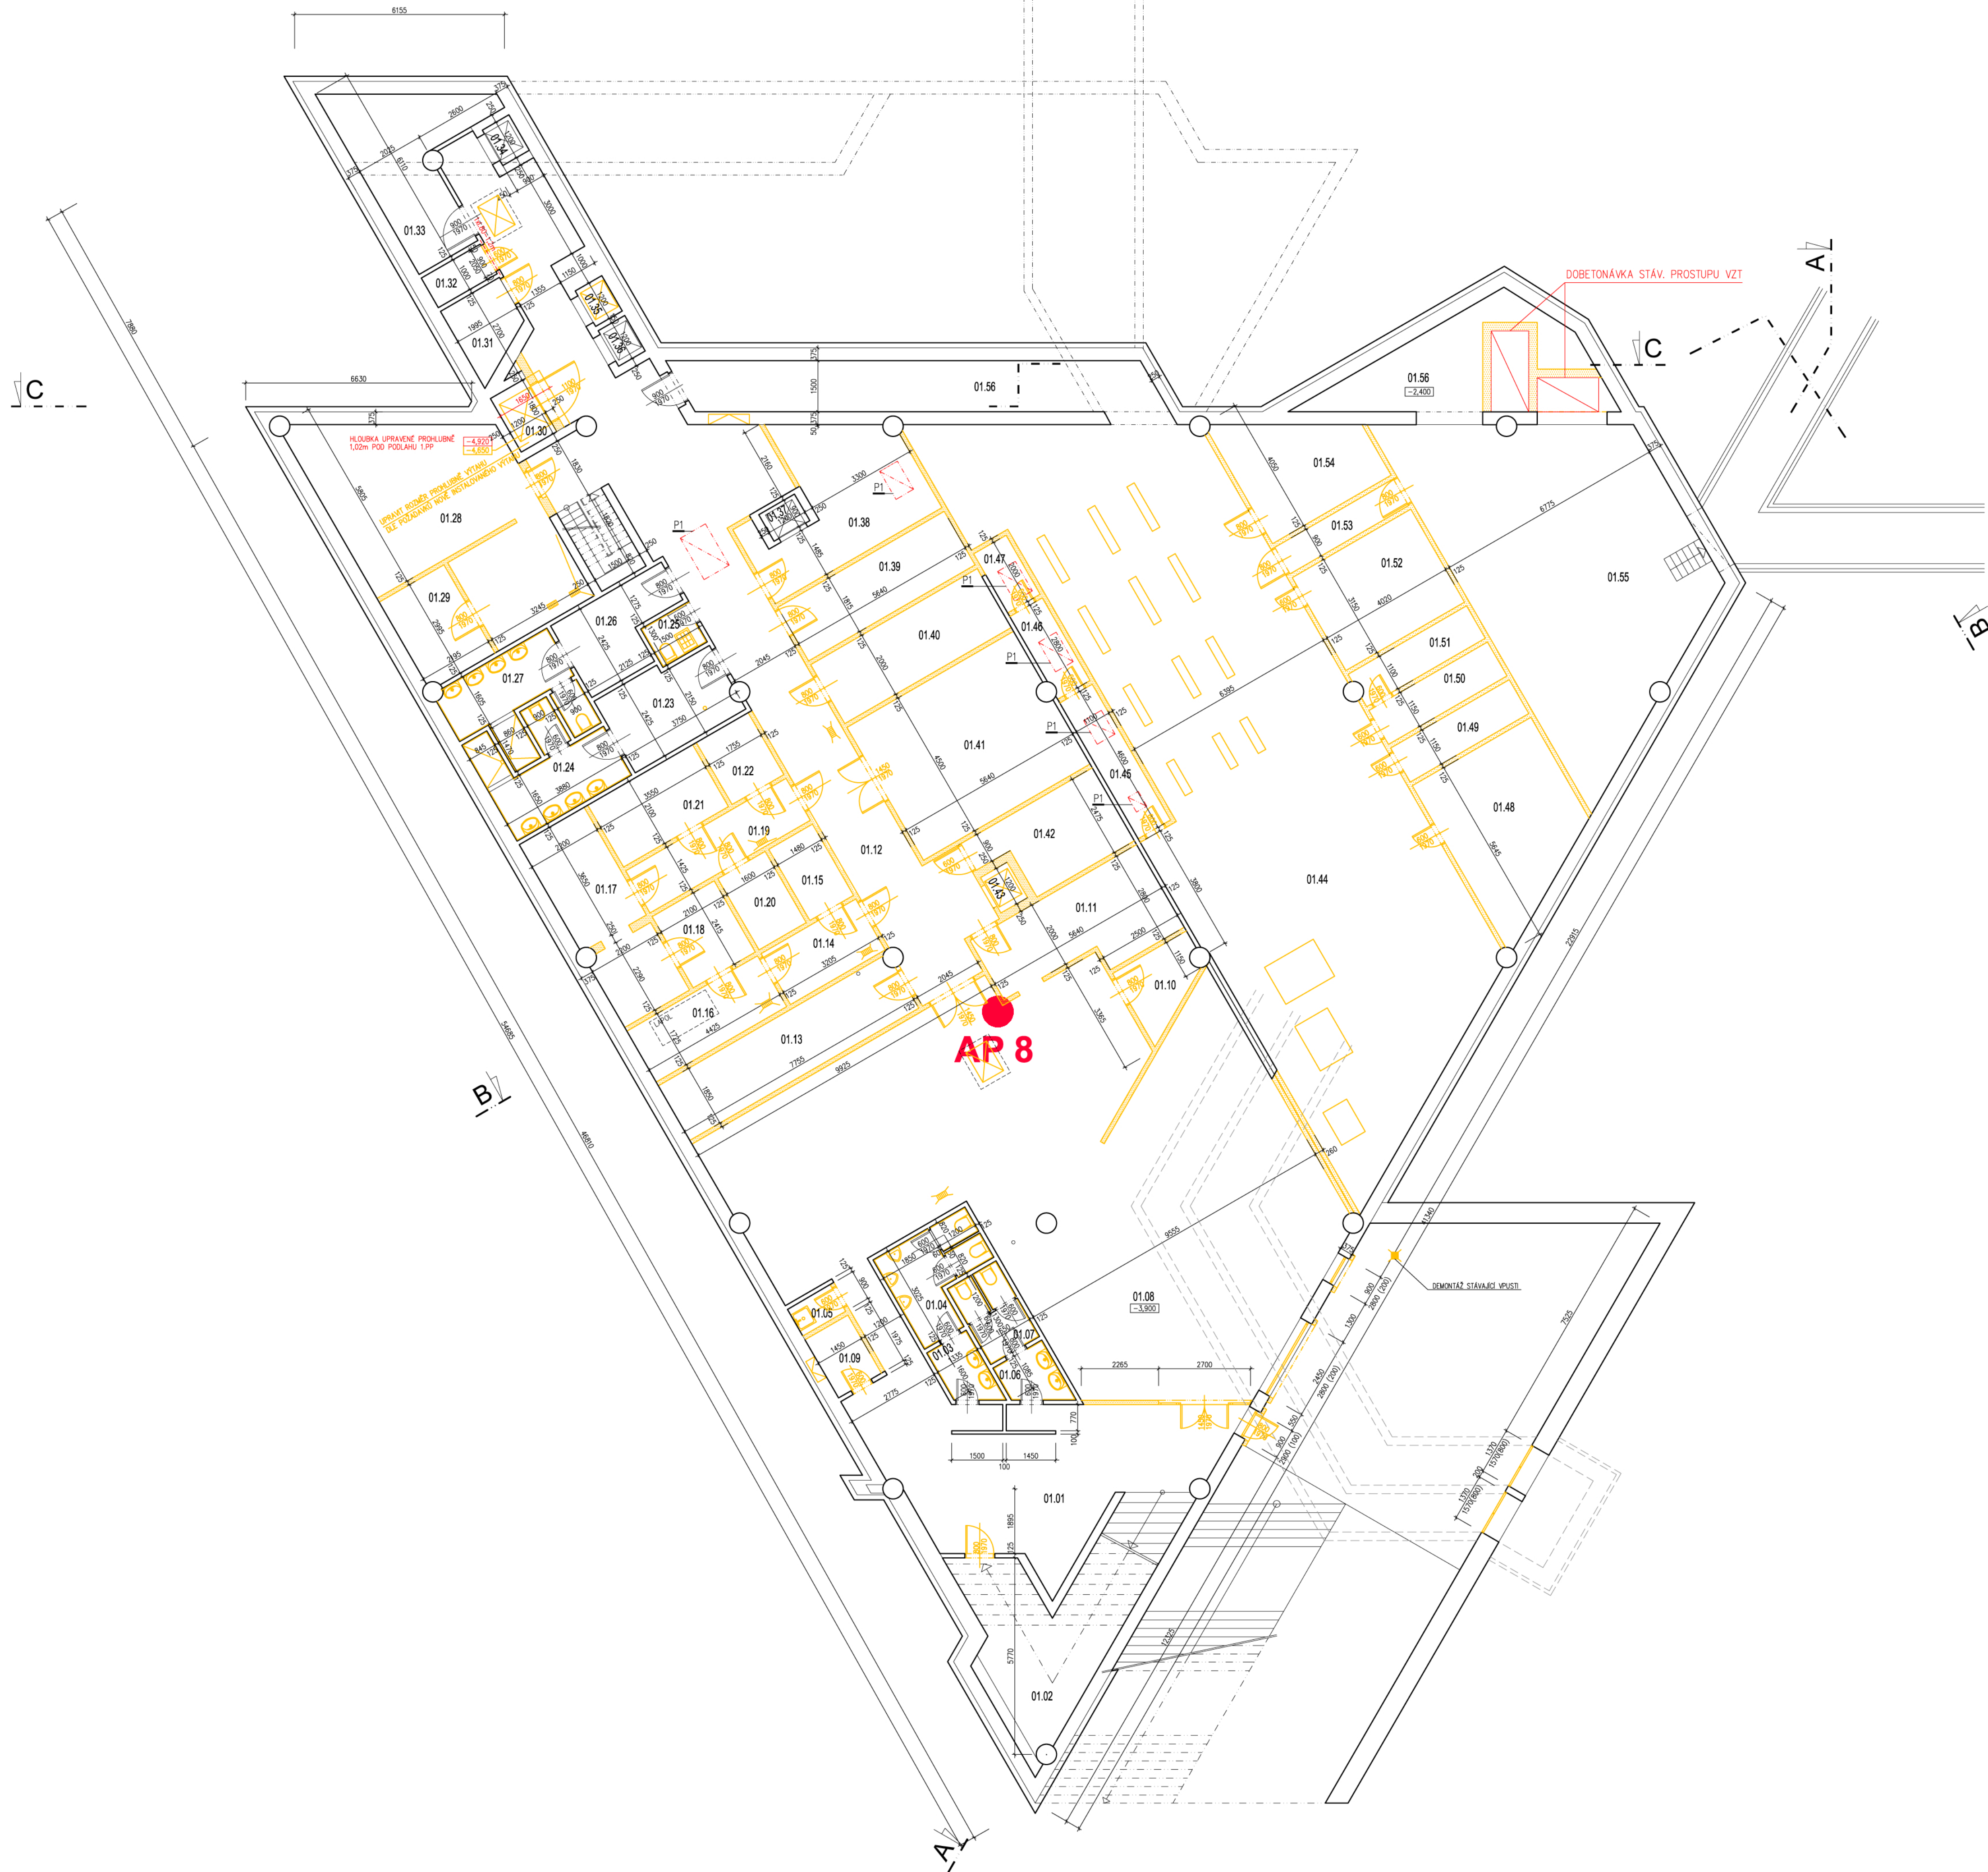

LEGENDA MÍSTNOSTÍ:

ČÍSLO M.	ÚČEL MÍSTNOSTI	PLOCHA
01.01	SCHODIŠTĚ-CHODBA	43,15
01.02	SKLAD	22,86
01.03	PŘEDSÍŇ WC	2,65
01.04	WC	6,96
01.05	OKUDOVÁ KOMORA	1,31
01.06	PŘEDSÍŇ WC	2,58
01.07	WC	4,13
01.08	KLUB	147,46
01.09	ROZVADĚČE	2,86
01.10	ŽÁZEMÍ KUCHYNĚ	4,26
01.11	ŽÁZEMÍ KUCHYNĚ	13,28
01.12	CHODBA	77,47
01.13	ŽÁZEMÍ KUCHYNĚ	14,29
01.14	ŽÁZEMÍ KUCHYNĚ	5,53
01.15	ŽÁZEMÍ KUCHYNĚ	3,57
01.16	ŽÁZEMÍ KUCHYNĚ	7,63
01.17	ŽÁZEMÍ KUCHYNĚ	13,23
01.18	ŽÁZEMÍ KUCHYNĚ	5,07
01.19	ŽÁZEMÍ KUCHYNĚ	7,74
01.20	ŽÁZEMÍ KUCHYNĚ	3,86
01.21	ŽÁZEMÍ KUCHYNĚ	7,46
01.22	ŽÁZEMÍ KUCHYNĚ	3,69
01.23	ŠATNA PERSONÁL	8,65
01.24	SPRCHA A WC PERSONÁL	9,16
01.25	OKUDOVÁ KOMORA	1,95
01.26	ŠATNA PERSONÁL	7,23
01.27	SPRCHA A WC PERSONÁL	8,96
01.28	ŽÁZEMÍ KUCHYNĚ	33,61
01.29	ŽÁZEMÍ KUCHYNĚ	6,54
01.30	VÝTAH	2,17
01.31	SKLAD	4,06
01.32	SKLAD	2,00
01.33	SKLAD	14,14
01.34	VÝTAH	1,08
01.35	VÝTAH	1,08
01.36	VÝTAH	1,08
01.37	VÝTAH	1,08
01.38	ŽÁZEMÍ KUCHYNĚ	16,44
01.39	ŽÁZEMÍ KUCHYNĚ	10,24
01.40	ŽÁZEMÍ KUCHYNĚ	11,28
01.41	ŽÁZEMÍ KUCHYNĚ	25,38
01.42	ŽÁZEMÍ KUCHYNĚ	9,20
01.43	VÝTAH	1,08
01.44	STROJOVNA VZDUCHOTECHNIKY	158,39
01.45	STROJOVNA VZDUCHOTECHNIKY	5,06
01.46	STROJOVNA VZDUCHOTECHNIKY	3,08
01.47	STROJOVNA VZDUCHOTECHNIKY	2,20
01.48	STROJOVNA VZDUCHOTECHNIKY	18,39
01.49	STROJOVNA VZDUCHOTECHNIKY	4,62
01.50	STROJOVNA VZDUCHOTECHNIKY	4,62
01.51	STROJOVNA VZDUCHOTECHNIKY	4,42
01.52	STROJOVNA VZDUCHOTECHNIKY	12,66
01.53	CHODBA	3,63
01.54	STROJOVNA VZDUCHOTECHNIKY	11,55
01.55	AUTOMATICKÁ REGULACE	62,82
01.56	KANÁL VZT	17,88


POZNÁMKA:

P1 DOBETONÁVKA STROPNÍ KONSTRUKCE

LEGENDA:

	STÁVAJÍCÍ KONSTRUKCE
	BOURÁNÍ A DEMONTÁŽE STÁVAJÍCÍCH KONSTRUKCÍ

SCHÉMA OBJEKTU

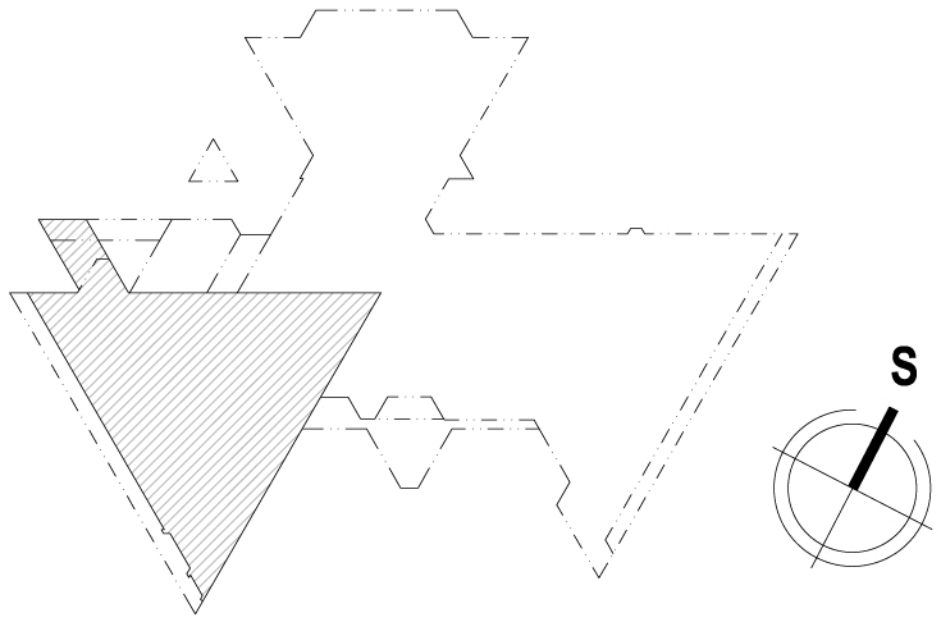

Zodpovědný projektant :	Ing. arch. P. Zikmund	Ing. arch. Pavel Zikmund - Inter Art
Projektant :	Ing. arch. P. Zikmund	Průjezdna 1961/19, 434 01 Most
Kraj :	Ústecký	
Oblast :	k.ú. Horní Litvínov	
Obec :	Litvínov	
Objednatel :	Město Litvínov, náměstí Míru 11, 436 01 Litvínov	E-mail: inter.art@tiscali.cz Mobil: +420 602 438 321
Obsah :	PŮDORYS 1.PP - bourání D1.1. Architektonicko-stavební řešení	Datum : III / 2014 Stupeň : DSP Měřítko : 1:100 Výkres č. : D1.1.b-2
Ákce :	Revitalizace části objektu Citadela - změna dokončené stavby Podkrušnohorská 1720, 436 01 Litvínov.	Paré č. :