


LEGENDA MÍSTNOSTÍ:

ČÍSLO M.	NÁZEV MÍSTNOSTI	PLOCHA
2.01	SPOLEČENSKÝ SÁL	566,70
2.02	SCHODIŠTĚ	68,48
2.03	Foyer	165,16
2.04	WC ŽENY	32,34
2.05	WC MUŽI	30,94
2.06	WC MOSLINI	2,53
2.07	KUCHYNĚ	85,59
2.08	SKLAD	10,99
2.09	ŽÁZEMÍ KUCHYNĚ	9,09
2.10	ŽÁZEMÍ KUCHYNĚ	11,93
2.11	WC PERSONÁL	3,04
2.12	VÝTAH	1,08
2.13	VÝTAH	1,08
2.14	VÝTAH	1,08
2.15	ODKOVÝ VÝCHOD	4,43
2.16	SKLAD	41,51
2.17	VZDUCHOVTECHNIKA	2,61
2.18	VZDUCHOVTECHNIKA	1,80
2.19	SKLAD NÁBYTKU	112,79
2.20	SKLAD	5,32
2.21	CHODBA	44,23
2.22	ŠATNA	44,05
2.23	SKLAD	16,16
2.24	PROVOZNI SCHODIŠTĚ	3,00
2.25	JEVŠTĚ	142,61
2.26	HLEDIŠTĚ DIVADLO-KINO	335,41
2.27	ODKOVÝ VÝCHOD	4,72
2.28	PŘEDSÍŇ	4,36
2.29	VZDUCHOVTECHNIKA	8,17
2.30	VZDUCHOVTECHNIKA	6,71
2.31	VZDUCHOVTECHNIKA	1,72
2.32	VZDUCHOVTECHNIKA	7,96
2.33	CHODBA	8,27
2.34	DENNÍ MÍSTNOST	2,48
2.35	PŘEDSÍŇ WC	1,04
2.36	WC	1,27
2.37	PROMÍTAC	25,61
2.38	OSVĚTLOVAC	19,23
2.39	ODKOVÝ VÝCHOD	4,72
2.40	ROZPOVÍDIA	30,61
2.41	ŠATNA	44,39
2.42	ŠATNA	8,53
2.43	PŘEDSÍŇ	4,48
2.44	SPRCHA	4,37
2.45	WC	1,49
2.46	PŘEDSÍŇ	2,58
2.47	SPRCHA	4,15
2.48	WC	4,55
2.49	WC	1,62

LEGENDA:

- STÁVAJÍCÍ KONSTRUKCE
- BOURÁNÍ A DEMONTÁŽE STÁVAJÍCÍCH KONSTRUKCÍ

SCHEMA OBJEKTU

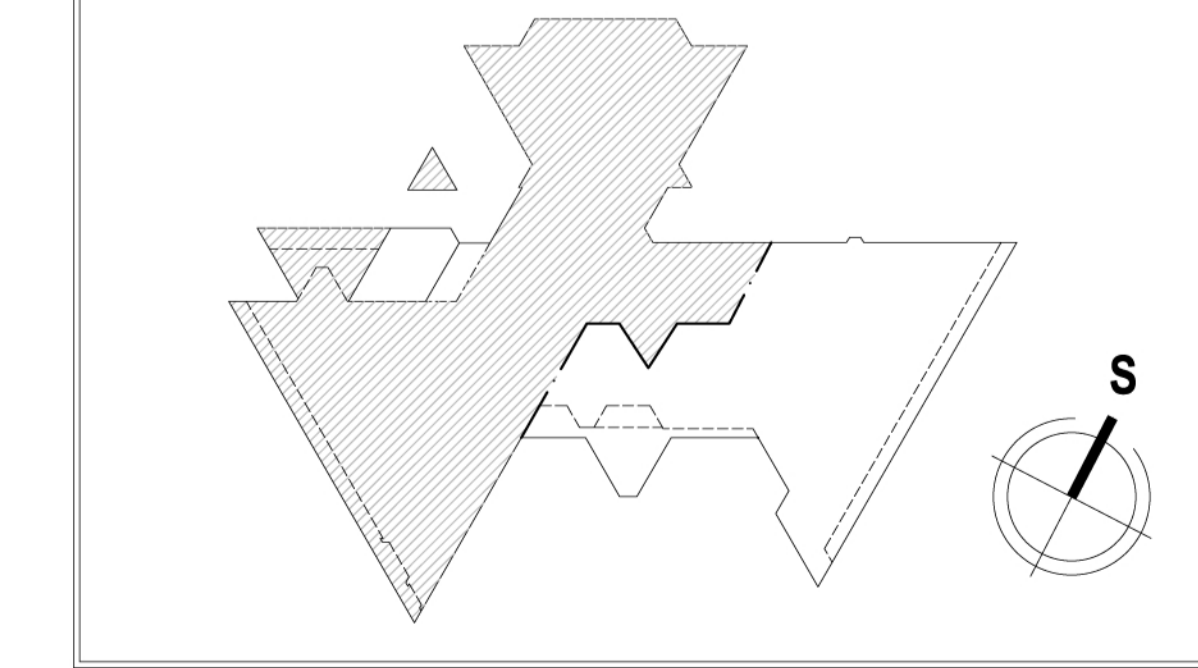

Základní projektant Ing. arch. P. Zámund	Ing. arch. P. Zámund	Ing. arch. Pavel Zámund - Inter Art Průmyslová 196/179, 434 01 Most
Kraj Ústecký	Ústecký	INTER ART
Oblast k.ú. Horní Litvínov	k.ú. Horní Litvínov	E-mail: interart@tesat.cz Mobil: +420 602 438 321
Obec Litvínov	Litvínov	Datum: III / 2014
Okres Město Litvínov, náměstí Míru 11, 438 01 Litvínov	Město Litvínov, náměstí Míru 11, 438 01 Litvínov	Stupeň: DSP
Objekt PŮDORYS 2.NP - bourání	PŮDORYS 2.NP - bourání	Měřítko: 1:100
Arch. Revitalizace části objektu Citadela - změna dokončené stavby	Revitalizace části objektu Citadela - změna dokončené stavby	Výkres č.: D1.1-b-6
Podkrušnohorská 1720, 436 01 Litvínov.	Podkrušnohorská 1720, 436 01 Litvínov.	Page č.: