


## PŮDORYS 2. NP - NOVÝ STAV

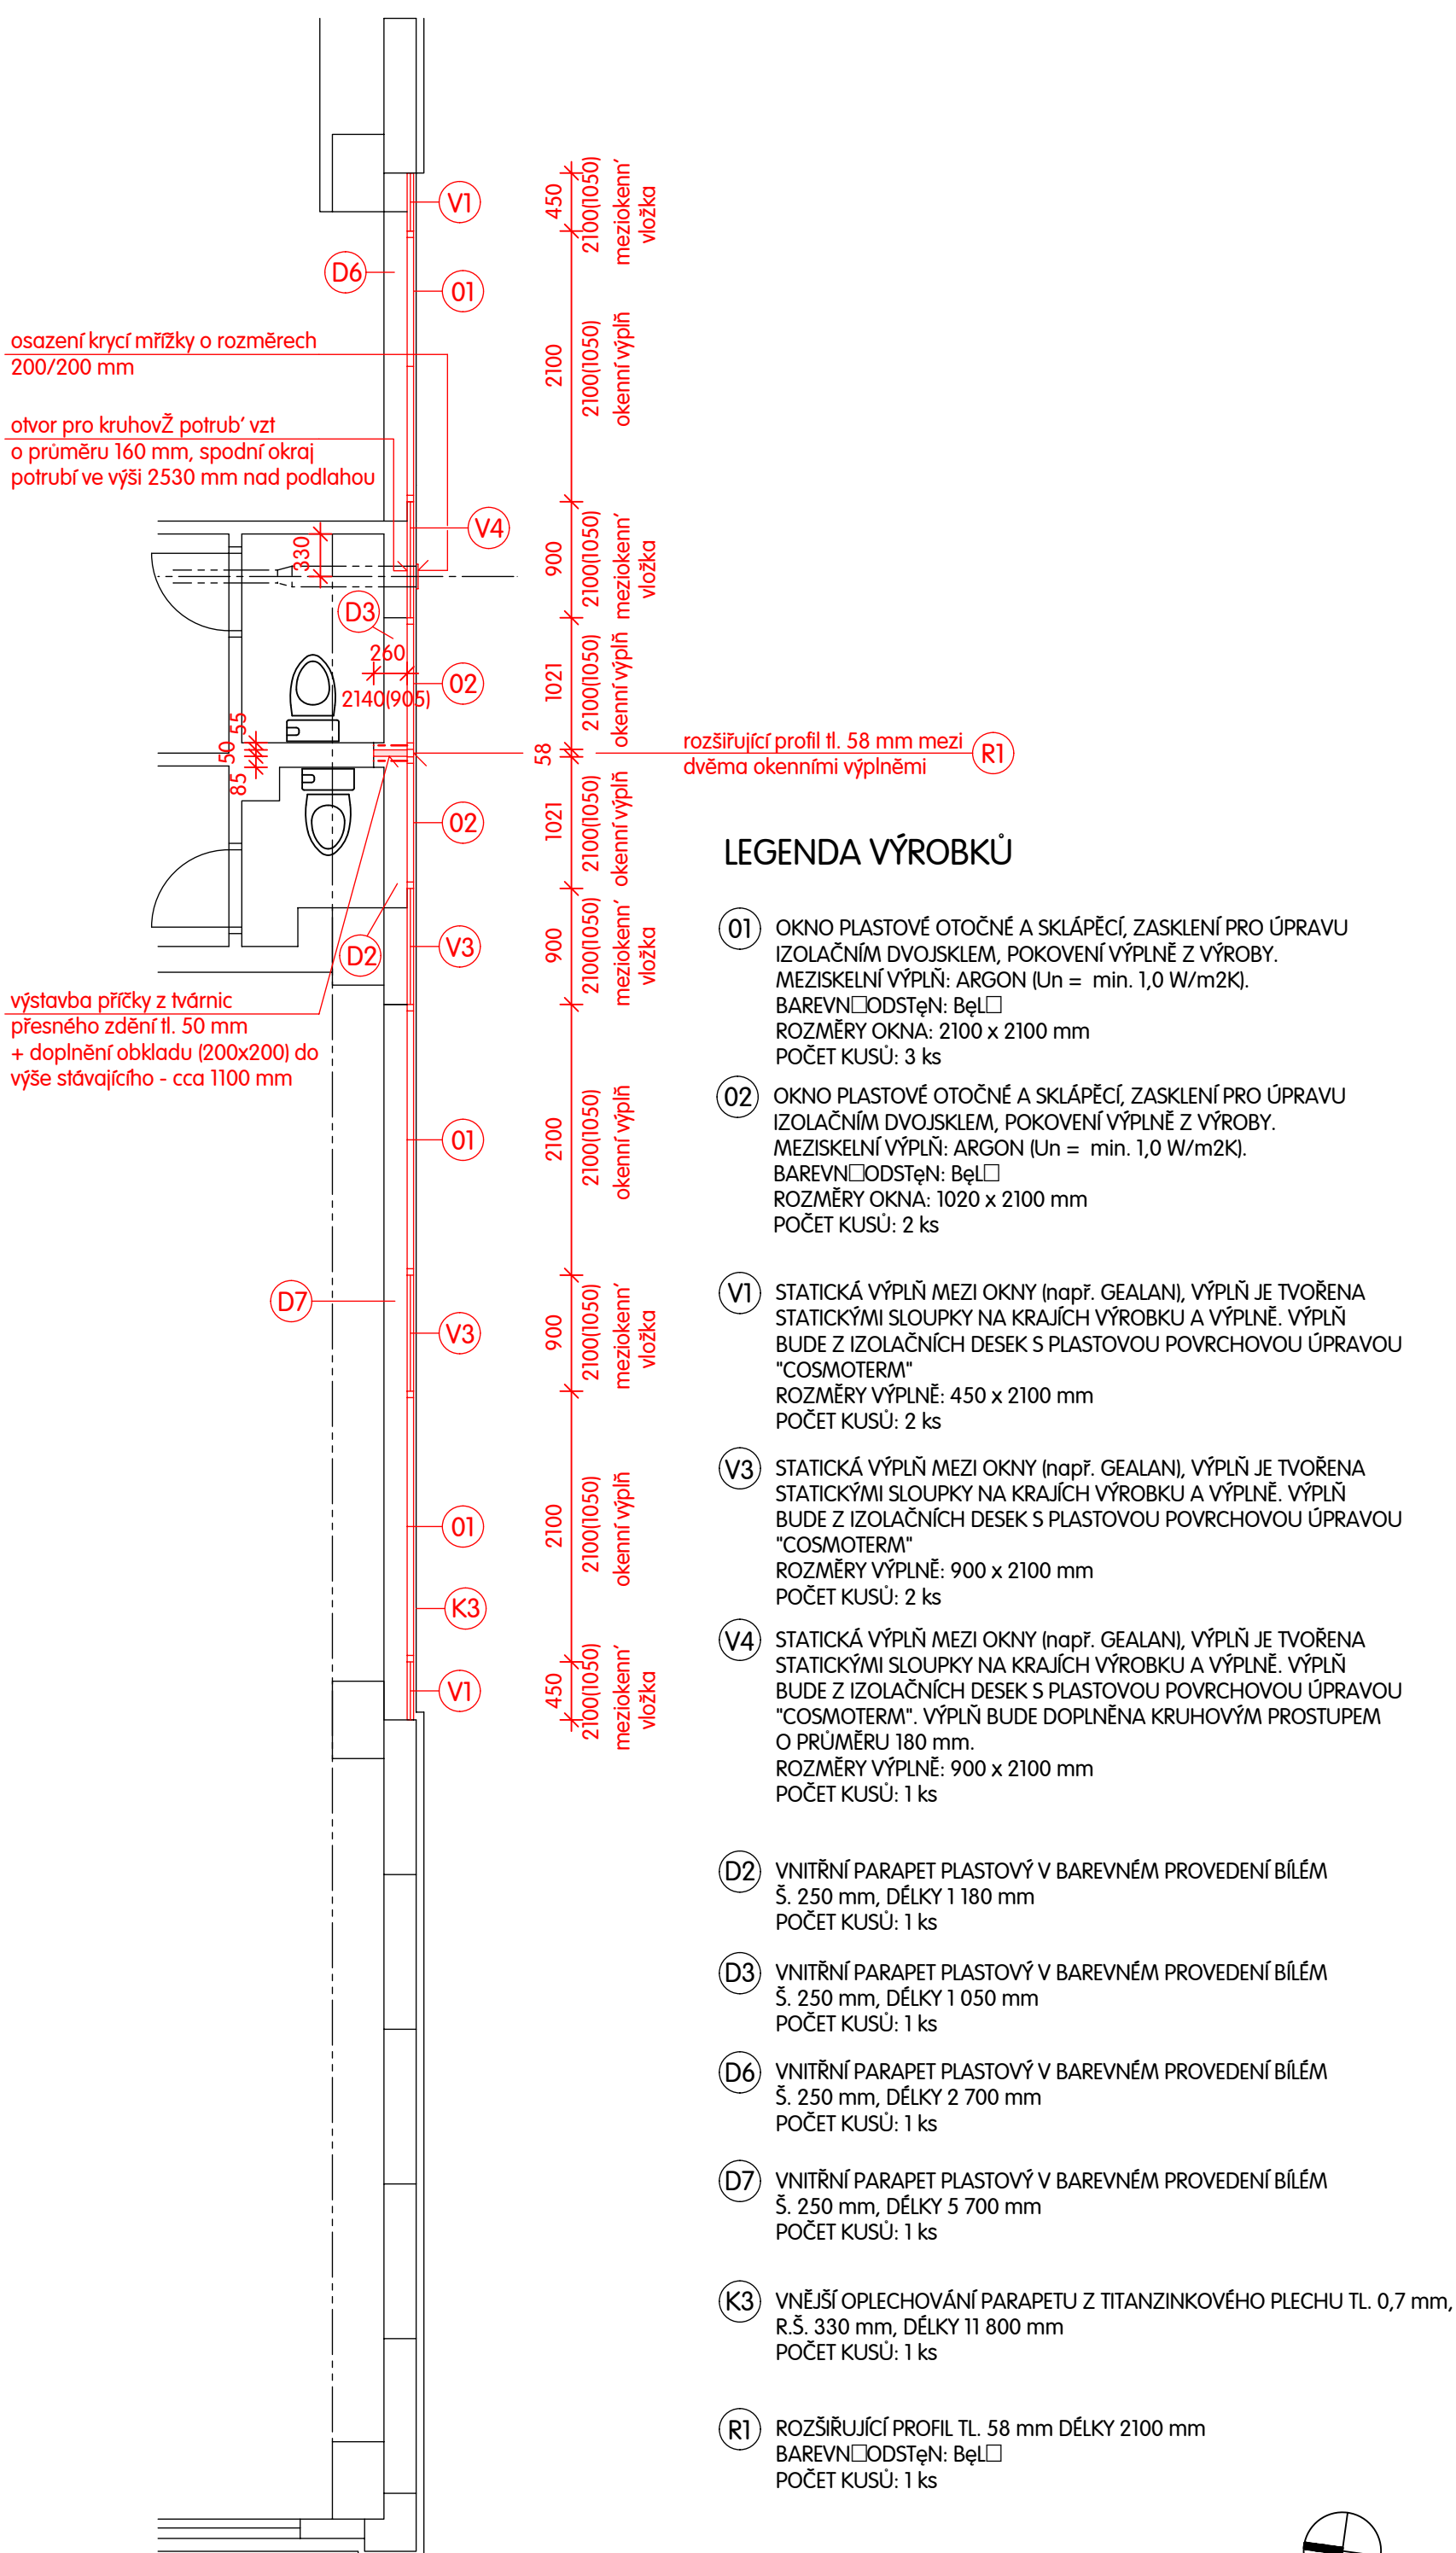

VEDOUČE PROJEKTANT	ROSTISLAV TOMÁŠ	<b>ROSTISLAV TOMÁŠ</b>  PROJEKTOVČNĚ POZEMNĚCH STAVEB CHUDERÍNSKÁ 147, 436 01, LITVÍNOV IČO : 445 18 439		
ZODPOVĚDNÝ PROJEKTANT	ROSTISLAV TOMÁŠ			
PROJEKTANT PROFESE				
KRAJ : STĚCKO	OBLAST : MOSTECKO		MĚSTO : LITVÍNOV	
INVESTOR : MĚSTO LITVÍNOV, NÁM. MÍRU 11, LITVÍNOV, 436 01			FORMÁT : 3 A 4	
<b>STAVEBNÍ ÚPRAVY ZŠ RUSKÁ V LITVÍNOVĚ</b>  VÝMĚNA OKEN U WC TĚLOCVIČNY A OPRAVA STŘEŠNÍHO PLÁŠTĚ			DATUM : 07/2013	
			STUPEŇ : PROJEKT K PROVEDENĚ STAVBY	
			ČÍSLO ZAKÁZKY : 184/2013	
PŮDORYS 2. NP STČVAJEČE STAV A BOURACĚ PRČCE, NOVOSTAV			MĚŘÍTKO :  1 : 50	ČÍSLO VÝKRESU :  01.04.