



PŮDORYS 1. PP - STÁVAJÍCÍ STAV A BOURACÍ PRÁCE

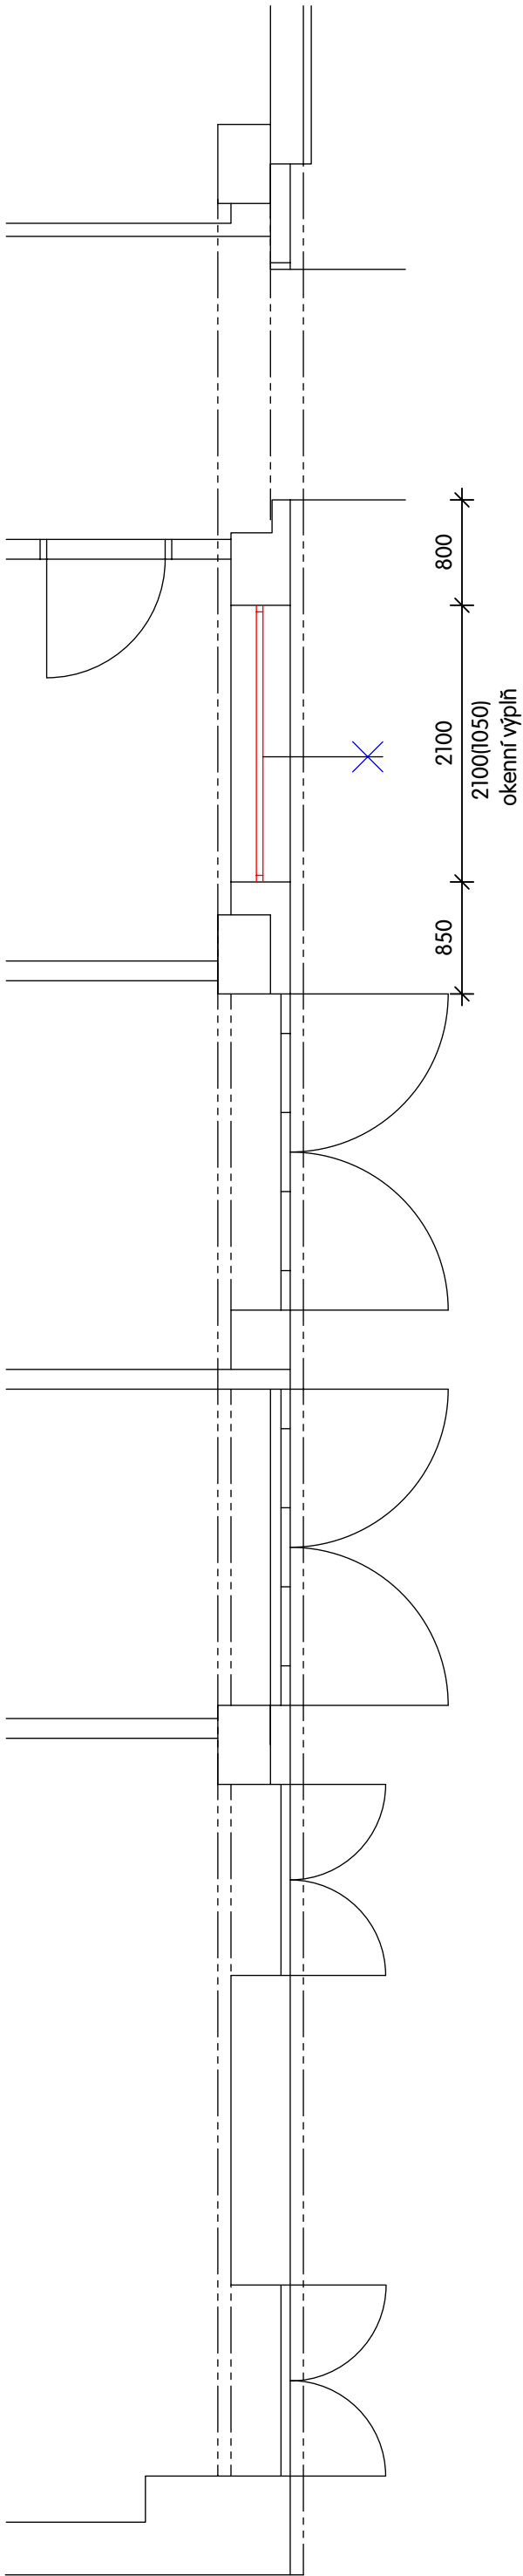

LEGENDA BOURACÍCH PRACÍ


 VYBOURČENÍ STÁVAJÍCÍCH OKENNÍCH VÝPLŇÍ

PŮDORYS 1. PP - NOVÝ STAV

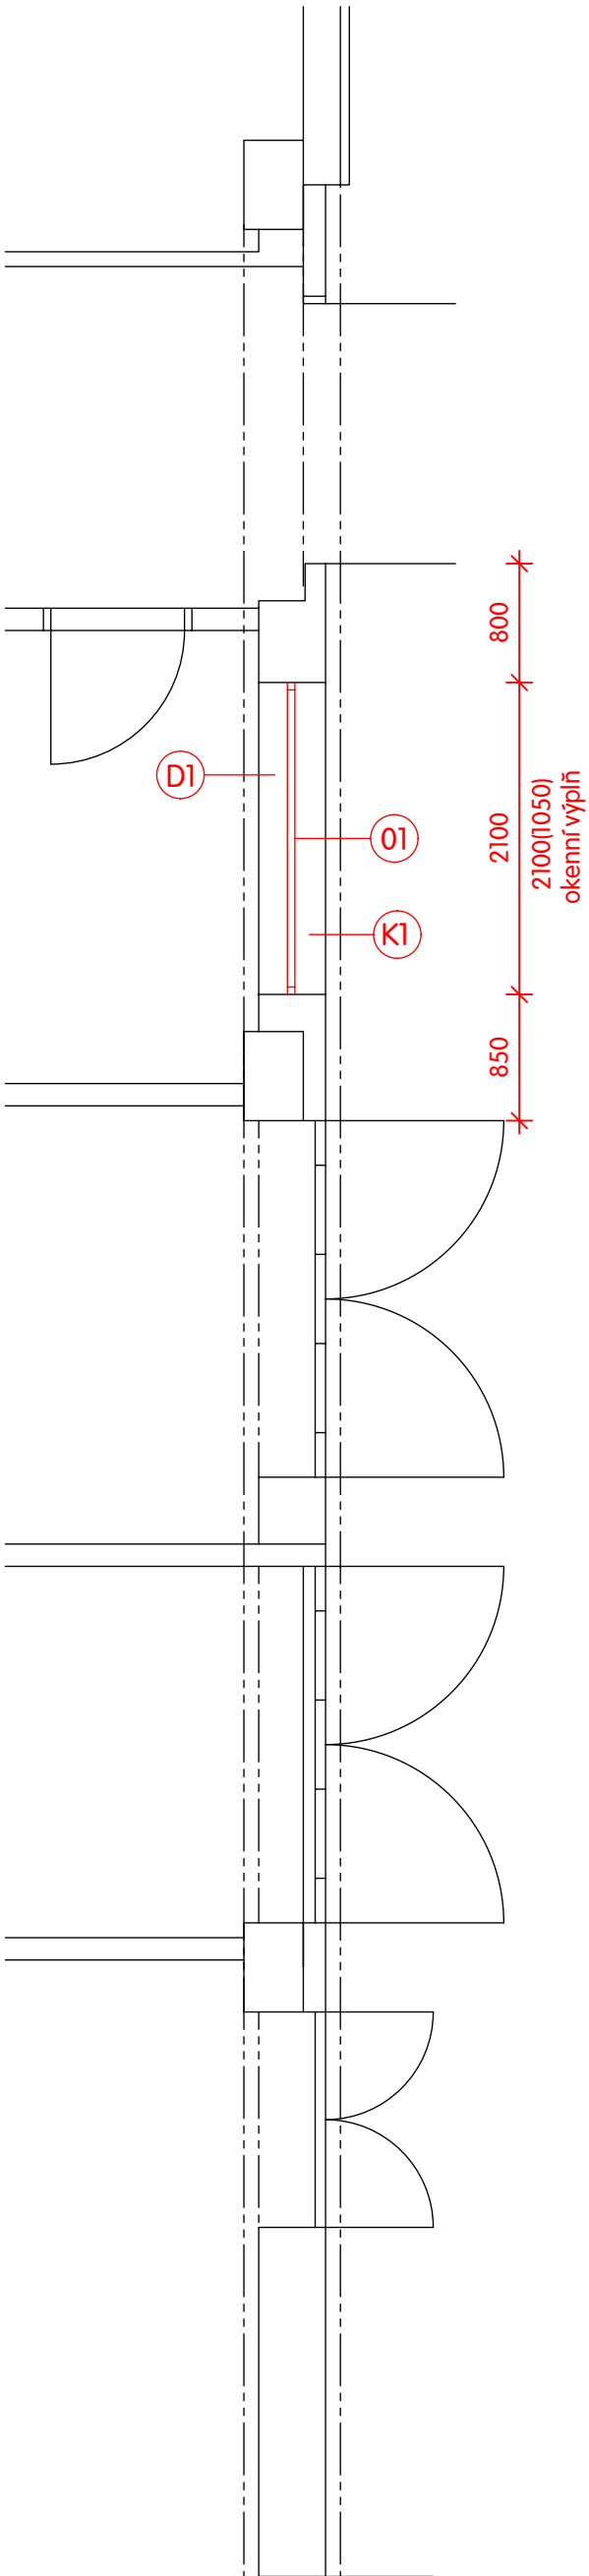

LEGENDA VÝROBKŮ

- 01 OKNO PLASTOVÉ OTOČNÉ A SKLÁPĚCÍ, ZASKLENÍ PRO ÚPRAVU IZOLAČNÍM DVOJSKLEM, POKOVENÍ VÝPLNĚ Z VÝROBY. MEZISKELNÍ VÝPLŇ: ARGON ( $U_n = \min. 1,0 \text{ W/m}^2\text{K}$ ). BAREVNÁ ODSTĚN: BĚLÁ  
ROZMĚRY OKNA: 2100 x 2100 mm  
POČET KUSŮ: 1 ks
- K1 VNĚJŠÍ OPLECHOVÁNÍ PARAPETU Z TITANZINKOVÉHO PLECHU TL. 0,7 mm, R.Š. 330 mm, DÉLKY 2 100 mm  
POČET KUSŮ: 1 ks
- D1 VNITŘNÍ PARAPET PLASTOVÝ V BAREVNÉM PROVEDENÍ BÍLÉM Š. 250 mm, DÉLKY 2 100 mm  
POČET KUSŮ: 1 ks

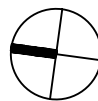

VEDOUČÍ PROJEKTANT	ROSTISLAV TOMÁŠ		<b>ROSTISLAV TOMÁŠ</b> PROJEKTOVČNÉ POZEMNÉ STAVBY CHUDERŇSKÁ 147, 436 01, LITVÍNOV IČO : 445 18 439
ZODPOVĚDNÝ PROJEKTANT	ROSTISLAV TOMÁŠ		
PROJEKTANT PROFESE			
KRAJ : STŘEDNÍ ČESKO	OBLAST : STŘEDNÍ ČESKO	MĚSTO : LITVÍNOV	
INVESTOR : MĚSTO LITVÍNOV, NÁM. MÍRU 11, LITVÍNOV, 436 01			FORMÁT : A4
<b>STAVEBNÍ ÚPRAVY ZŠ RUSKÁ V LITVÍNOVĚ</b> VÝMĚNA OKEN U WC TĚLOCVIČNY A OPRAVA STŘEŠNÍHO PLÁŠTĚ			DATUM : 07/2013
			STUPEŇ : PROJEKT K PROVEDENÍ STAVBY
			ČÍSLO ZAKÁZKY : 184/2013
PŮDORYS 1. PP STÁVAJÍCÍ STAV A BOURACÍ PRÁCE, NOVÝ STAV			MĚŘÍTKO : 1 : 50
			ČÍSLO VÝKRESU : 01.02.