



PŮDORYS 1. NP - STÁVAJÍCÍ STAV A BOURACÍ PRÁCE

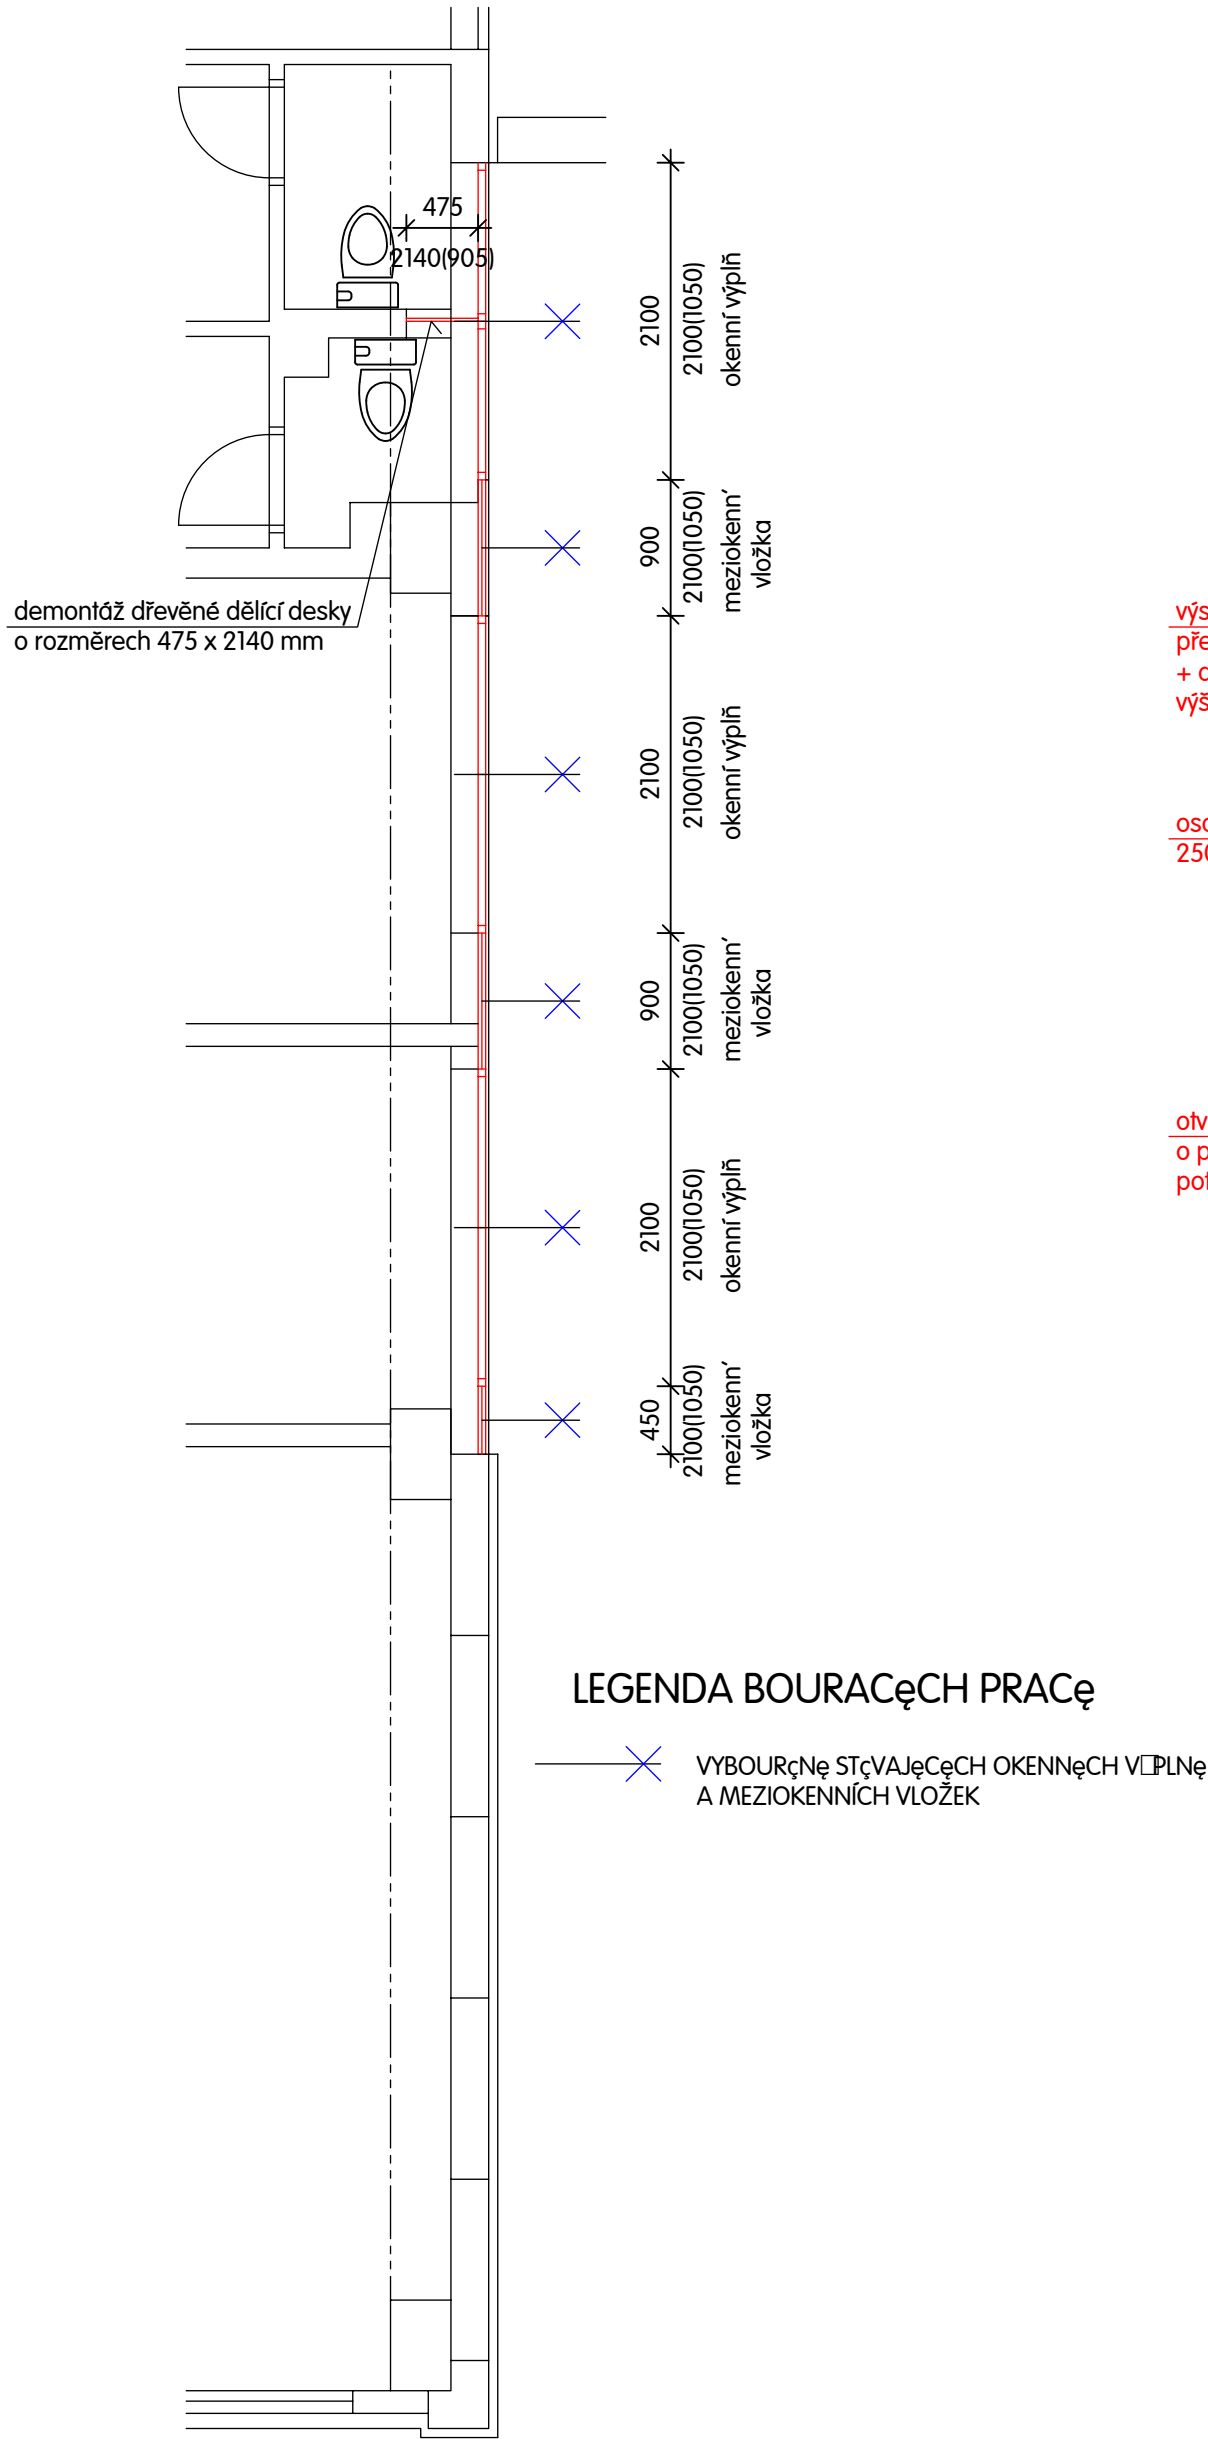

PŮDORYS 1. NP - NOVÝ STAV

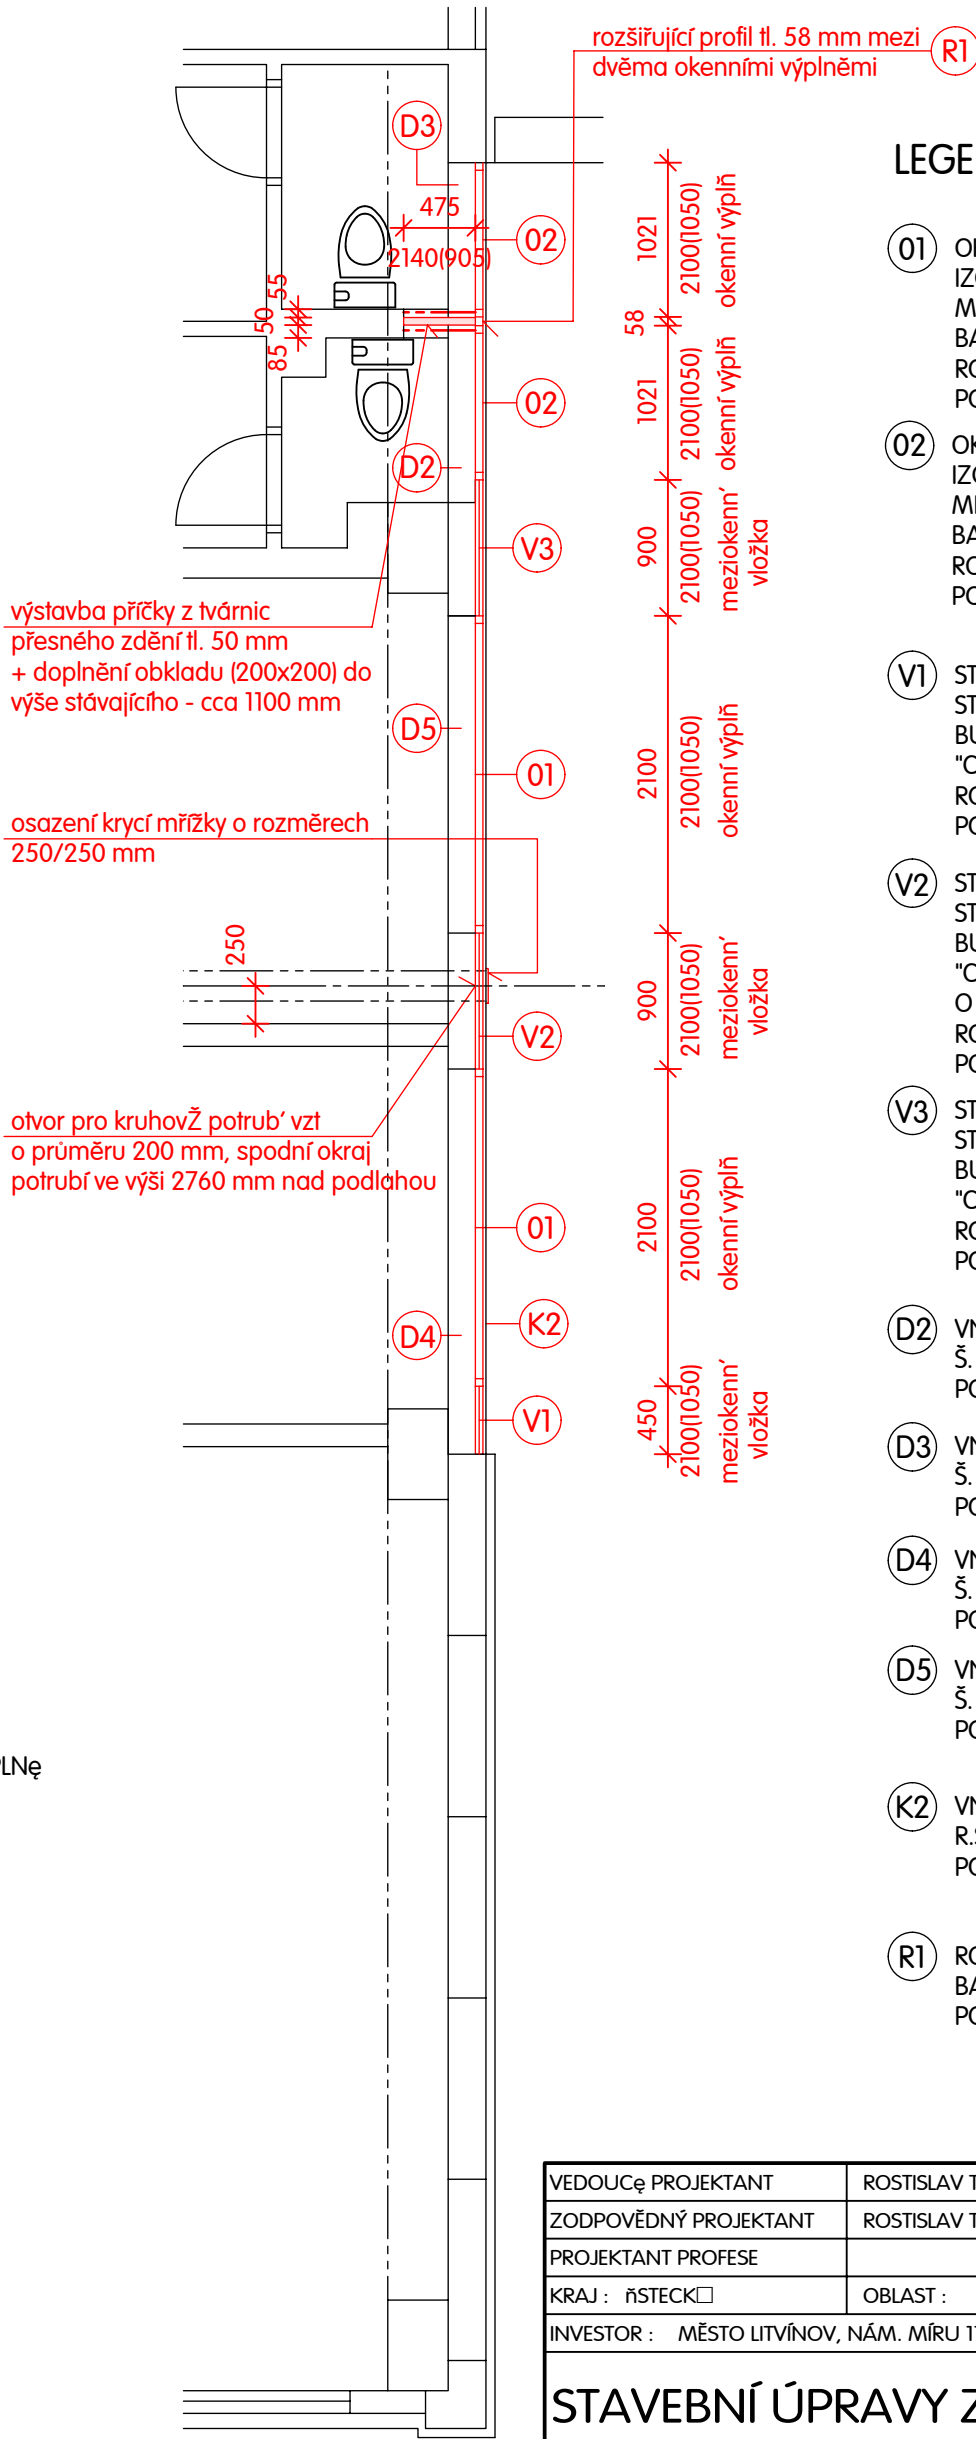

LEGENDA VÝROBKŮ

- 01 OKNO PLASTOVÉ OTOČNÉ A SKLÁPĚCÍ, ZASKLENÍ PRO ÚPRAVU IZOLAČNÍM DVOJSKLEM, POKOVENÍ VÝPLNĚ Z VÝROBY. MEZISKELNÍ VÝPLŇ: ARGON ($U_n = \min. 1,0 \text{ W/m}^2\text{K}$). BAREVNĚ ODSTĚN: Běl
ROZMĚRY OKNA: 2100 x 2100 mm
POČET KUSŮ: 2 ks
- 02 OKNO PLASTOVÉ OTOČNÉ A SKLÁPĚCÍ, ZASKLENÍ PRO ÚPRAVU IZOLAČNÍM DVOJSKLEM, POKOVENÍ VÝPLNĚ Z VÝROBY. MEZISKELNÍ VÝPLŇ: ARGON ($U_n = \min. 1,0 \text{ W/m}^2\text{K}$). BAREVNĚ ODSTĚN: Běl
ROZMĚRY OKNA: 1020 x 2100 mm
POČET KUSŮ: 2 ks
- V1 STATICKÁ VÝPLŇ MEZI OKNY (např. GEALAN), VÝPLŇ JE TVOŘENA STATICKÝMI SLOUPKY NA KRAJÍCH VÝROBKU A VÝPLNĚ. VÝPLŇ BUDE Z IZOLAČNÍCH DESEK S PLASTOVOU POVRCHOVOU ÚPRAVOU "COSMOTERM"
ROZMĚRY VÝPLNĚ: 450 x 2100 mm
POČET KUSŮ: 1 ks
- V2 STATICKÁ VÝPLŇ MEZI OKNY (např. GEALAN), VÝPLŇ JE TVOŘENA STATICKÝMI SLOUPKY NA KRAJÍCH VÝROBKU A VÝPLNĚ. VÝPLŇ BUDE Z IZOLAČNÍCH DESEK S PLASTOVOU POVRCHOVOU ÚPRAVOU "COSMOTERM". VÝPLŇ BUDE DOPLNĚNA KRUHOVÝM PROSTUPEM O PRŮMĚRU 220 mm.
ROZMĚRY VÝPLNĚ: 900 x 2100 mm
POČET KUSŮ: 1 ks
- V3 STATICKÁ VÝPLŇ MEZI OKNY (např. GEALAN), VÝPLŇ JE TVOŘENA STATICKÝMI SLOUPKY NA KRAJÍCH VÝROBKU A VÝPLNĚ. VÝPLŇ BUDE Z IZOLAČNÍCH DESEK S PLASTOVOU POVRCHOVOU ÚPRAVOU "COSMOTERM"
ROZMĚRY VÝPLNĚ: 900 x 2100 mm
POČET KUSŮ: 1 ks
- D2 VNITŘNÍ PARAPET PLASTOVÝ V BAREVNÉM PROVEDENÍ BÍLÉM Š. 250 mm, DÉLKY 1 180 mm
POČET KUSŮ: 1 ks
- D3 VNITŘNÍ PARAPET PLASTOVÝ V BAREVNÉM PROVEDENÍ BÍLÉM Š. 250 mm, DÉLKY 1 050 mm
POČET KUSŮ: 1 ks
- D4 VNITŘNÍ PARAPET PLASTOVÝ V BAREVNÉM PROVEDENÍ BÍLÉM Š. 250 mm, DÉLKY 2 550 mm
POČET KUSŮ: 1 ks
- D5 VNITŘNÍ PARAPET PLASTOVÝ V BAREVNÉM PROVEDENÍ BÍLÉM Š. 250 mm, DÉLKY 2 850 mm
POČET KUSŮ: 1 ks
- K2 VNĚJŠÍ OPLECHOVÁNÍ PARAPETU Z TITANZINKOVÉHO PLECHU TL. 0,7 mm, R.Š. 330 mm, DÉLKY 8 550 mm
POČET KUSŮ: 1 ks
- R1 ROZŠÍŘUJÍCÍ PROFIL TL. 58 mm DÉLKY 2100 mm BAREVNĚ ODSTĚN: Běl
POČET KUSŮ: 1 ks



VEDOUČE PROJEKTANT	ROSTISLAV TOMÁŠ		ROSTISLAV TOMÁŠ PROJEKTOVČNĚ POZEMNĚCH STAVEB CHUDEŘÍNSKÁ 147, 436 01, LITVÍNOV IČO : 445 18 439
ZODPOVĚDNÝ PROJEKTANT	ROSTISLAV TOMÁŠ		
PROJEKTANT PROFESE			
KRAJ : ěSTECKĚ	OBLAST : MOSTECKĚ	MĚSTO : LITVĚNOV	
INVESTOR : MĚSTO LITVÍNOV, NÁM. MÍRU 11, LITVÍNOV, 436 01			FORMČET : 3 A 4
STAVEBNÍ ÚPRAVY ZŠ RUSKÁ V LITVÍNOVĚ VÝMĚNA OKEN U WC TĚLOCVIČNY A OPRAVA STŘEŠNÍHO PLÁŠTĚ			DATUM : 07/2013
			STUPEŇ : PROJEKT K PROVEDENĚ STAVBY
			ČÍSLO ZAKÁZKY : 184/2013
PŮDORYS 1. NP STČVAJÍCĚ STAV A BOURACĚ PRČCE, NOVĚ STAV			MĚŘÍTKO : 1 : 50
			ČÍSLO VÝKRESU : 01.03.