
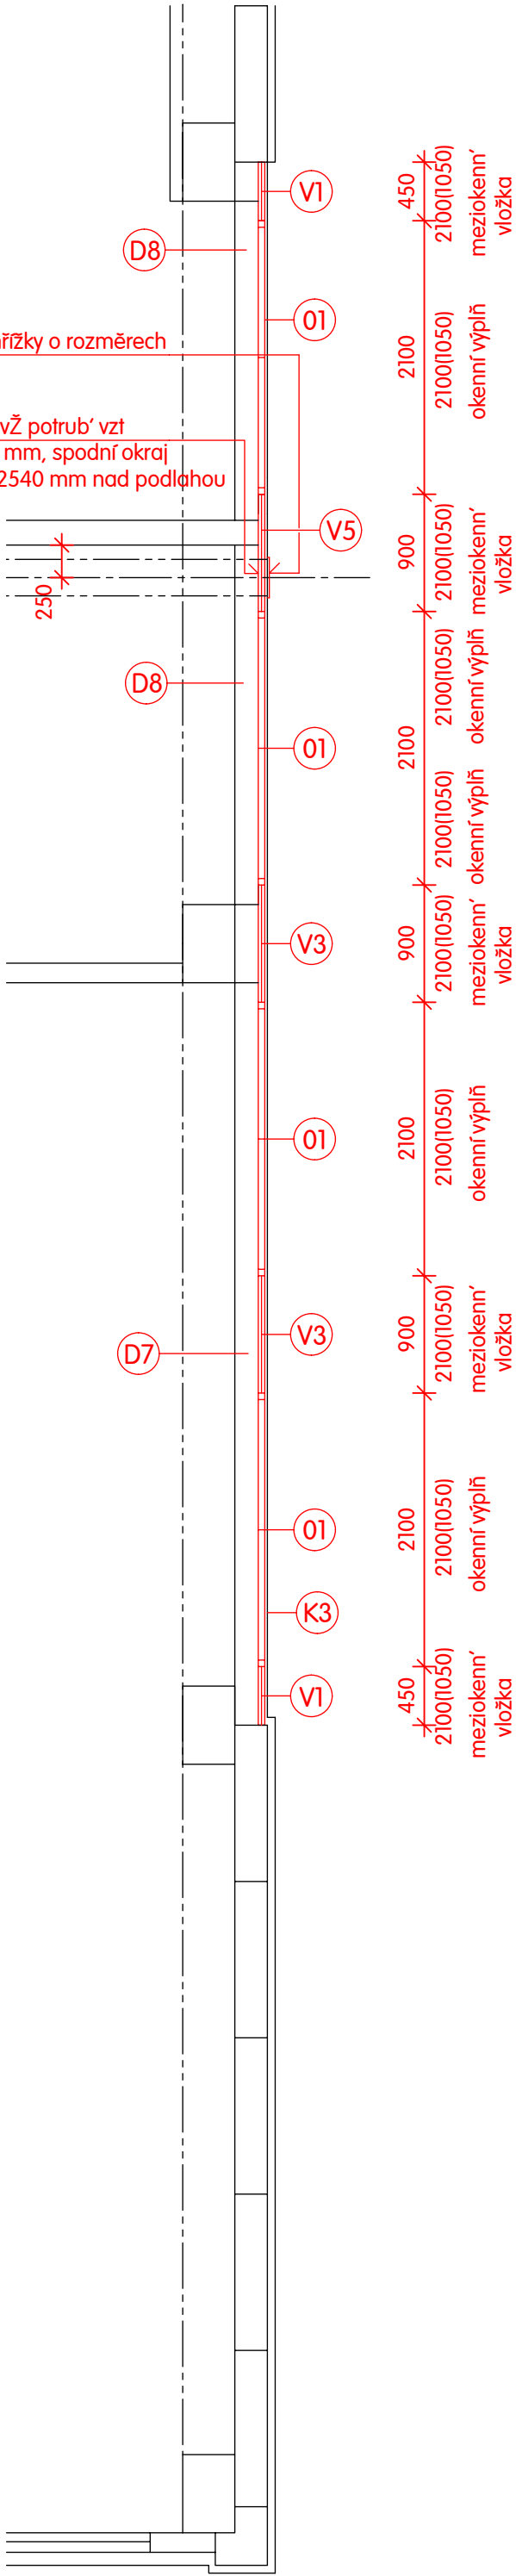



PŮDORYS 3. NP - STÁVAJÍCÍ STAV A BOURACÍ PRÁCE

PŮDORYS 3. NP - NOVÝ STAV

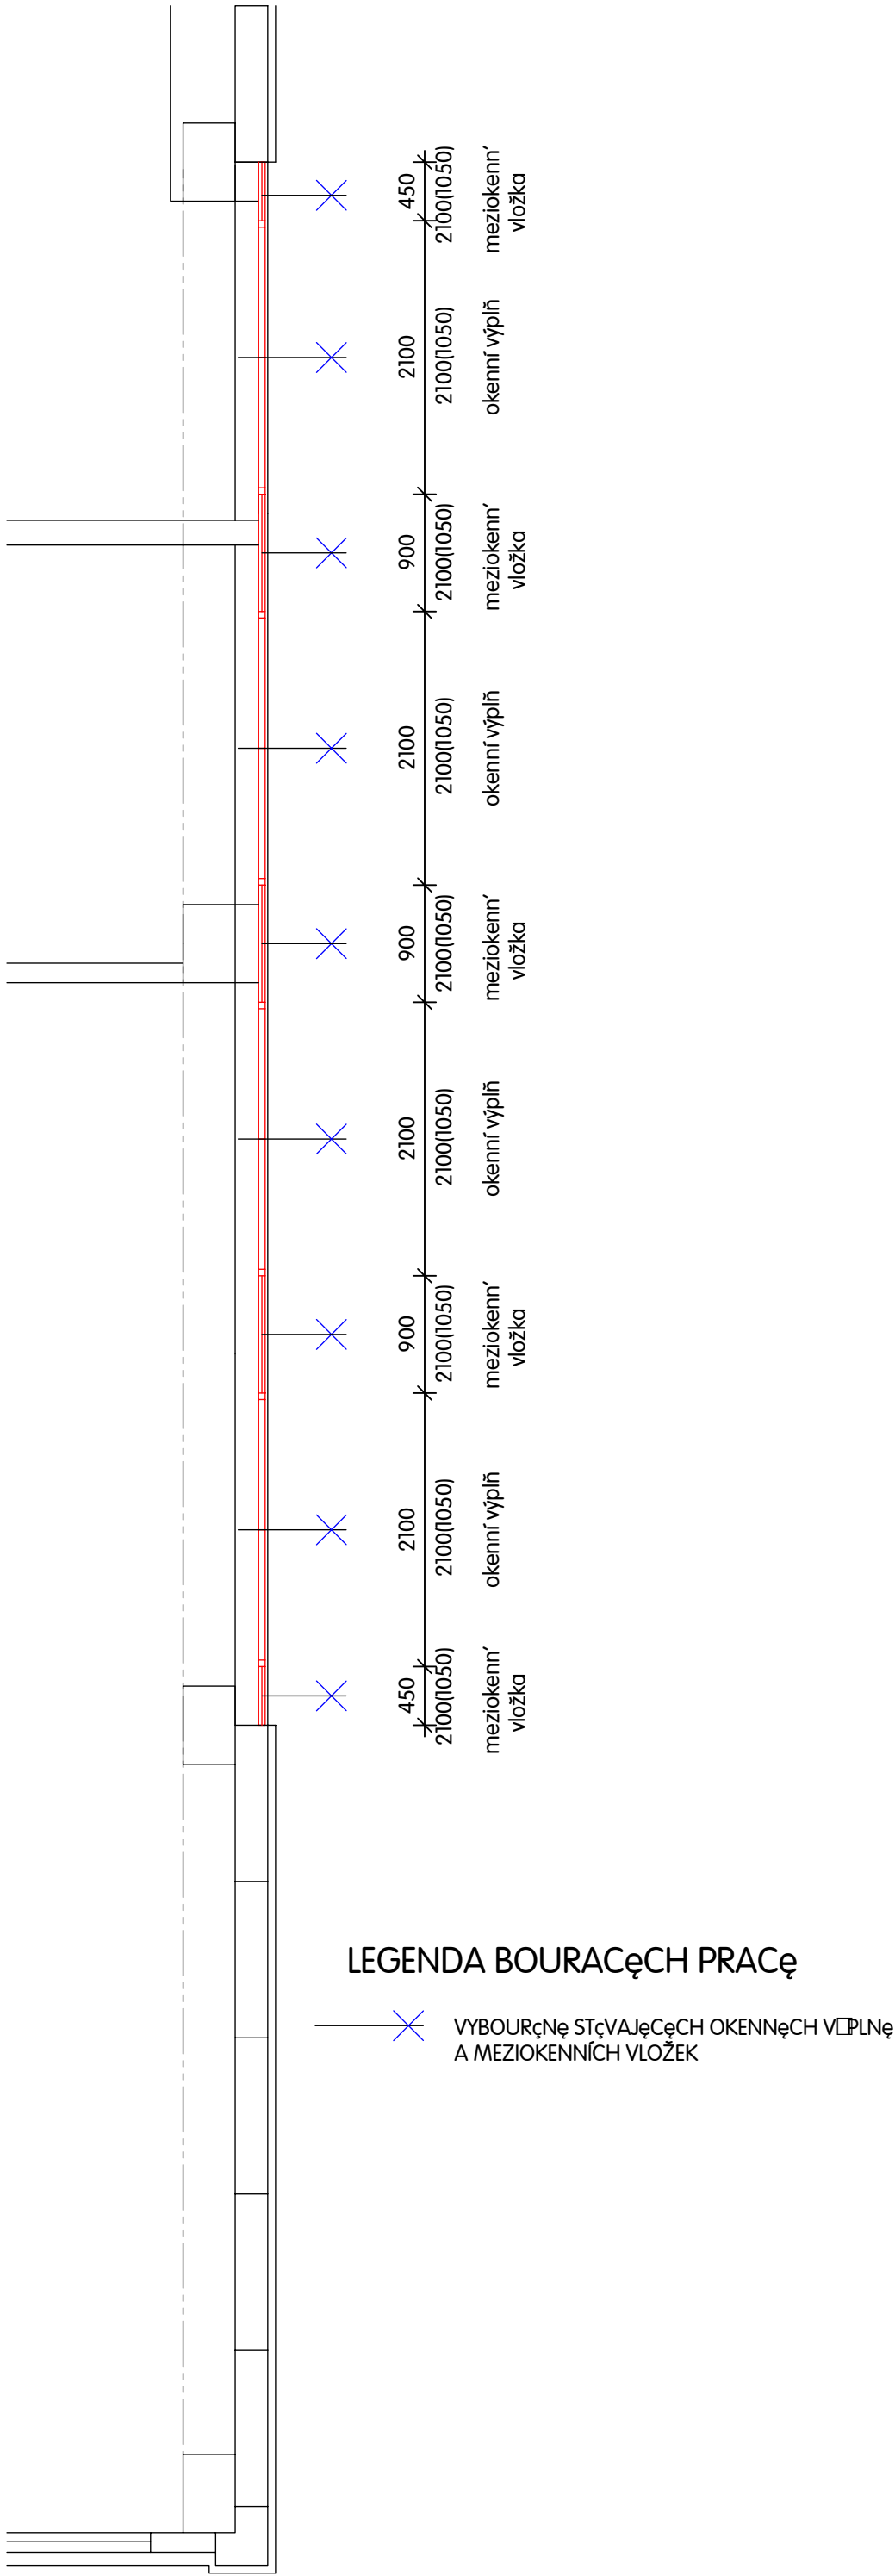

LEGENDA VÝROBKŮ

- 01 OKNO PLASTOVÉ OTOČNÉ A SKLÁPĚCÍ, ZASKLENÍ PRO ÚPRAVU IZOLAČNÍM DVOJSKLEM, POKOVENÍ VÝPLNĚ Z VÝROBY. MEZISKELNÍ VÝPLŇ: ARGON ($U_n = \min. 1,0 \text{ W/m}^2\text{K}$). BAREVNÍ ODSTĚN: Bělo
ROZMĚRY OKNA: 2100 x 2100 mm
POČET KUSŮ: 4 ks
- V1 STATICKÁ VÝPLŇ MEZI OKNY (např. GEALAN), VÝPLŇ JE TVOŘENA STATICKÝMI SLOUPKY NA KRAJÍCH VÝROBKU A VÝPLNĚ. VÝPLŇ BUDE Z IZOLAČNÍCH DESEK S PLASTOVOU POVRCHOVOU ÚPRAVOU "COSMOTERM"
ROZMĚRY VÝPLNĚ: 450 x 2100 mm
POČET KUSŮ: 2 ks
- V3 STATICKÁ VÝPLŇ MEZI OKNY (např. GEALAN), VÝPLŇ JE TVOŘENA STATICKÝMI SLOUPKY NA KRAJÍCH VÝROBKU A VÝPLNĚ. VÝPLŇ BUDE Z IZOLAČNÍCH DESEK S PLASTOVOU POVRCHOVOU ÚPRAVOU "COSMOTERM"
ROZMĚRY VÝPLNĚ: 900 x 2100 mm
POČET KUSŮ: 2 ks
- V5 STATICKÁ VÝPLŇ MEZI OKNY (např. GEALAN), VÝPLŇ JE TVOŘENA STATICKÝMI SLOUPKY NA KRAJÍCH VÝROBKU A VÝPLNĚ. VÝPLŇ BUDE Z IZOLAČNÍCH DESEK S PLASTOVOU POVRCHOVOU ÚPRAVOU "COSMOTERM". VÝPLŇ BUDE DOPLNĚNA KRUHOVÝM PROSTUPEM O PRŮMĚRU 300 mm.
ROZMĚRY VÝPLNĚ: 900 x 2100 mm
POČET KUSŮ: 1 ks
- D7 VNITŘNÍ PARAPET PLASTOVÝ V BAREVNÉM PROVEDENÍ BÍLÉM Š. 250 mm, DÉLKY 5 700 mm
POČET KUSŮ: 1 ks
- D8 VNITŘNÍ PARAPET PLASTOVÝ V BAREVNÉM PROVEDENÍ BÍLÉM Š. 250 mm, DÉLKY 2 760 mm
POČET KUSŮ: 2 ks
- K3 VNĚJŠÍ OPLECHOVÁNÍ PARAPETU Z TITANZINKOVÉHO PLECHU TL. 0,7 mm, R.Š. 330 mm, DÉLKY 11 800 mm
POČET KUSŮ: 1 ks

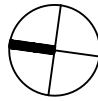

| | | | |
|--|--------------------|------------------|---|
| VEDOUČÍ PROJEKTANT | ROSTISLAV TOMÁŠ | | ROSTISLAV TOMÁŠ PROJEKTOVÁNÍ POZEMNÝCH STAVEB CHUDĚŘINSKÁ 147, 436 01, LITVÍNOV IČO : 445 18 439 |
| ZODPOVĚDNÝ PROJEKTANT | ROSTISLAV TOMÁŠ | | |
| PROJEKTANT PROFESE | | | |
| KRAJ : Jihočeský | OBLAST : Jihočeský | MĚSTO : LITVÍNOV | |
| INVESTOR : MĚSTO LITVÍNOV, NÁM. MÍRU 11, LITVÍNOV, 436 01 | | | FORMÁT : 3 A 4 |
| STAVEBNÍ ÚPRAVY ZŠ RUSKÁ V LITVÍNOVĚ VÝMĚNA OKEN U WC TĚLOCVIČNY A OPRAVA STŘEŠNÍHO PLÁŠTĚ | | | DATUM : 07/2013 |
| | | | STUPEŇ : PROJEKT K PROVEDENÍ STAVBY |
| | | | ČÍSLO ZAKÁZKY : 184/2013 |
| PŮDORYS 3. NP STÁVAJÍCÍ STAV A BOURACÍ PRÁCE, NOVÝ STAV | | | MĚŘÍTKO : 1 : 50 |
| | | | ČÍSLO VÝKRESU : 01.05. |