



OTP-2 půdorys m 1 : 20

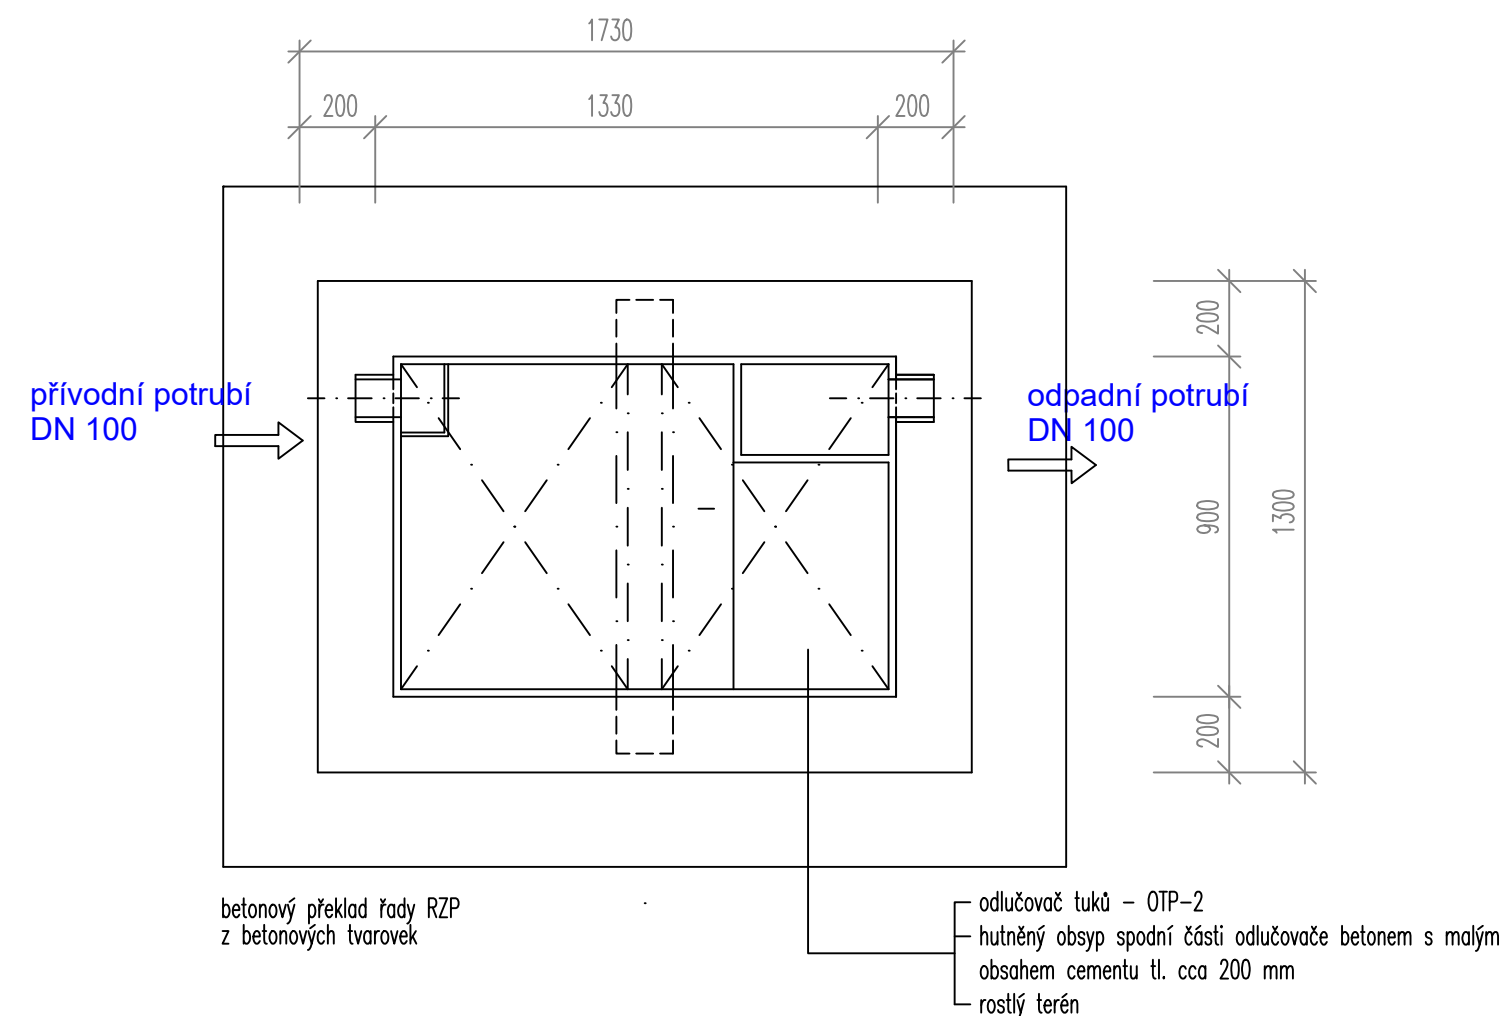

OTP-2 podélný řez m 1 : 20

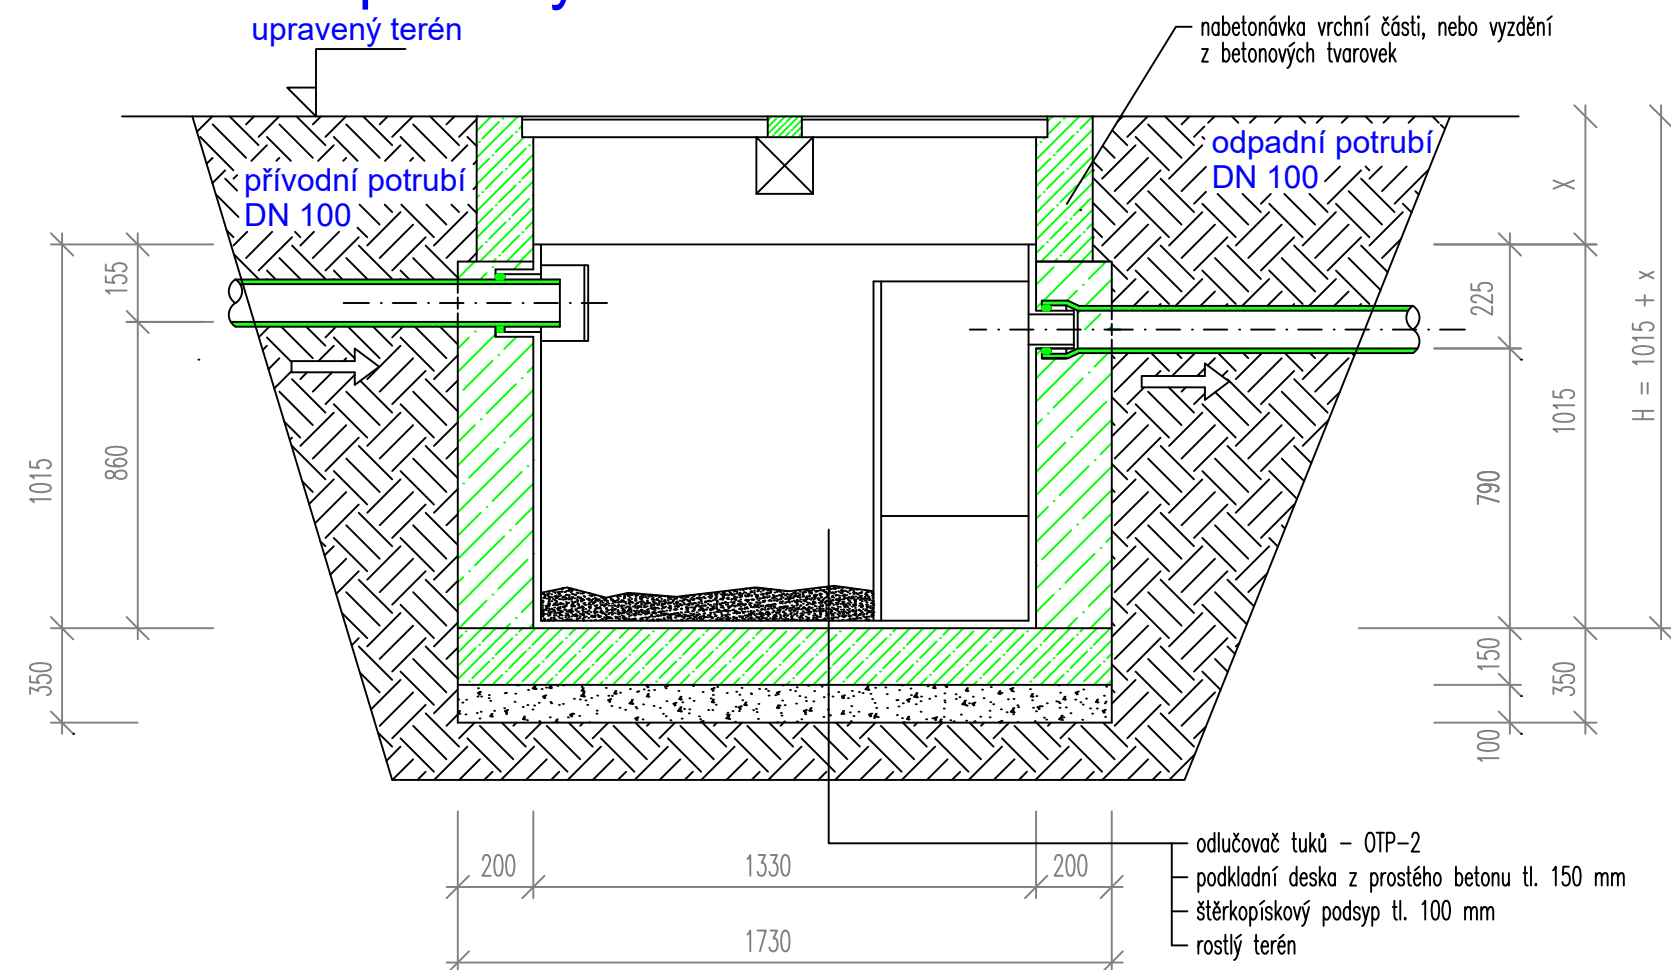

OTP-2 - odlučovač tuků plastový

Technické parametry

Typové označení :	OTP - 2	Maximální průtok :	2 l/s
Rozměry odlučovače :	1330 x 900 x 1015 mm	Objem lapáku :	0,97 m³
Rozměr poklopu :	900 x 600 x 55 mm	Objem kalového prostoru :	0,97 m³
Hmotnost kompletu :	do 150 kg	Objem zachyceného tuku :	0,08 m³
Hrdlo na vstupu a potrubí na výstupu:	do 150 kg	Tloušťka vrstvy tuku max. :	80 mm

POZNÁMKA

VED. PROJ. ZAKÁZKY :			ING. ANTONÍN WACHTEL			POZEMNÍ STAVBY - PROJEKČNÍ ČINNOST				
ZODP. PROJEKTANT :			ING. ANTONÍN WACHTEL			VÁCLAV BOŽEK				
VYPRACOVAL :			VÁCLAV BOŽEK			IČ 12803332				
KRAJ : ÚSTECKÝ-JIH		OKRES : MOST		OBEC : LITVÍNOV		JOSEFA ŠEVČÍKA č.p. 939 434 01 MOST				
						TELEFON : +420777932288				
INVESTOR: Město Litvínov, MěÚ Litvínov Náměstí Míru 11 PSČ 436 01 Litvínov						e-mail : bozek.v@tiscali.cz				
AKCE :						FORMÁTŮ : 2 x A 4				
STAVEBNÍ ÚPRAVY VNITŘNÍCH PROSTOR MŠ LADOVA V LITVÍNOVĚ A ÚPRAVA STÁVAJÍCÍ KOMUNIKACE K ALTÁNKU						DATUM : DUBEN 2018				
						STUPEŇ : DPS				
						ČÍSLO ZAKÁZKY : 201801				
OBSAH :						MĚŘÍTKO : 1 : 20		ČÍSLO VÝKRESU : D.2.1 -03		
ODLUČOVAČ TUKŮ - ŘEZ										