

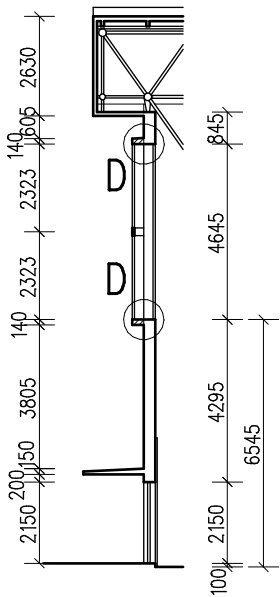


JIŽNÍ POHLED NA HALU


ŘEZ C-C

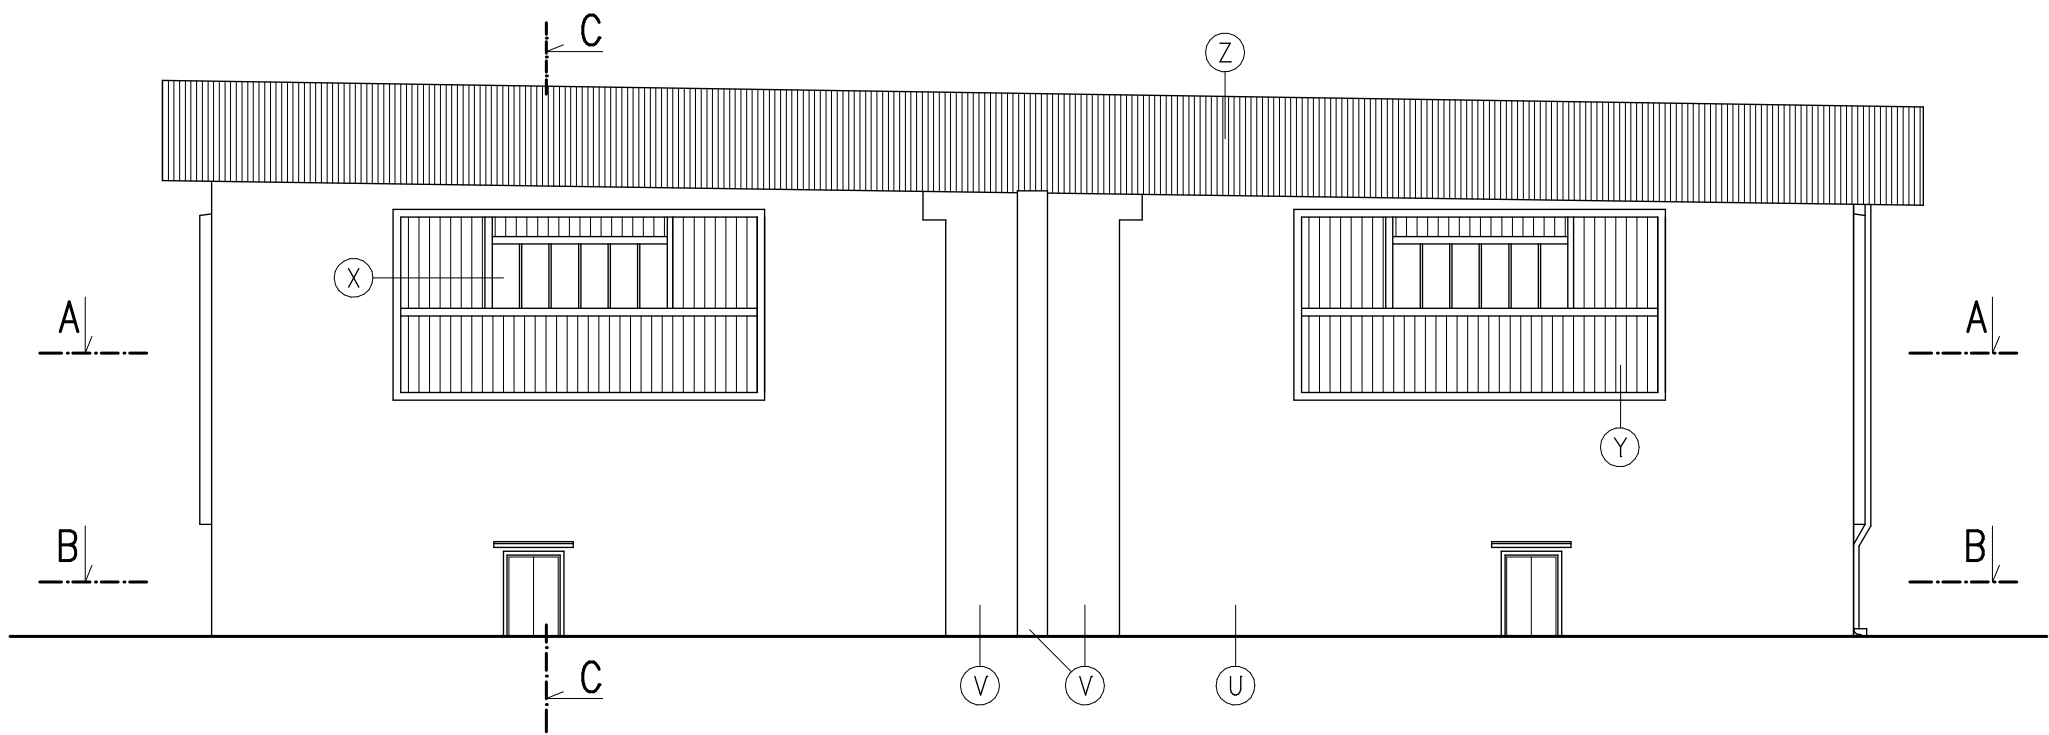


PŮDORYS A-A

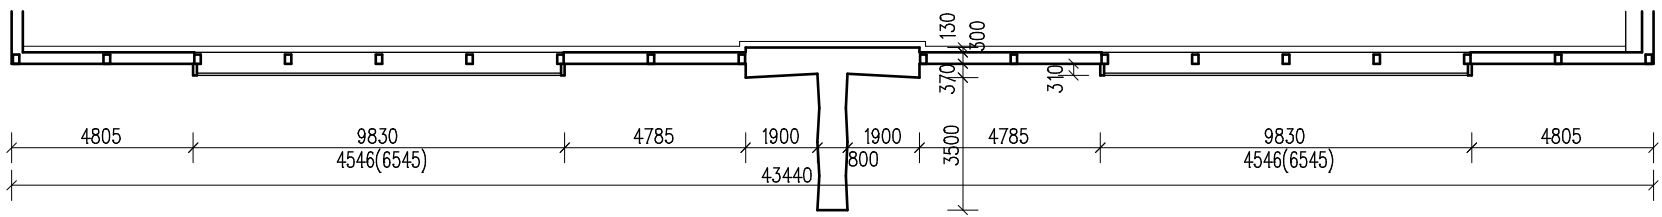

PŮDORYS B-B

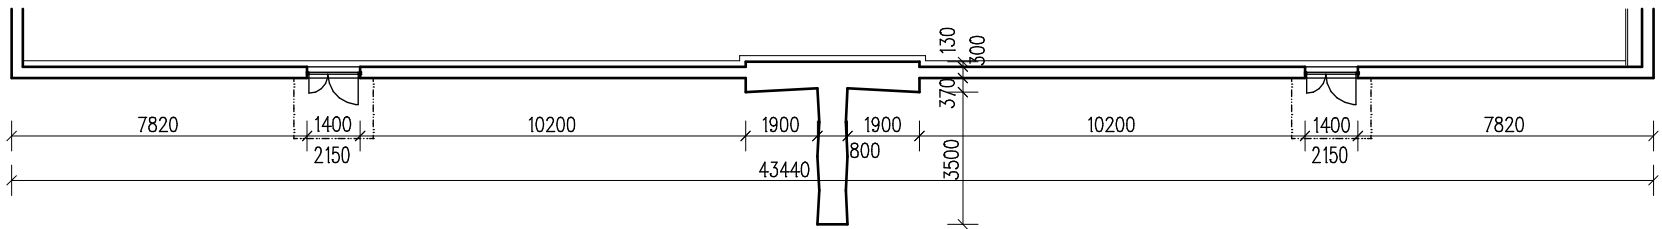




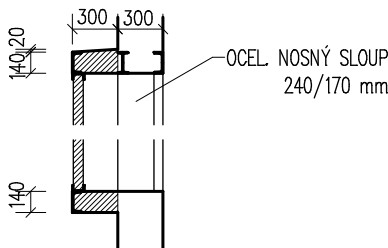



DETAIL D 1:50

 

POZNÁMKY A UPOZORNĚNÍ

- KOMPLETNĚ BUDE ODSTRANĚNA PŘEDSAZENÁ PROSKLENÁ FASÁDA VČ. KOPIJTOVÉ VÝPLNĚ, OTEVÍRAVÝCH OKEN, OCELOVÉ KONSTRUKCE A ŽB KONZOLY V PARAPETU
- BUDE ODSTRANĚNO OPLÁSTĚNÍ PŘESAHU STŘECHY
- BUDOU ODSTRANĚNY KLEMPÍŘSKÉ PRVKY
- BUDOU ODSTRANĚNY DVEŘE
- TATO DOKUMENTACE JE DOKUMENTACÍ PRO PROVÁDĚNÍ STAVBY VE SMYSLU PLATNÝCH PŘEDPISŮ A NOREM A NENAHAZUJE REALIZAČNÍ DOKUMENTACI STAVBY (DÍLENSKOU A VÝROBNÍ), JEJÍŽ VYHOTOVENÍ JE POVINNOSTÍ DODAVATELE!

LEGENDA MATERIÁLŮ

-  ZACHOVÁVANÉ KONSTRUKCE
-  BOURANÉ NENOSNÉ KONSTRUKCE
-  OMÍTKA (POUZE LOKÁLNÍ PORUCHY)
-  NARUŠENÝ POHLEDOVÝ ŽB (ČÁSTEČNĚ ODHALENÁ VÝZTUŽ)
-  ODSTRAŇOVANÁ OCELOVÁ OKNA
-  ODSTRAŇOVANÉ KOPIJTOVÉ DESKY V OCEL. PROF.
-  ODSTRAŇOVANÝ OKLAD Z HLINÍKOVÝCH LAMEL

ODPOVĚDNÝ PROJEKTANT	ING. ARCH. TOMÁŠ ADÁMEK		
HLAVNÍ INŽENÝR PROJEKTU	ING. ARCH. TOMÁŠ ADÁMEK		
ARCHITEKTONICKÉ ŘEŠENÍ	ING. ARCH. TOMÁŠ ADÁMEK		
AUTORIZOVÁNO	ING. ARCH. TOMÁŠ ADÁMEK		
NÁVRH, VYPRACOVÁNÍ	ING. ARCH. TOMÁŠ ADÁMEK		
SPORTOVNÍ HALA LITVÍNOV, U KOLDOMU č.p. 2049 STAVEBNÍ ÚPRAVY – ZATEPLENÍ			INVESTOR SPORTaS s.r.o.
ARCHITEKTONICKO – STAVEBNÍ ŘEŠENÍ			ČÍSLO SMLOUVY 032/2013
HALA – JIŽNÍ FASÁDA – PŮVODNÍ			FORMÁT A4 2
			DATUM 07/2013
			ÚČEL STAVEBNÍ ŘÍZENÍ A PROVÁDĚNÍ STAVBY
			MĚŘÍTKO 1:200, 1:50
			ČÍSLO VÝKRESU D.1.1.10