

LEGENDA OBRYSY, HRANICE:

- 1234/5


PODKLAD Z KATASTRÁLNÍ MAPY
- POLOHOPIS – ZAMĚŘENÍ GEODET
- OCHRANNÉ PÁSMO LESA (50m)
- OPLOCENÍ PŮVODNÍ /NOVÉ
- OSA KOMUNIKACE UVNITŘ/MIMO PROJEKT

LEGENDA NAVRHOVANÉ KONSTRUKCE, POLOHOPIS:


- OCELOVÉ ZÁBRADLÍ
- CHODNÍK PRO PĚŠÍ:  
– POVRCH – ZÁMKOVÁ BETONOVÁ DL. BAREVNÁ,20x20x8cm  
– SKLADBA D2–D–1–CH, TŘÍDA BETONU XF4
- CHODNÍKOVÉ PLOCHY STÁVAJÍCÍ
- RELIÉFNÍ DLAŽBA:  
POVRCH – ZÁMKOVÁ BETONOVÁ DLAŽBA, XF4  
SKLADBA D2–D–1–CH,TŘÍDA BETONU XF4
- KONTRASTNÍ PÁS  
–POVRCH – ZÁMKOVÁ BETONOVÁ DLAŽBA BAREVNÁ V= 60mm, XF4  
–SKLADBA D2–D–1–CH,TŘÍDA BET. XF4

LEGENDA ODVODNĚNÍ POZEMNÍ KOMUNIKACE:

- SMĚR ODTOKU SRÁŽKOVÝCH VOD  
NA NOVÝCH POVRŠÍCH
- SMĚR ODTOKU SRÁŽKOVÝCH VOD  
NA STÁVAJÍCÍCH POVRŠÍCH

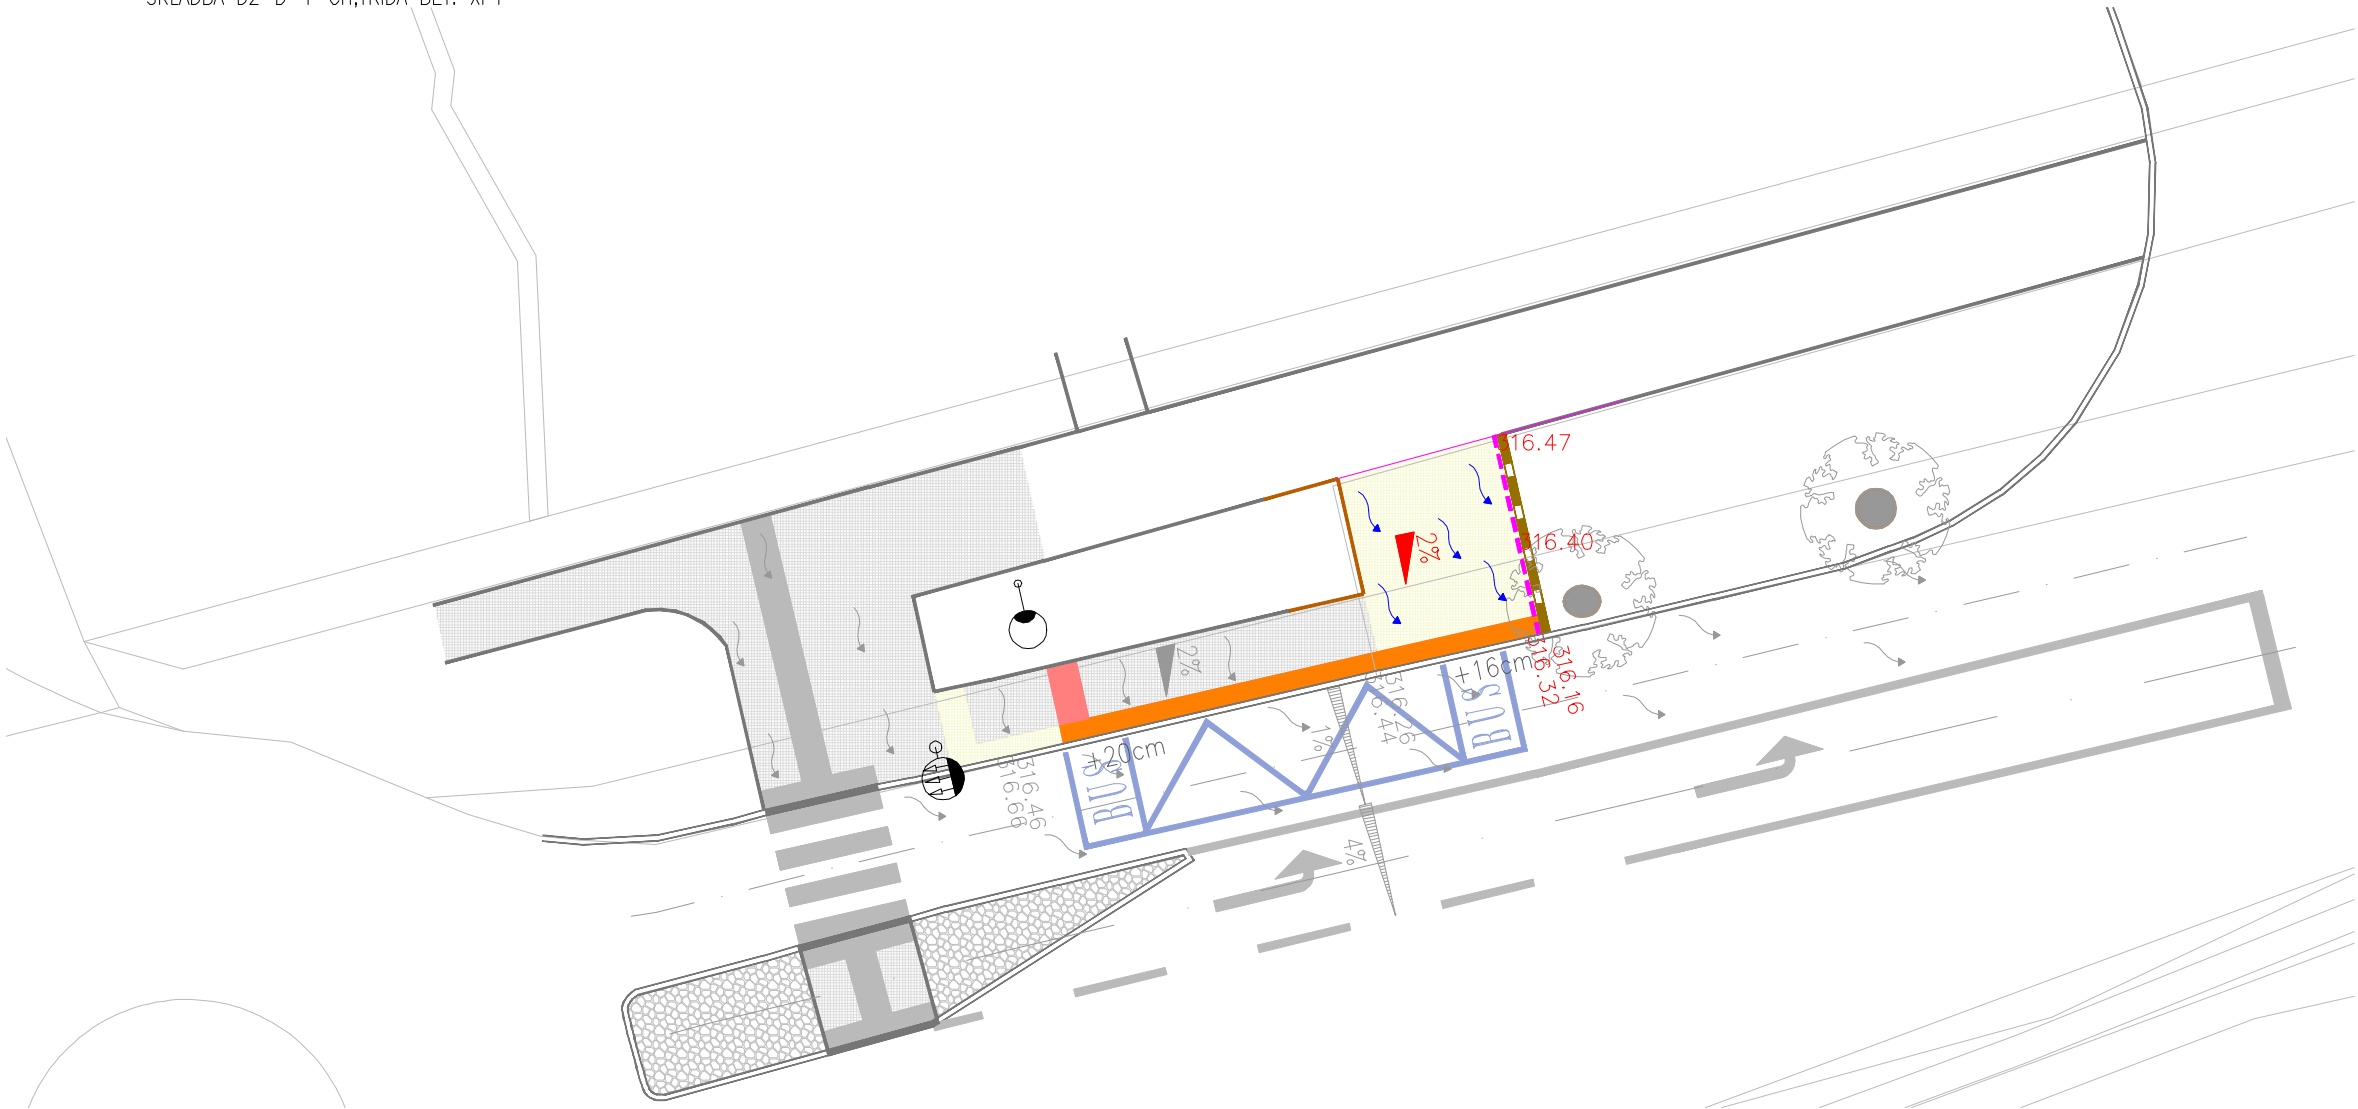

SPOLEČNOST  
**MESSOR s.r.o., JANA ŠVERMY 11, 432 01 KADAŇ**  
IČ:287 38 217,DÍČ:CZ28738217  
SPOLEČNOST ZAPSANÁ U KRAJSKÉHO SOUDU V ÚSTÍ NAD LABEM ODDÍL C, VLOŽKA 29648  
mob.: 607 604 304, e-mail: info@messor.cz, web: http://www.messor.cz  
REALIZACE STAVEB, PROJEKTOVÁ ČINNOST, TECHNICKÝ A AUTORSKÝ DOZOR, PŘÍPRAVA  
VÝBĚROVÝCH ŘÍZENÍ (PODLE ZÁKONA O VEŘEJNÝCH ZAKÁZKÁCH), INŽENÝRSKÁ ČINNOST

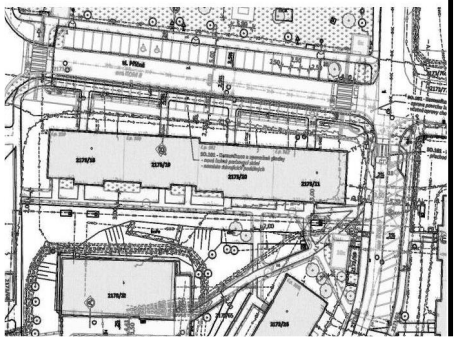

RAZÍTKO: PARE:

ZMĚNA: (VE FORMÁTU ČÍSLO, DATUM, POPIS)

01

NÁZEV STAVBY:

**ÚPRAVA AUTOBUSOVÉ  
ZASTÁVKY LITVÍNOV**  
Jiráskova směr Litvínov

k.ú. Horní Litvínov

ZODPOVĚDNÝ PROJEKTANT: Ing. MAREK RAPANT

PROJEKTANT: VLADIMÍR ČECHURA

AUTORIZACE:  
ČESKÁ KOMORA AUTORIZOVANÝCH INŽENÝRŮ A TECHNIKŮ ČINNÝCH VE VÝSTAVBĚ  
OBOR: DOPRAVNÍ STAVBY NEKOLEJOVÁ DOPRAVA – ČÍSLO AUTORIZACE: 03 01 522

PROFESE: DOPRAVNÍ STAVBA

ČÍSLO ZAKÁZKY: 18054

DATUM: 12/ 2018

STUPEŇ PROJEKTOVÉ DOKUMENTACE: DUR+DSP+DPS

INVESTOR: **MĚSTO LITVÍNOV**  
nám. Míru 11  
436 01 Litvínov  
IČ:00266027

OBJEKT: ---

KÓTOVÁNO V: m

MĚŘÍTKO: 1:200

FORMÁT: A3

NÁZEV VÝKRESU: ČÍSLO VÝKRESU:

SITUACE ODVODNĚNÍ D.1.1.2.  
E)