



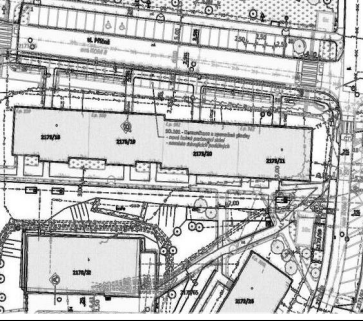
ROZHLED
50km/h, 35m

35.00

ROZHLED
50km/h, 35m

35.00

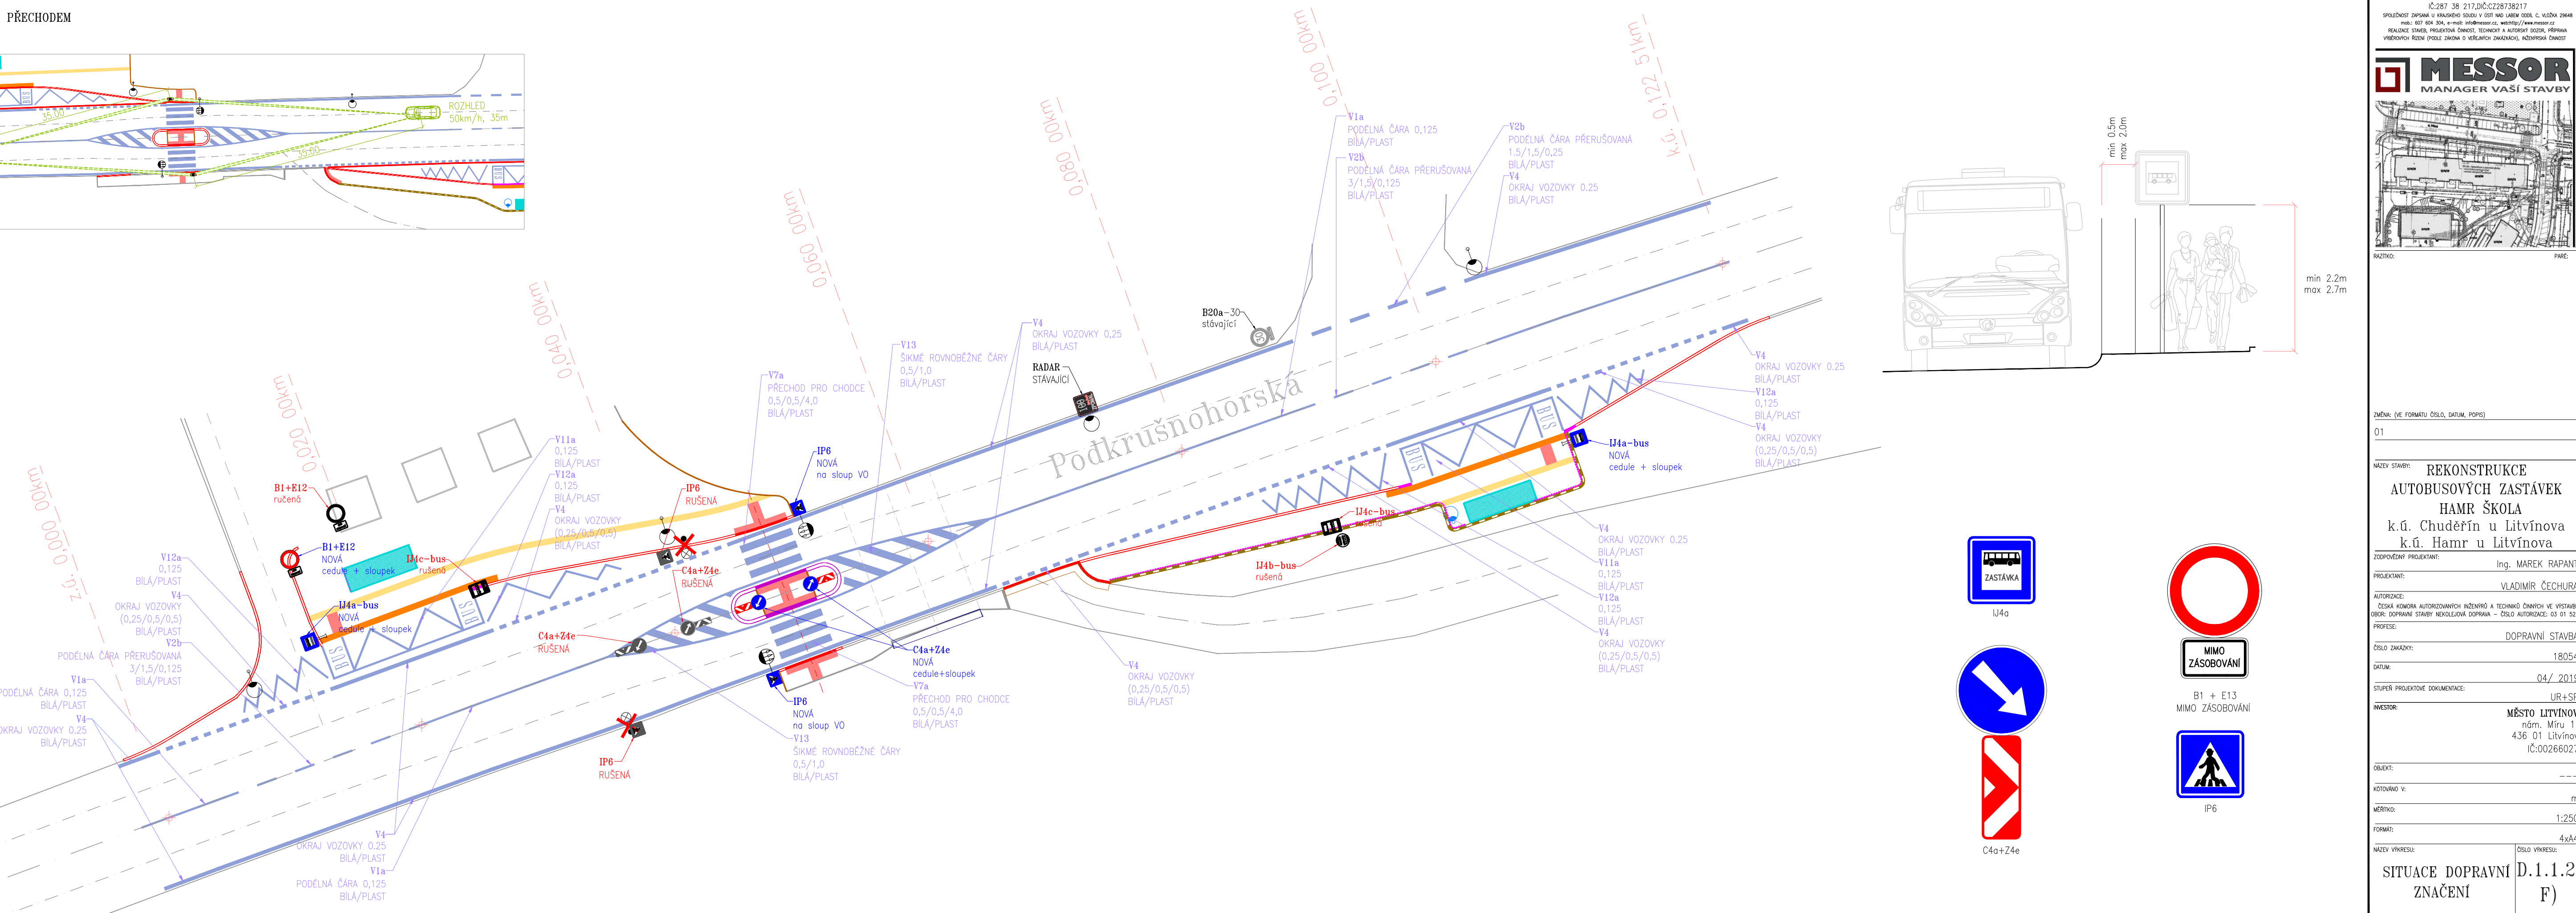

SPOLEČNOST MESSOR s.r.o., JANA ŠVERMY 11, 432 01 KADAŇ IČ:287 38 217,DIČ:CZ28738217 <small>SPOLEČNOST ZAPISANÁ U KRAJSKÉHO SOUDU V OŠTI NAD LABEM ODOL. C, VLOŽKA 23648 PRAHA - 807 604 304, e-mail: info@messor.cz, web: http://www.messor.cz</small> REALIZACE STAVBY, PROJEKTOVÁ ČINNOST, TECHNICKÝ A AUTORSKÝ DOZOR, PŘÍPRAVA VÝBEROVÝCH ŘÍZENÍ (PODLE ZÁKONA O VEŘEJNÝCH ZAKÁZKÁCH), INŽENÝRSKÁ ČINNOST	
 MESSOR MANAGER VAŠÍ STAVBY	
	
RAZÍTKO:	PARE:
ZMĚNA: (VE FORMÁTU ČÍSLO, DATUM, POPIS) 01	
NÁZEV STAVBY: REKONSTRUKCE AUTOBUSOVÝCH ZASTÁVEK HAMR ŠKOLA k.ú. Chuděřín u Litvínova k.ú. Hamr u Litvínova	
ZODPOVĚDNÝ PROJEKTANT: Ing. MAREK RAPANT VLADIMÍR ČECHURA	
AUTORIZACE: ČESKÁ KOMORA AUTORIZOVANÝCH INŽENÝRŮ A TECHNICKÝCH ČINNÝCH VE VÝSTAVBĚ OBOR: DOPRAVNÍ STAVBY NEKOLEJOVÁ DOPRAVA – ČÍSLO AUTORIZACE: 03 01 52	
PROFESÍ: DOPRAVNÍ STAVBA	
ČÍSLO ZAKÁZKY: 1805	
DATUM: 04/ 2013	
STUPEŇ PROJEKTOVÉ DOKUMENTACE: UR+SF	
INVESTOR: MĚSTO LITVÍNŮV nám. Míru 1 436 01 Litvínov IČ:00266021	
OBJEKT: ---	
KOTOVÁNÍ V: m	
MĚŘÍTKO: 1:250	
FORMÁT: 4xA4	
NÁZEV VÝKRESU:	ČÍSLO VÝKRESU:
SITUACE DOPRAVNÍ ZNAČENÍ	D.1.1.2 F)