


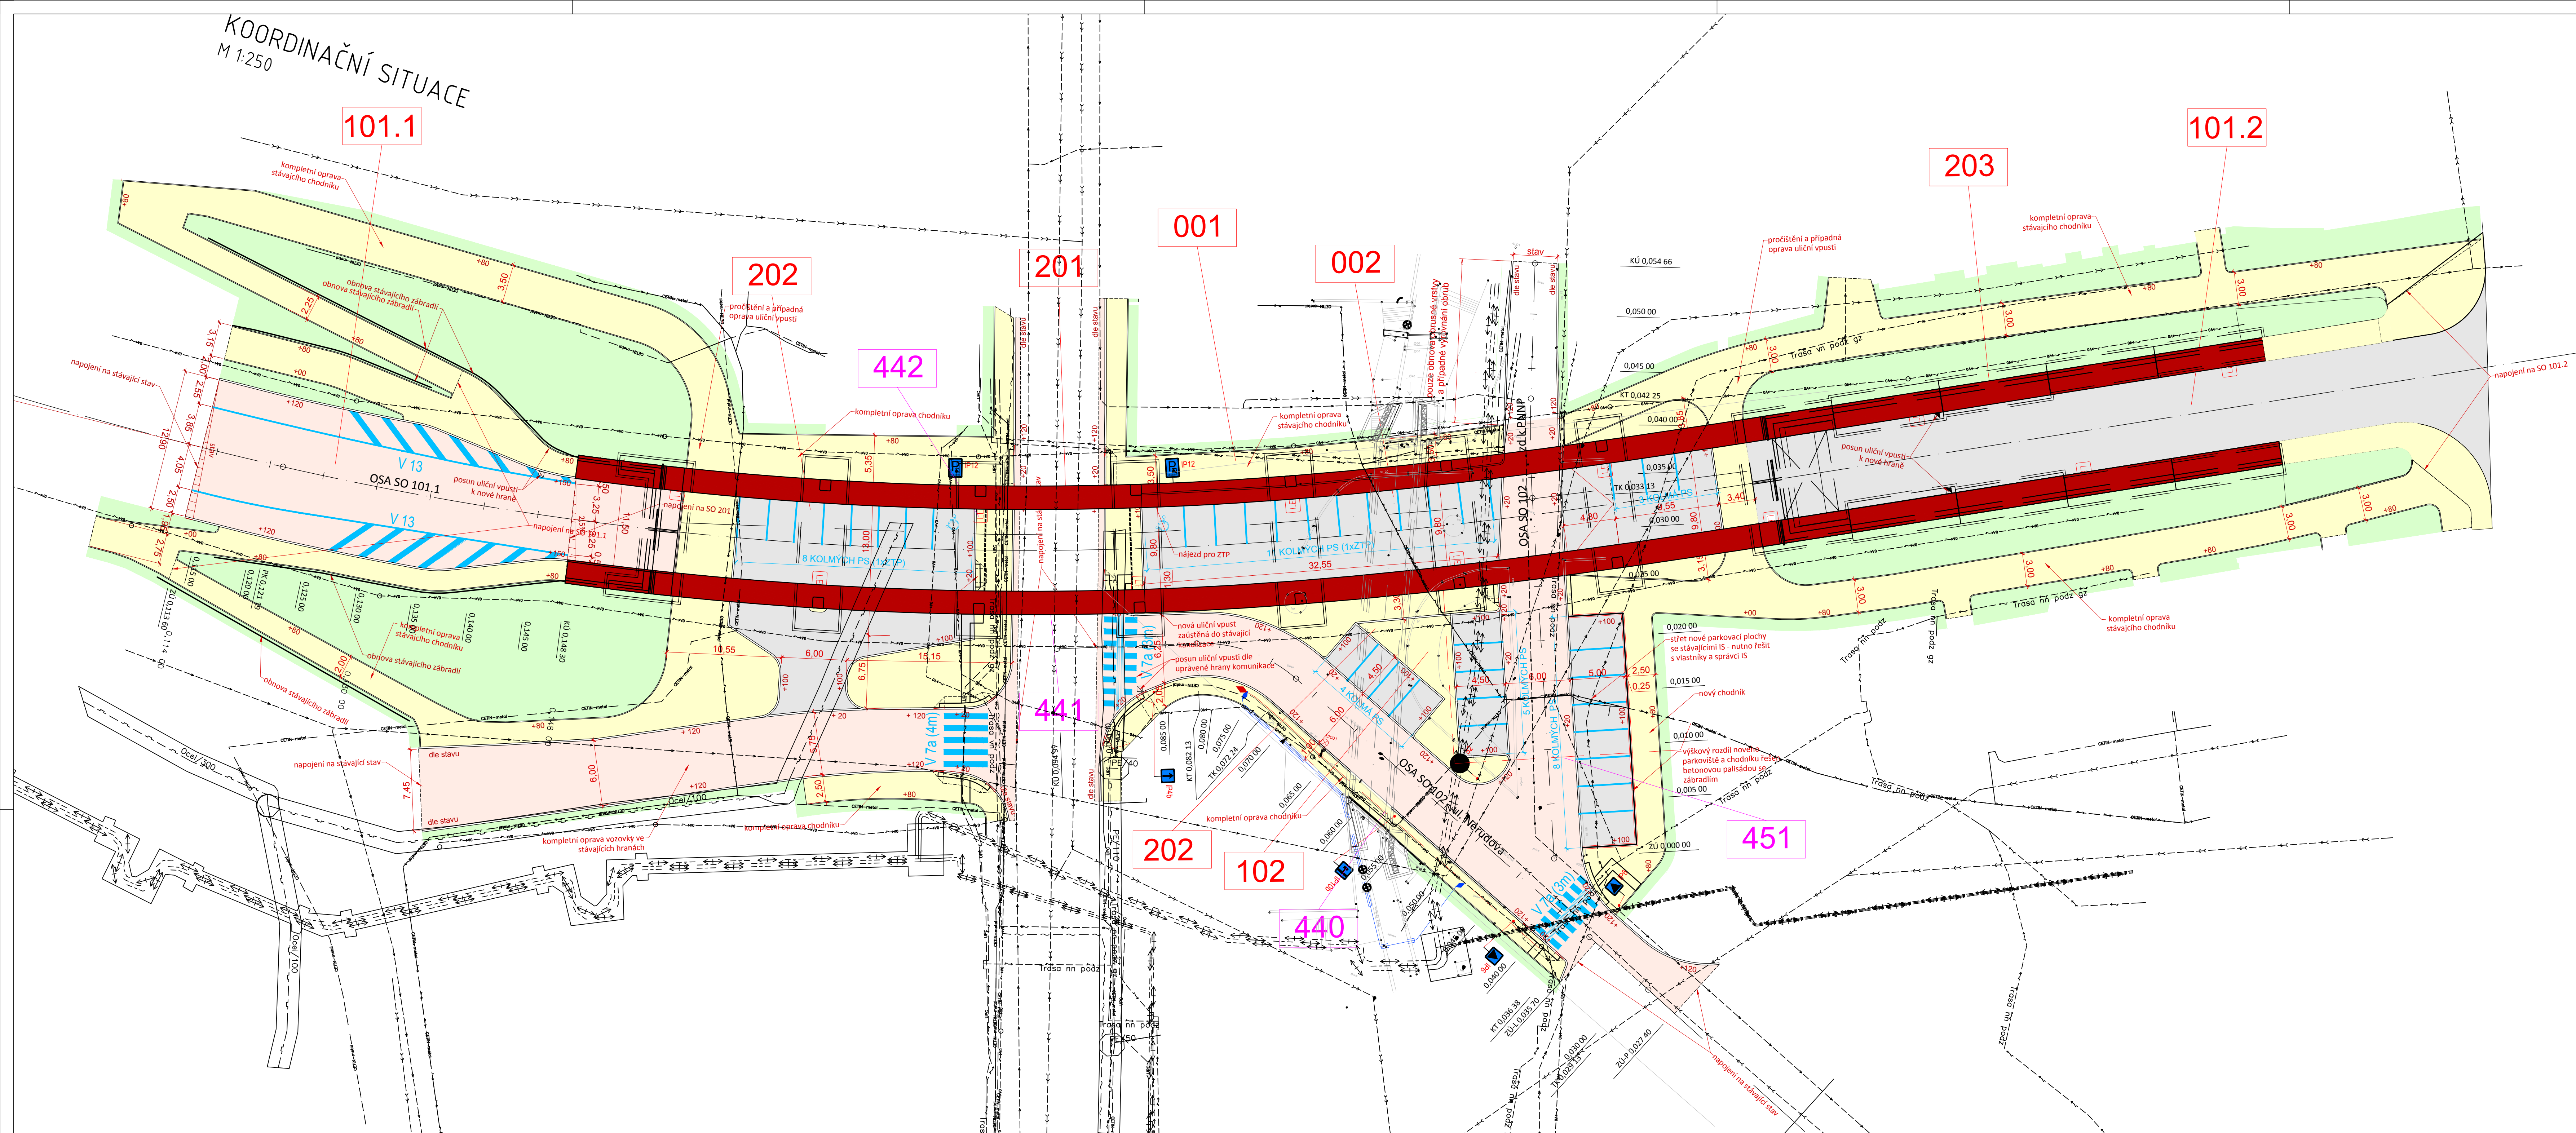

Legenda navrženého řešení

ZELEZOBETONOVÁ RÍMSA NA MOSTĚ A NA OHYBOVÉ ZDĚ

Vozovka – asfalt, celkem min. 550 mm
SMA 11S 40 mm, posfík PS-CP 0,5 kg/m², ACL 16S 60 mm, posfík PS-CP 0,5 kg/m², ACP 16+ 50 mm, posfík PI-CP 1,0 kg/m², MZK fr. 0/32 150 mm, ŠD fr. 0/32 250 mm
Chodník – betonová dlažba, celkem min. 250 mm;
BD 60 mm, lože z DOK 40 mm, ŠD 150 mm

Vegetační úpravy
Narušené travní plochy budou znovu ohumusovány a osety se zalitím

Slepecké pásy
Slepecká dlažba z hmotné kontrastní betonové dlažby do lože z betonu
Betonový obrubník 150 x 250 mm do lože z betonu C16/20n–XF1 s boční opěrou
Betonový obrubník 80 x 250 mm do lože z betonu C16/20n–XF1 s boční opěrou
Silniční zábradlí
-20 Převýšení obrubníku oproti vozovce popřípadě chodníku v mm
Návrh vodorovného dopravního značení
Související stavební objekty

Legenda navrženého řešení

Vozovka – asfalt, celkem min. 410 mm
ACO 11+ 40 mm, posfík PS-CP 0,5 kg/m², ACP 16+ 70 mm, posfík PI-CP 1,0 kg/m², ŠD fr. 0/32 150 mm, ŠD fr. 0/32 150 mm
Parkoviště – betonová dlažba, celkem min. 320 mm;
BD 80 mm, lože z DOK 40 mm, SC 08/10 100 mm, ŠD 150 mm
Chodník – betonová dlažba, celkem min. 250 mm;
BD 60 mm, lože z DOK 40 mm, ŠD 150 mm

Vegetační úpravy
Narušené travní plochy budou znovu ohumusovány a osety se zalitím

Slepecké pásy, vodící linie:
hmotná kontrastní betonová dlažba do lože z betonu
vodící linie z drážkované betonové dlažby do lože z betonu
Betonový obrubník 150 x 250 mm do lože z betonu C16/20n–XF1 s boční opěrou
Betonový obrubník 80 x 250 mm do lože z betonu C16/20n–XF1 s boční opěrou
Silniční zábradlí
-20 Převýšení obrubníku oproti vozovce popřípadě chodníku v mm
Související stavební objekty

Návrh vodorovného dopravního značení
Návrh svislého dopravního značení

PŘEHLED STAVEBNÍCH OBJEKTŮ:

- SO 000 PŘÍPRAVA ÚZEMÍ
- SO 001 DEMOLICE STÁVAJÍCÍHO MOSTU
- SO 002 DEMOLICE STÁVAJÍCÍHO PROPUSTKU
- SO 101.1 STAVEBNÍ ÚPRAVY MÍSTNÍ KOMUNIKACE PŘED MOSTEM
- SO 101.2 STAVEBNÍ ÚPRAVY MÍSTNÍ KOMUNIKACE ZA MOSTEM
- SO 102 STAVEBNÍ ÚPRAVY ZPEVNĚNÝCH PLOCH POD MOSTEM
- SO 201 MOST NAD ULICÍ MEZIBOŘSKOU V LITVÍNOVĚ
- SO 202 PROPUSTEK POD MOSTEM V ULICI NERUDOVA
- SO 203 ZÁRUBNÍ ZEĎ ZA OPĚROU O8
- SO 440 PROVIZORNÍ PŘEPOJENÍ OSVĚTLENÍ V ULICI NERUDOVA
- SO 441 PŘELOŽKA VO NA STÁVAJÍCÍM MOSTĚ
- SO 442 VEŘEJNÉ OSVĚTLENÍ - DEFINITIVNÍ STAV
- SO 451 PŘELOŽKA SÍTĚ CETIN (NENÍ SOUČÁSTÍ PD)

Legenda stávajících IS

ČEZ NN kabely
ČEZ VN kabely
Veřejné osvětlení
CETIN NN kabely
CETIN–NN
CETIN–metal
GTS TELCOPRO slaboproud
UPC
SČVK vodovody
SČVK kanalizace
GasNet NTL plynovod
SEVEROČESKÁ TEPLÁRENSKÁ
TEPELNÉ HOSPODÁŘSTVÍ LITVÍN OV

Výkový systém: BpV
Souřadnicový systém: S-JTSK

MOST PŘES ULICI MEZIBOŘSKÁ V LITVÍN OVĚ

Ověřitel:  **MĚSTO LITVÍN OV**
Město Litvínov
nám. Míru 11, 436 01 Litvínov

Hlavní projektant DÚR: **BLANK TEJ, s.r.o.**
Nad Trati 386/15
160 00 Praha 6

Podzhotovitel DÚR: **NOVÁK & PARTNER, s.r.o.**
V Olšinách 2300/75
100 00 Praha 10 - Strašnice

HP: Doc. Ing. LUKÁŠ VRÁBLIK, Ph.D.

Novák & Partner	Vypracoval: Ing. MICHAL BRADA Zodp. projektant: Ing. MICHAL BRADA Tech. kontrola: Doc. Ing. LUKÁŠ VRÁBLIK, Ph.D. Akce: SO 201 MOST PŘES ULICI MEZIBOŘSKÁ	Zak. číslo: 18N005019 Datum: 04/2020 Stupeň: PDPS Počet formátů: 12x44 Měřítko: 1:250 C. přílohy: Paré
Podzhotovitel: NOVÁK & PARTNER, s.r.o. V Olšinách 2300/75 100 00 Praha 10 - Strašnice	Příloha: PŘEHLEDNÁ SITUACE	02