
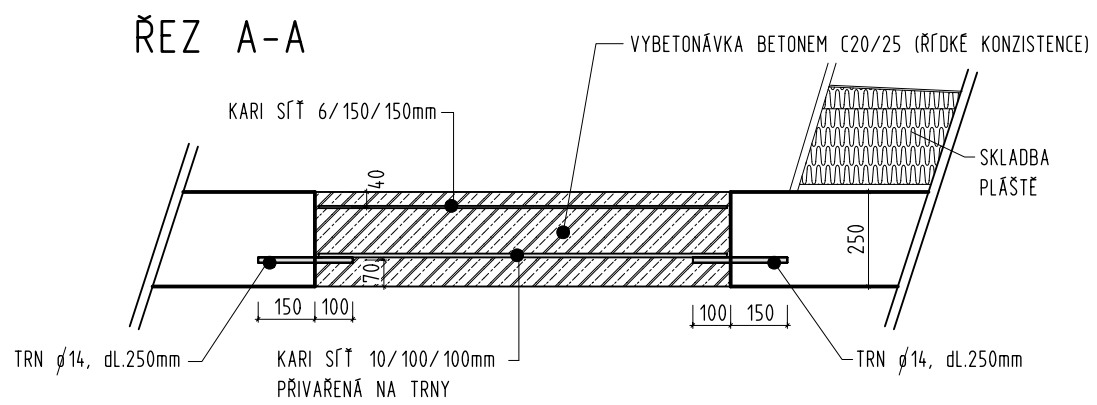


ZABETONOVÁNÍ STÁVAJÍCÍHO PROSTUPU PRO VZDUCHOTECHNIKU
 TYPOVÝ VÝKRES

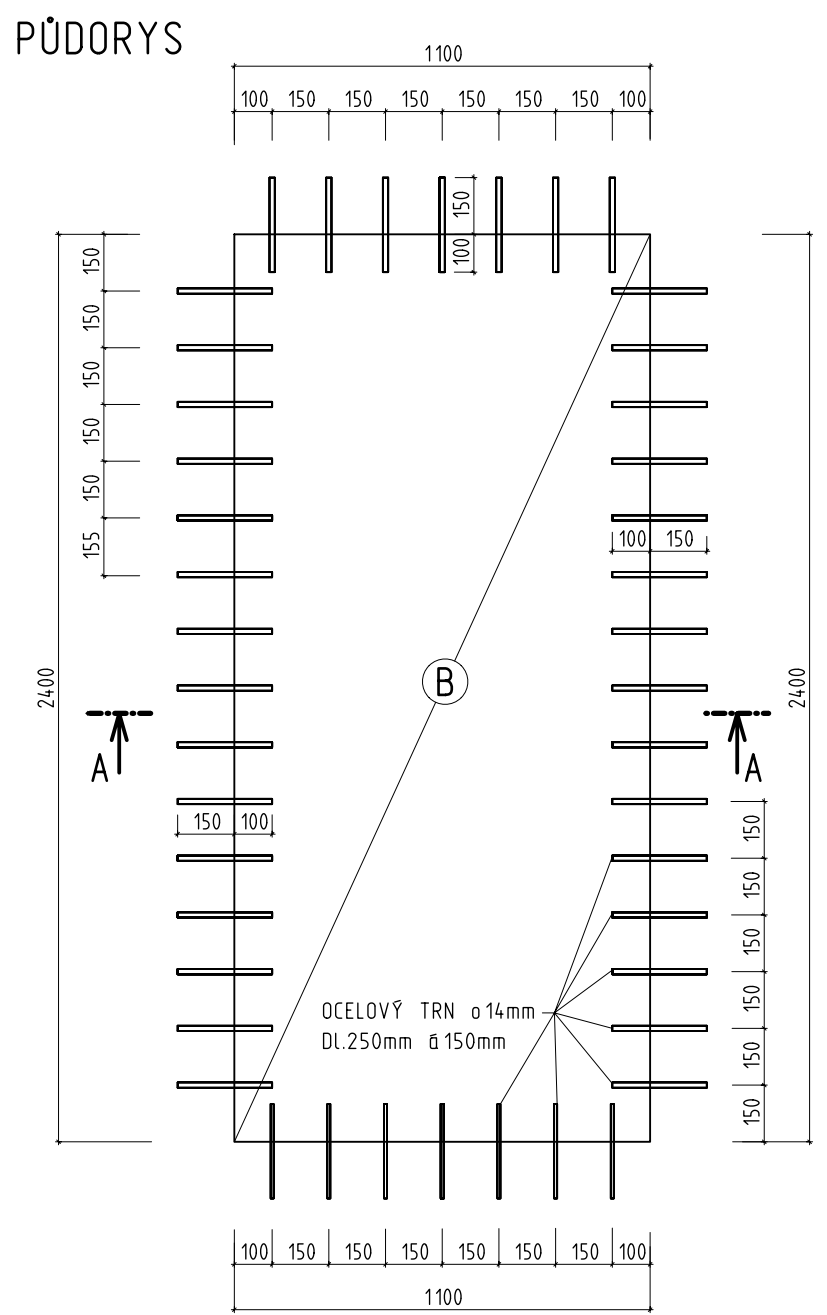

POZNÁMKA:

- TÍMTO ZPŮSOBEM BUDOU ZABETONOVÁNY VEŠKERÉ NEPOUŽÍVANÉ PROSTUPY PRO VZDUCHOTECHNIKU - NUTNO KOORDINOVAT S PROJEKTEM NOVÉ VZDUCHOTECHNIKY V II. ETAPĚ PRACÍ (REKONSTRUKCE VNITŘNÍCH ČÁSTÍ OBJEKTU). ZABETONOVANÉ PROSTUPY BUDOU DÁLE PŘEKRYTY NOVÝM STŘEŠNÍM PLÁŠTĚM. MÍSTA ZABETONÁVEK JSOU VYZNAČENA VE VÝKRESU STŘECHY.
- DOBETONÁVKA BETONEM C 20/25 VYZTUŽENÝM 1x KARI SÍTÍ 8/100/100 PŘÍVAŘENOU NA TRNY A 1x KARI SÍTÍ 6/150/150mm PŘI HORNÍM POVRCHU.
- BETON MUSÍ BÝT DOSTATEČNĚ HUTNĚN PŘÍLOŽNÝM NEBO PONORNÝM VIBRÁTOREM.
- PŘI VRTÁNÍ DĚR PRO TRNY JE TŘEBA VYVAROVAT SE PŘEVRTÁNÍ STÁVAJÍCÍ VÝZTUŽE.
- OCELOVÉ TRNY BUDOU DO DĚR VLEPOVÁNY NA CHEMICKÉ KOTVY.
- ZABETONÁVKY BUDOU OPATŘENY INHIBITOREM VÝZTUŽE.

CELKOVÁ PLOCHA VEŠKERÝCH ZABETONÁVEK: 6,5m²

PŘÍLOHA	PŘÍLOHA Č.

C			
B			
A			
OZN.	POPIS ZMĚNY		NAHAZUJE VÝKR. Č. DATUM
ZODP.PROJEKTANT	VYPRACOVAL	KRESLIL	KONTRLOVAL
ing. Z. MRNKA	ing. L. ŠKORÁ	ing. L. ŠKORÁ	ing. Z. MRNKA
KRAJ ÚSTECKÝ		MÚ	LITVÍNOV
OBJEDNATEL MĚSTO LITVÍNOV, NÁMĚSTÍ MÍRU 11, 436 01 LITVÍNOV			
AKCE REVITALIZACE OBJEKTU CITADELA, LITVÍNOV 1.ETAPA - ZATEPLENÍ OBJEKTU PODKRUŠNOHORSKÁ 1720, LITVÍNOV		ČÁST	S
		DATUM	červenec/2014
		STUPEŇ	DPS
		Č. ZAKÁZKY	1435
VÝKRES ZABETONÁVKY STÁVAJÍCÍCH PROSTUPŮ		MĚŘÍTKO 1 : 10	Č.VÝKRESU S-21