



PŮDORYS

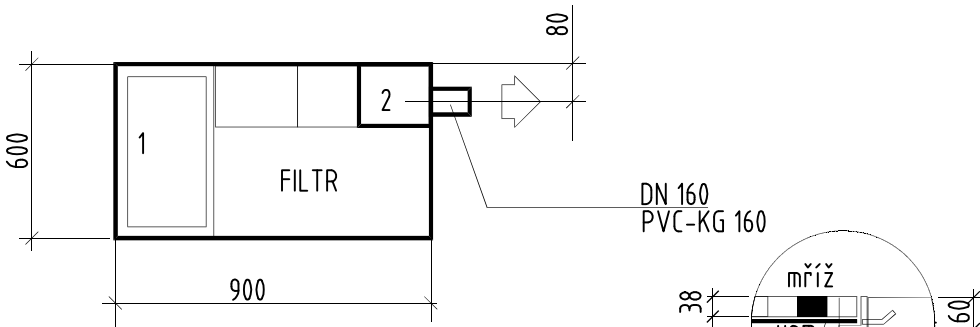

OSAZENÍ

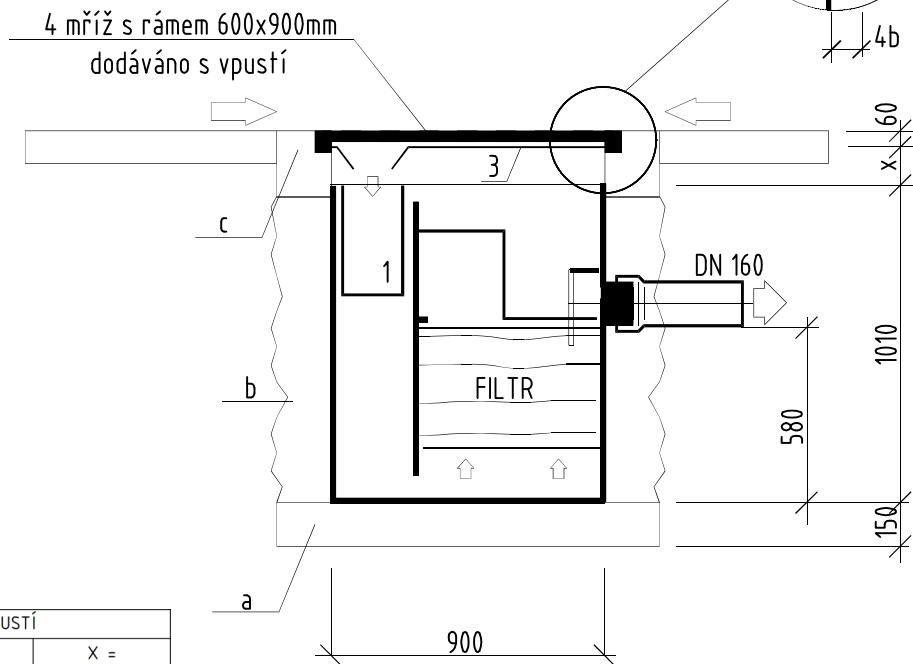

VYTYČENÍ VPUSŤÍ		
OZN	Y =	X =
V01	-978314.35	-792328.33
V02	-978326.47	-792346.33
V03	-978356.44	792373.35
V04	-978368.47	792370.69
V05	-978346.69	-792385.84

LEGENDA:

1. Koš na sedimenty a plavoucí nečistoty

2.Odtoková komora

3.Usměrnovací kryt

4. Mříž s rámem
- a - podkladní beton

b - zhutněný zásyp s betonem s nízkým obsahem cementu

c - nadbetonování nebo vyzdění betonovými tvarovkami

x - obvykle 150 - 300 mm

**ARTENDR®**

ARTENDR s.r.o.  
Nádražní 67  
281 51 Velký Osek

Vypracovali:  
Michal Douša, Benjamin Erben

Zodpovídá:  
Ing. Jan Chyba

Kraj:  
K.ú.:

Ústecký  
Horní Litvínov [686042]

Objednatel:

Město Litvínov

Akce:

**K2201 Stavební úpravy komunikací ulice  
Ukrajinská u Scholy Humanitas v Litvínově**

Výkres:

SORPČNÍ VPUSŤ

SO 01

Číslo paré:

Formát:

A4

Stupeň:

DPS

Datum:

Březen 2023

Měřítko:

1:20

Výkres č.:

D.1.3.1 - 003