



PŮDORYS:

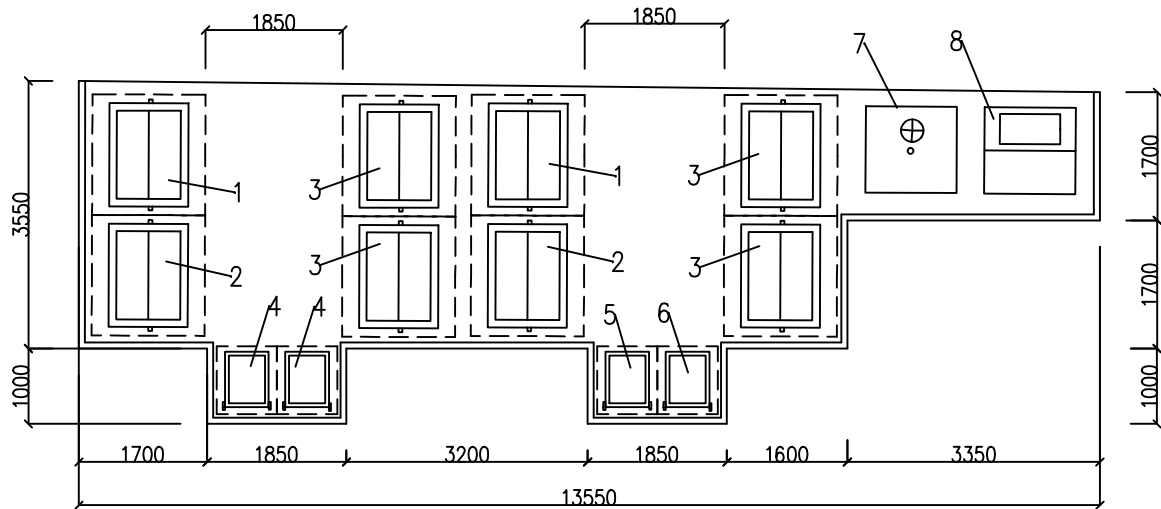


ŘEZ SKLADBY PODKLADNÍCH VRSTEV:

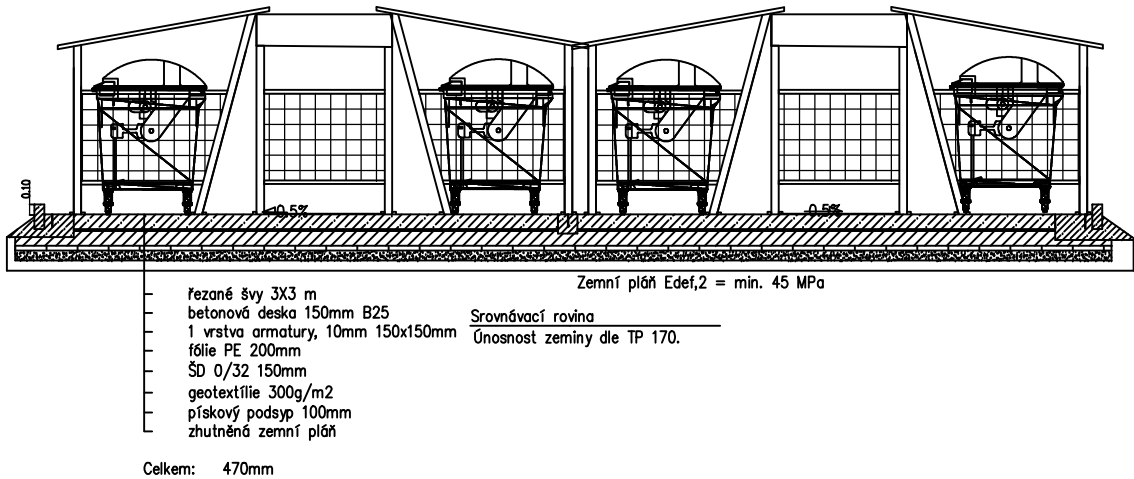

ŘEZY:

MĚŘÍTKO 1:50

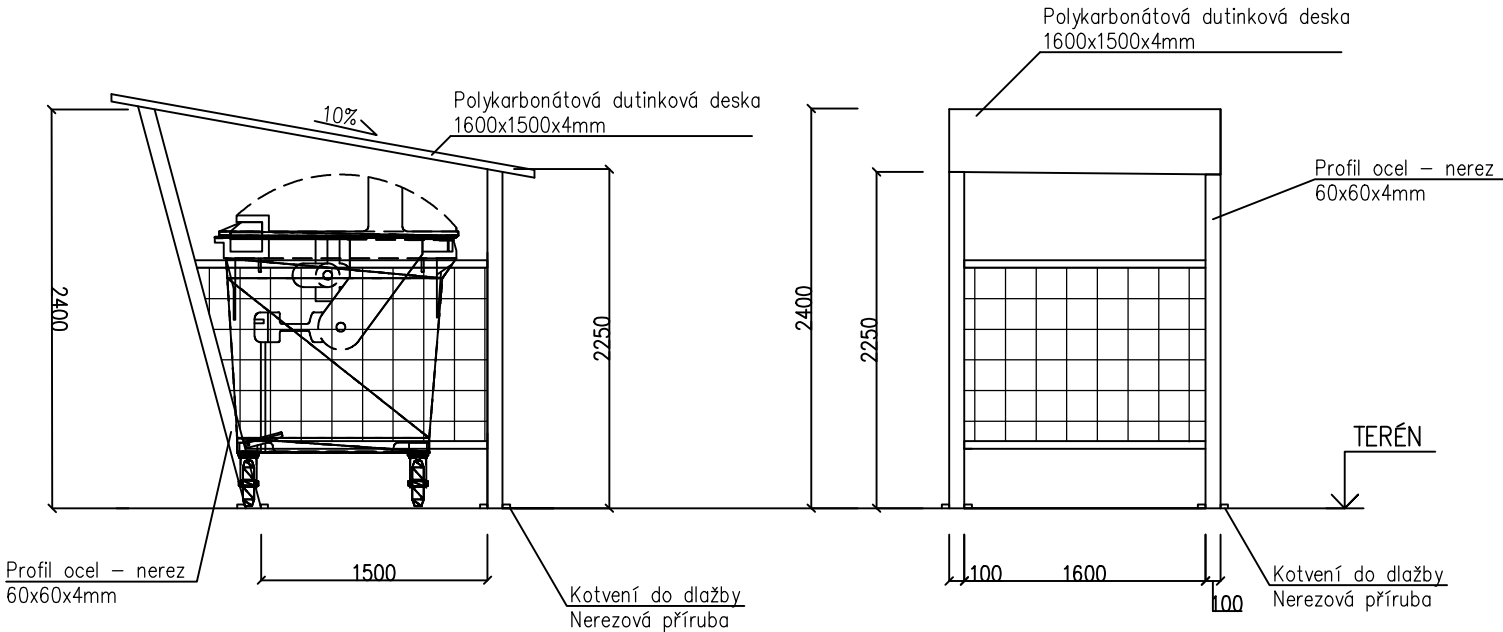

Legenda kontejnerů:

1. Kontejner velký - plast (žlutý)
2. Kontejner velký - papír (modrý)
3. Kontejner velký - smíšený (černý)
4. Kontejner malý - bioodpad (hnědý)
5. Kontejner malý - kovové obaly (šedý)
6. Kontejner malý - oleje a tuky (černý)
7. Sklo
8. Textil a obuv

Nedojde k výměně stávajících kontejnerů.
Jedná se o estetické úpravy a přesné určení kontejnerových umístění.
O bližší specifikaci kontejnerových přístřešků požádá zhotovitel investora.
Zvolené materiálové řešení navazuje na již zhotovené přístřešky v městě Litvínov.

ARTENDR® ARTENDR s.r.o. Nádražní 67 281 51 Velký Osek Vypracovali: Michal Douša, Benjamin Erben Zodpovídá: Ing. Jan Chyba	Kraj: Ústecký K.ú.: Horní Litvínov [686042] Objednatel: Město Litvínov		Číslo paré:	
	Akce: K2201 Stavební úpravy komunikací ulice Ukrajinská u Scholy Humanitas v Litvínově		Formát: A3	
	Výkres: ŘEZY KONTEJNEROVÝCH STÁNÍ SO 01		Stupeň: DPS Datum: Březen 2023	
			Měřítko: 1:100	Výkres č.: D.1.1.1 - 008