


VZOROVÝ PŘÍČNÝ ŘEZ
DVOJITÝ OBRUBNÍK
MĚŘÍTKO 1:50

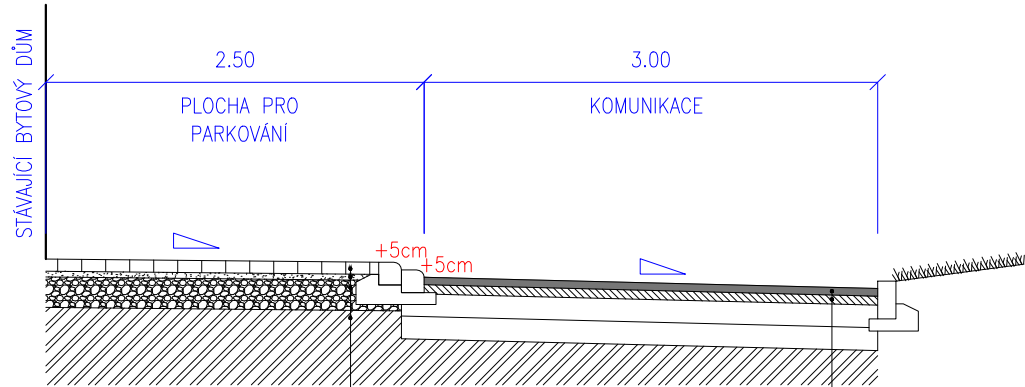

- DL2 – 80mm – BETONOVÁ DLAŽBA
KL – 40mm – KLADECI LOŽE ZE ŠTERKODRTI FRAKCE 0–4
ŠD1 – 200mm – ŠTERKODRTI FRAKCE 0–32, 60MPa
ZP – HUTNĚNÁ ZEMNÍ PLAŇ, 30MPa

- ACO11 – 50mm
ASFALTOVÝ BETON OBRUSNÁ VRSTVA
OPRAVA POVRCHU
ACP16 – 70mm
ASFALTOVÝ BETON OBRUSNÁ VRSTVA
50% OPRAVA POVRCHU

LEGENDA NAVRHOVANÉ KONSTRUKCE, POLOHOPIS:

- OBRUBNÍK SILNIČNÍ – JEDNOVRSTVÝ Z VIBROLISOVANÉHO BETONU, ROZMĚR 1,0/0,30/0,15m
OBRUBNÍK SILNIČNÍ PŘEJEZDOVÝ – JEDNOVRSTVÝ Z VIBROLISOVANÉHO BETONU, ROZMĚR 1,0/0,15/0,15m
2x OBRUBNÍK SILNIČNÍ PŘEJEZDOVÝ – JEDNOVRSTVÝ Z VIBROLISOVANÉHO BETONU, ROZMĚR 1,0/0,15/0,15m
VOZOVKY ŽIVIČNÉ OPRAVOVANÝ PORCH:
– NOVÝ POVRCH – ACO (ŽIVIČNÝ KRYT) 50 mm
PODÉLNÉ PARKOVÁNÍ: BARVA PŘÍRODNÍ ŠEDÁ
– POVRCH – BETONOVÁ DLAŽBA, 20/10/8cm
– SKLADBA D2–D–1–0, TRÍDA BETONU XF4
VODOROVNÉ DOPRAVNÍ ZNAČENÍ – PLAST NEHLUČNÝ BILÁ BARVA TL. 0,125m
ULIČNÍ VPUST – VÝMĚNA ZA NOVOU

LEGENDA OBRYSY, HRANICE:

- 1234/5 PODKLAD Z KATASTRÁLNÍ MAPY
OBRUBNÍK SILNIČNÍ STÁVAJÍCÍ

SPOLEČNOST
MESSOR s.r.o., JANA ŠVERMY 11, 432 01 KADAŇ
IČ:287 38 217,DIČ:CZ28738217
SPOLEČNOST ZAPSANÁ U KRAJSKÉHO SOUDU V OSTI NAD LABEM ODOL. C. VLOŽKA 29648
mob: 807 604 304, e-mail: info@messor.cz, web:http://www.messor.cz
PROJEKTY DOPRAVNÍCH A INŽENÝRSKÝCH STAVEB, TECHNICKÉ DOZORY, INŽENÝRSKÁ ČINNOST



RAZÍTKO: PARE:

ZMĚNA: (VE FORMÁTU ČÍSLO, DATUM, POPIS)

1.

NÁZEV STAVBY:
OBNOVA POVRCHU KOMUNIKACE A
PARKOVIŠTĚ UL. HAMERSKÁ U Č.P.
172–174, LITVÍNOV
k.ú. Hamr u Litvínova /637050/

ZODPOVĚDNÝ PROJEKTANT: Ing. MAREK RAPANT

PROJEKTANT: Ing. MAREK RAPANT

AUTORIZACE:
ČESKÁ KOMORA AUTORIZOVANÝCH INŽENÝRŮ A TECHNICKÝCH ČINNÝCH VE VÝSTAVBĚ
OBOR: DOPRAVNÍ STAVBY NEKOLEJOVÁ DOPRAVA – ČÍSLO AUTORIZACE: 03 01 522
PROFESÍ: DOPRAVNÍ STAVBA

ČÍSLO ZAKÁZKY: 24025

DATUM: 07/2024

STUPEŇ PROJEKTOVÉ DOKUMENTACE: DZS

INVESTOR: MĚSTO LITVÍNOV
NÁMĚSTÍ MÍRU 11
436 01 LITVÍNOV
IČ:00266027

OBJEKT: –

KOTOVÁNÍ V: m

MĚŘÍTKO: 1:250

FORMÁT: 3xA4

NÁZEV VÝKRESU: ČÍSLO VÝKRESU:

KOORDINAČNÍ
SITUACE

C.3