



MĚŘÍTKO 1:35

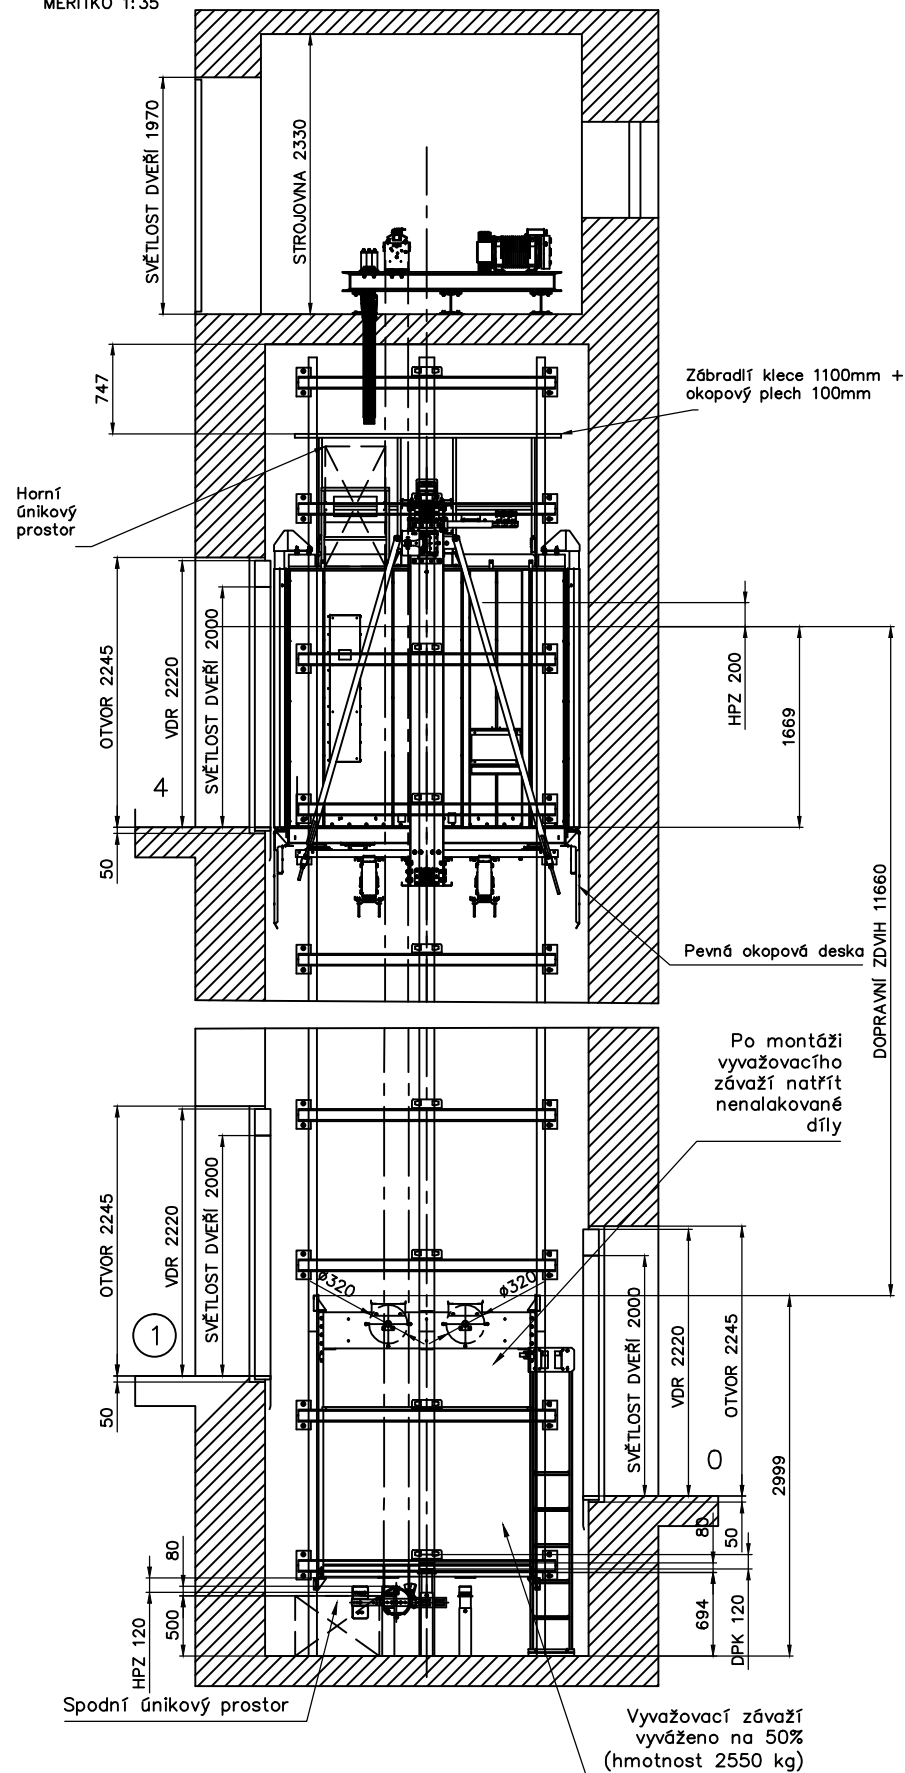

OK – ovladačová kombinace
OR – omezovač rychlosti
MV – vzdálenost mezi vodičky
MK – vzdálenost mezi konzolami
HPK – horní přejezd klece
HPZ – horní přejezd závazí
DPK – dolní přejezd klece
DPZ – dolní přejezd závazí

MĚŘÍTKO 1:40

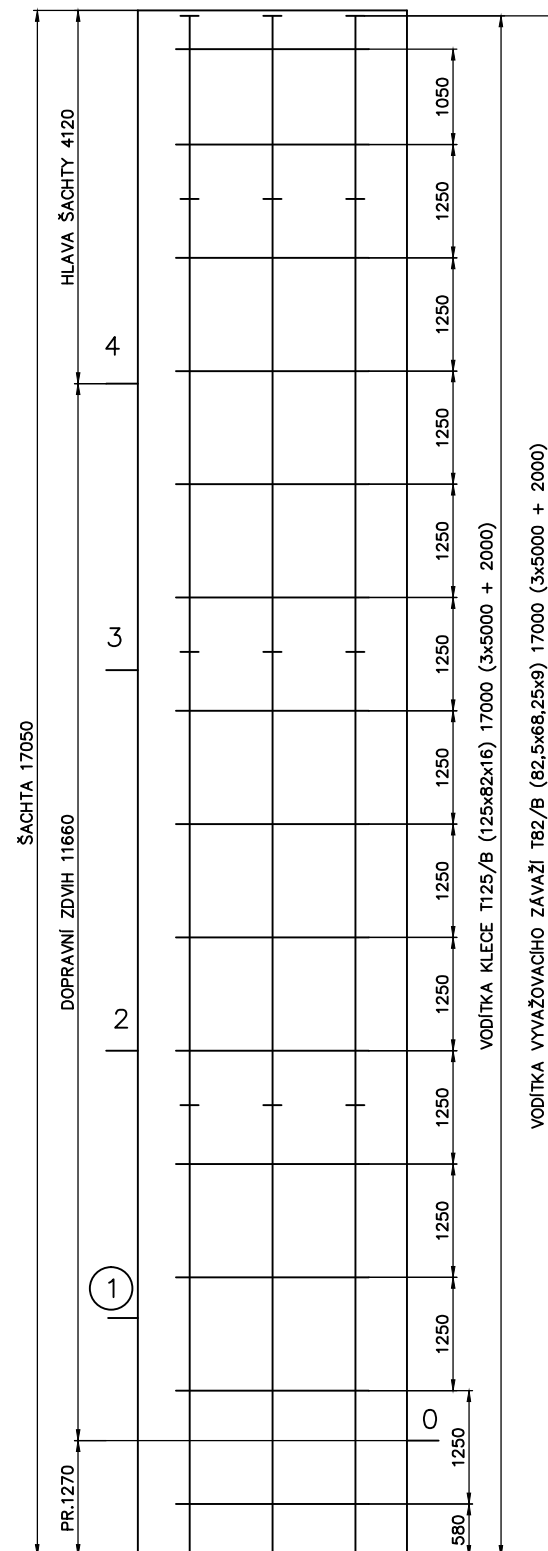

Trakční kotouč


Odpružený závěs

Pevný závěs


Kladky na vyvažovacím závaží

Kladky pod klecí

Technical drawing of a crane hook assembly (Trakční kotouč). The drawing shows a hook with a rope passing over it. The rope is supported by a spring suspension (Odpružený závěs) and a fixed suspension (Pevný závěs). The rope is also supported by pulleys (Kladky) on a counterweight (vyvažovací závaží) and under the hook (pod klecí). The drawing includes dimensions and labels for various components.

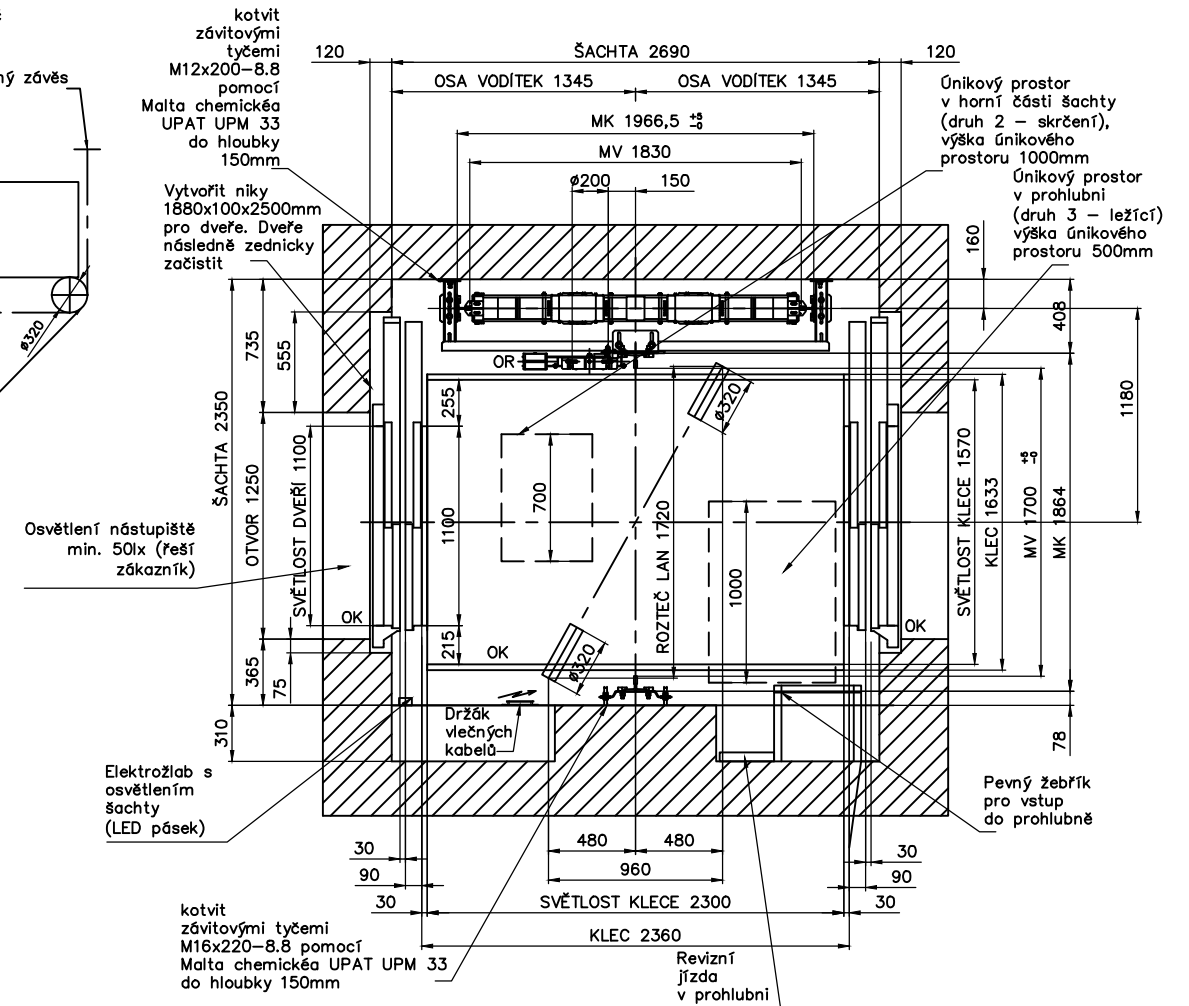


PŮDORYSNÁ STROJOVNY

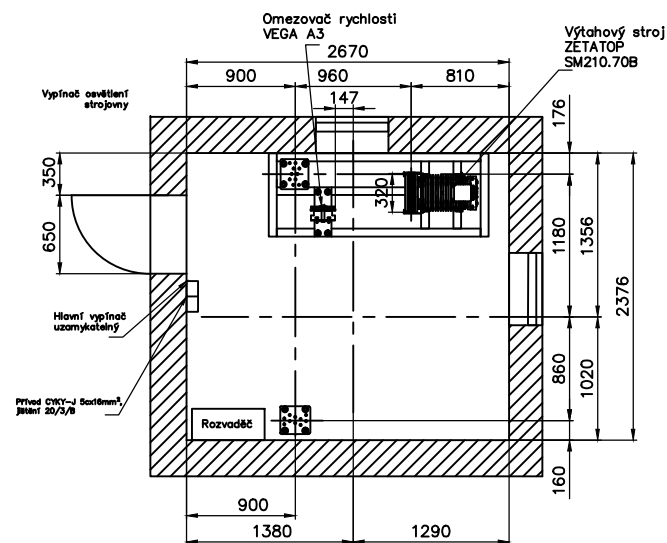

Zatížení od výtahových částí				SÍLY NA VODÍTKO
Stálé		Nahodilé		
Fk	23 kN	Fx / Fy	2,8 kN / 1,9 kN	
		Fk	34,8 kN	
		Fnk – nárazník klece	2x65,9 kN	
		Fnz – nárazník závaží	2x50,1 kN	

Nosnost	1600 kg	Rychlost	1,0 m/s
Zdvih	11 660 mm	Stanice/nákl.	5 / 5
Napětí	3x400/230V–50Hz	Výkon	12,6 kW
Vodítka klece	T125/B (125x82x16)	Nosné prostředky	PAWO F7S 10 x ø8mm 50 m
Vodítka závazí	T82/B (82,5x68,25x9)		
Výtahový stroj	SM 210.70B	Omezovač rychlosti	VEGA A3
Nárazník klece	2 x B13 (ø125x80)	Nárazník závazí	2 x B12 (ø100x80)

PŮDORYSNÁ SITUACE ŠACHTY – PROHLUBEŇ

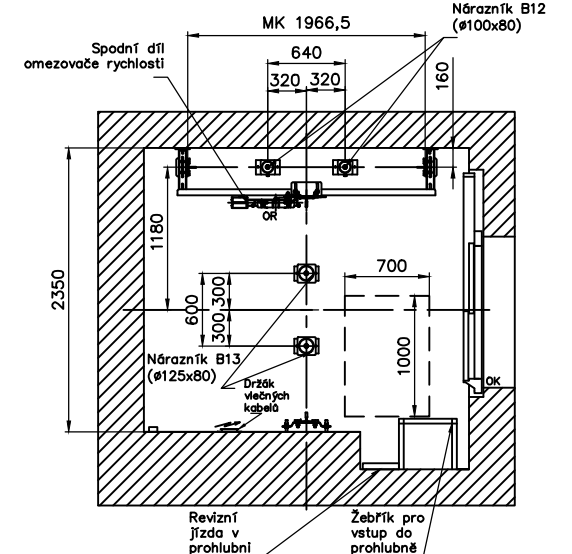

Typ výřahu	TLVE-P-1600		
Zákazník	Krušnohorská poliklinika s.r.o. Žižkova ul. č.p.151, Litvínov 436 01		
Stavba	Rekonstrukce výřahu, hl.budova – Podkrušnohorská nemocnice následně péče, Podkrušnohorská ul. č.p.638, Litvínov 436 01		
Název výkresu	DISPOZICE		Poznámky
Upraveno	Cíle interimist. aspekty		
Konstruktor	Velek		
Schválil	Bureš		
Datum	22.4.2024		
			Číslo výkresu 1-D-N11972