




D.1.4.c – Vytápění			
ZODP. PROJEKTANT		VYPRACOVAL	KRESLIL
Miroslav FOKT		Ing. Radek FOKT	Ing. Radek FOKT
Ing. Radek Fokt			
Pod Studánkou 3015/45			
434 01 MOST			
IČO: 432 42 995			
INVESTOR: Město Litvínov, Náměstí Míru 11, 436 01 Litvínov			
KRAJ: Ústecký		OBYČ: Litvínov	
AKCE:			
B1601 Adaptace prostor a zateplení budovy MěÚ			
Náměstí Míru č.p. 12			
Litvínov			
OBSAH:		ZAKÁZKA Č. 9152 - 03 - 2020	Výkres
Půdorys 1.NP		FORMÁT 8 x A4	
		DATUM 02.2022	
		STUPEŇ DPS	1
		MĚŘÍTKO 1:50	

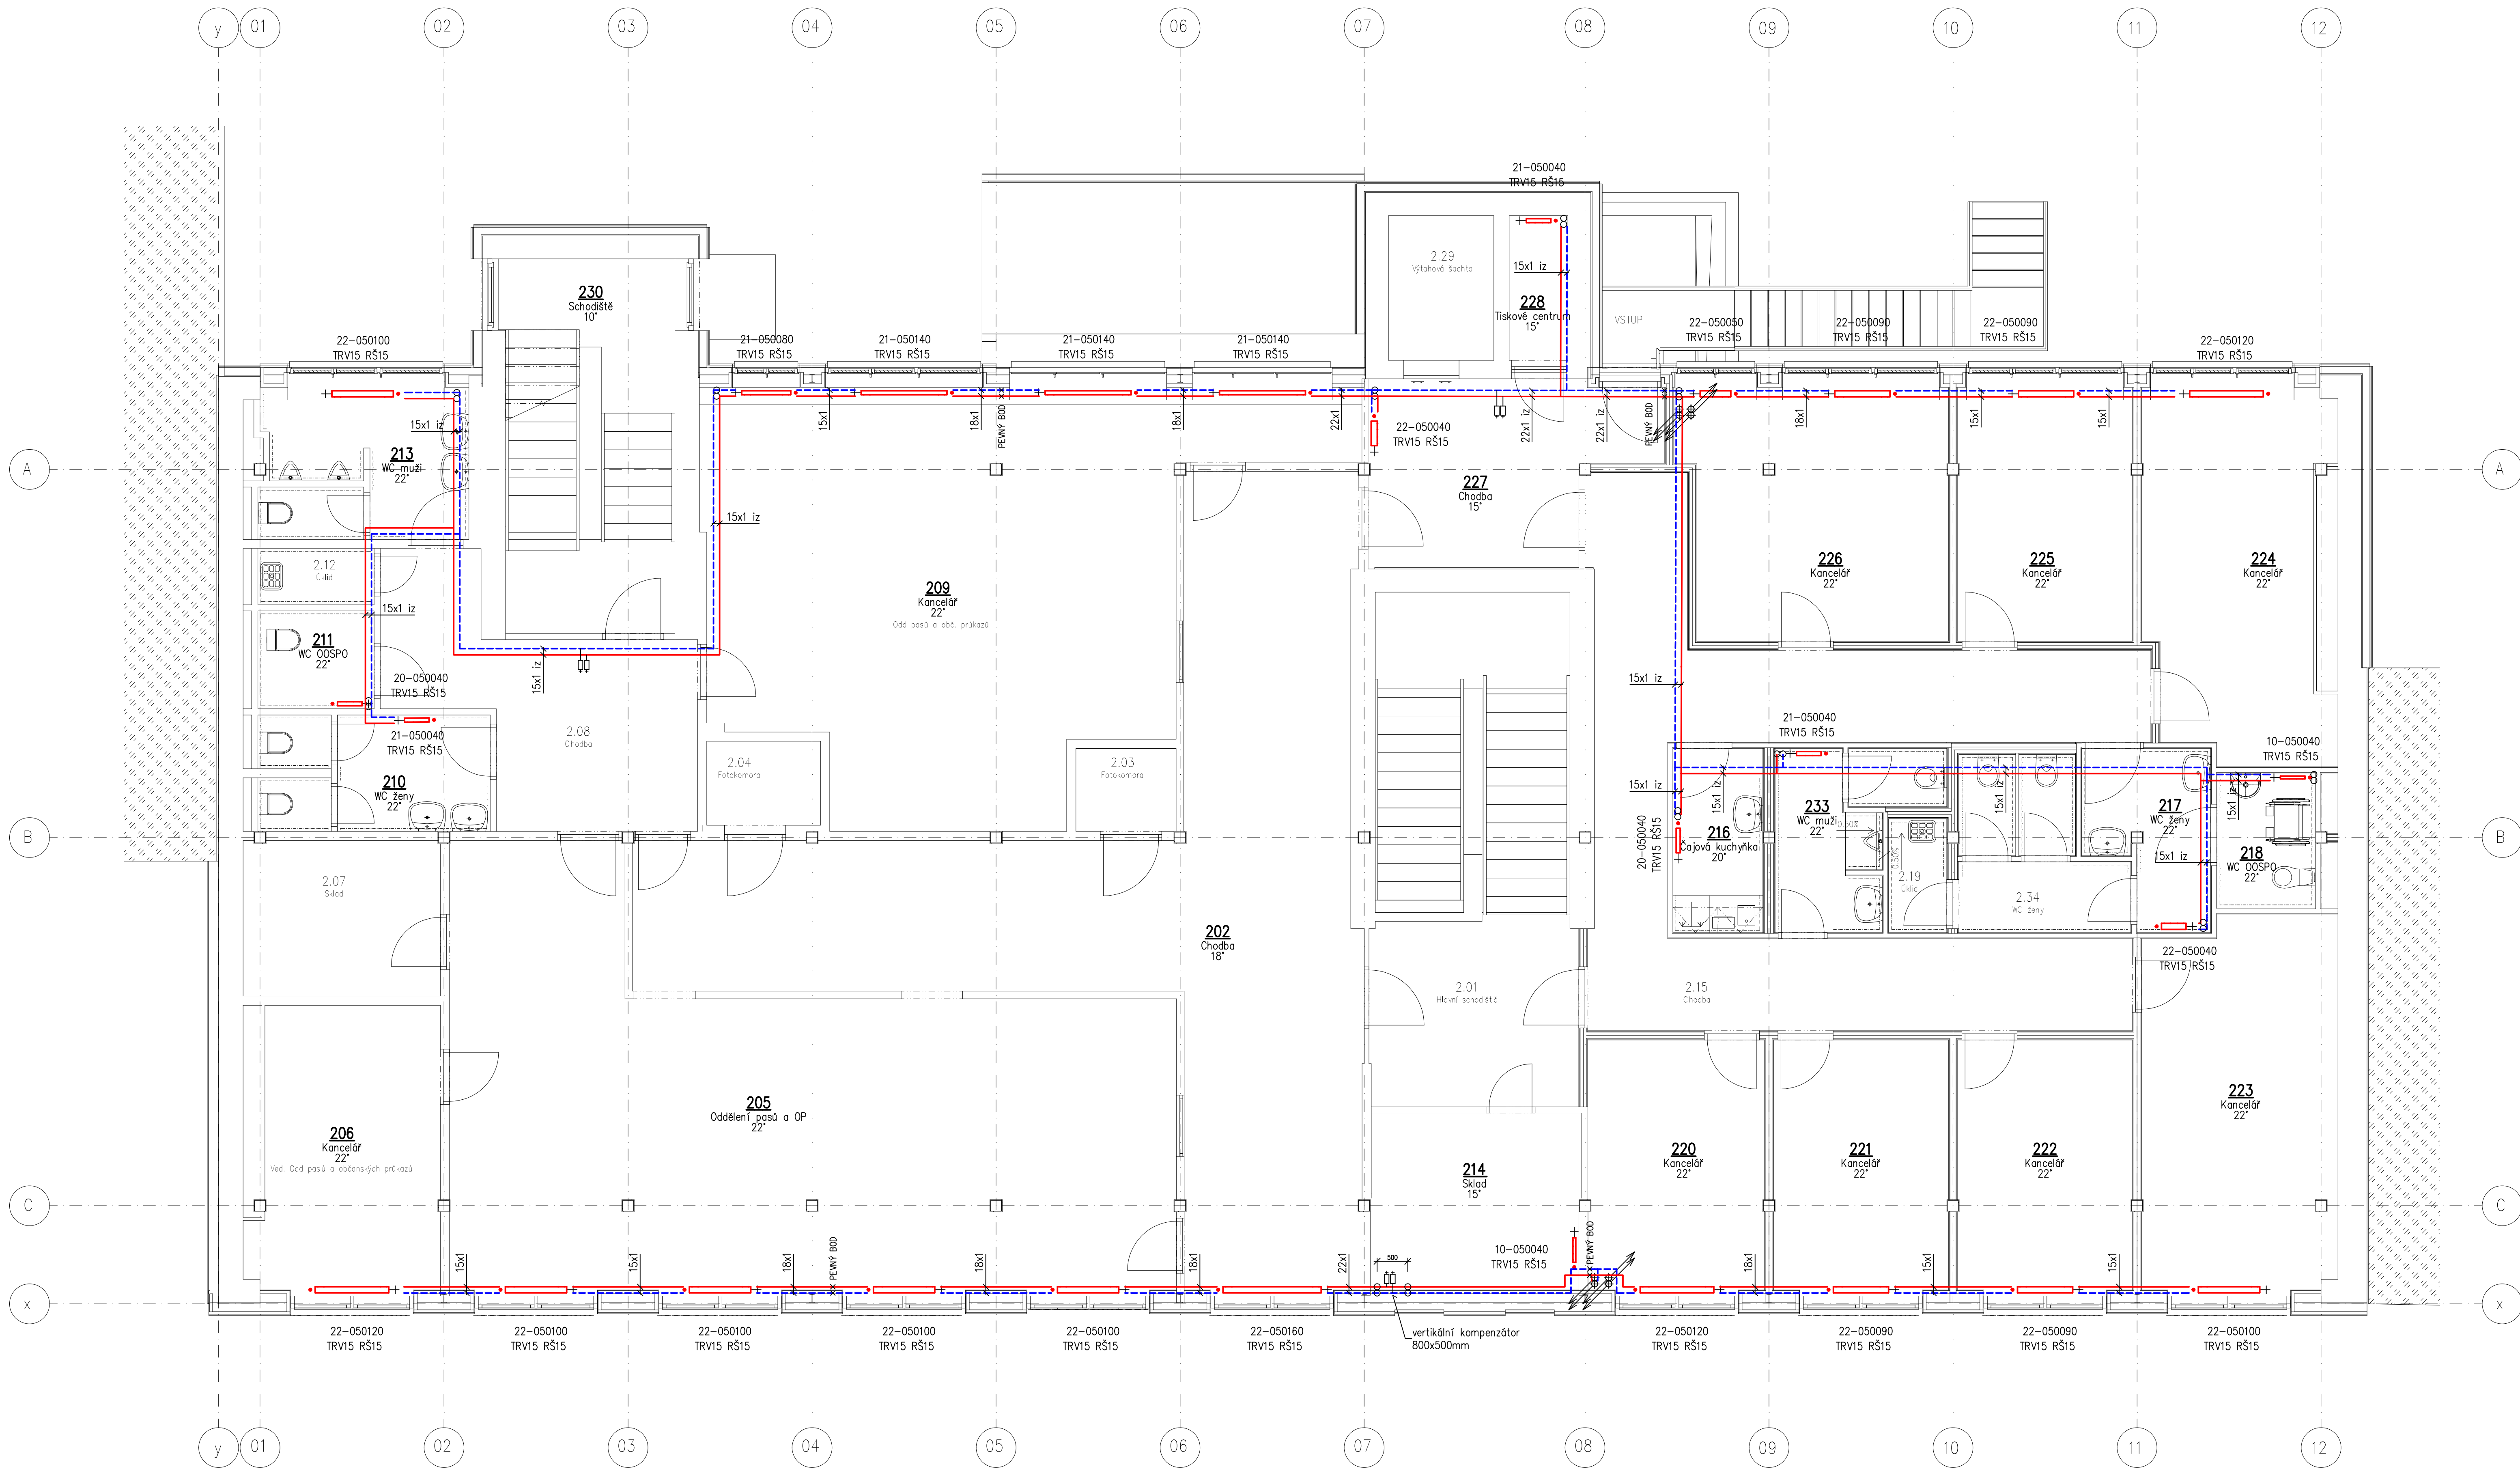

D.1.4.c – Vytápění			
ZODP. PROJEKTANT	VYPRACOVAL	KRESLIL	
Miroslav FOKT	Ing. Radek FOKT	Ing. Radek FOKT	Ing. Radek FOKT
INVESTOR: Město Litvínov, Náměstí Míru 11, 436 01 Litvínov			
KRAJ: Ústecký		OBEC: Litvínov	
AKCE: B1601 Adaptace prostor a zateplení budovy MěU		ZAKAZKA č. 9152 - 03 - 2020	
Náměstí Míru č.p. 12 Litvínov		FORMÁT	8 x A4
		DATUM	02.2022
		STUPEŇ	DPS
OBSAH: Půdorys 2.NP		MĚŘITKO	1:50
			2

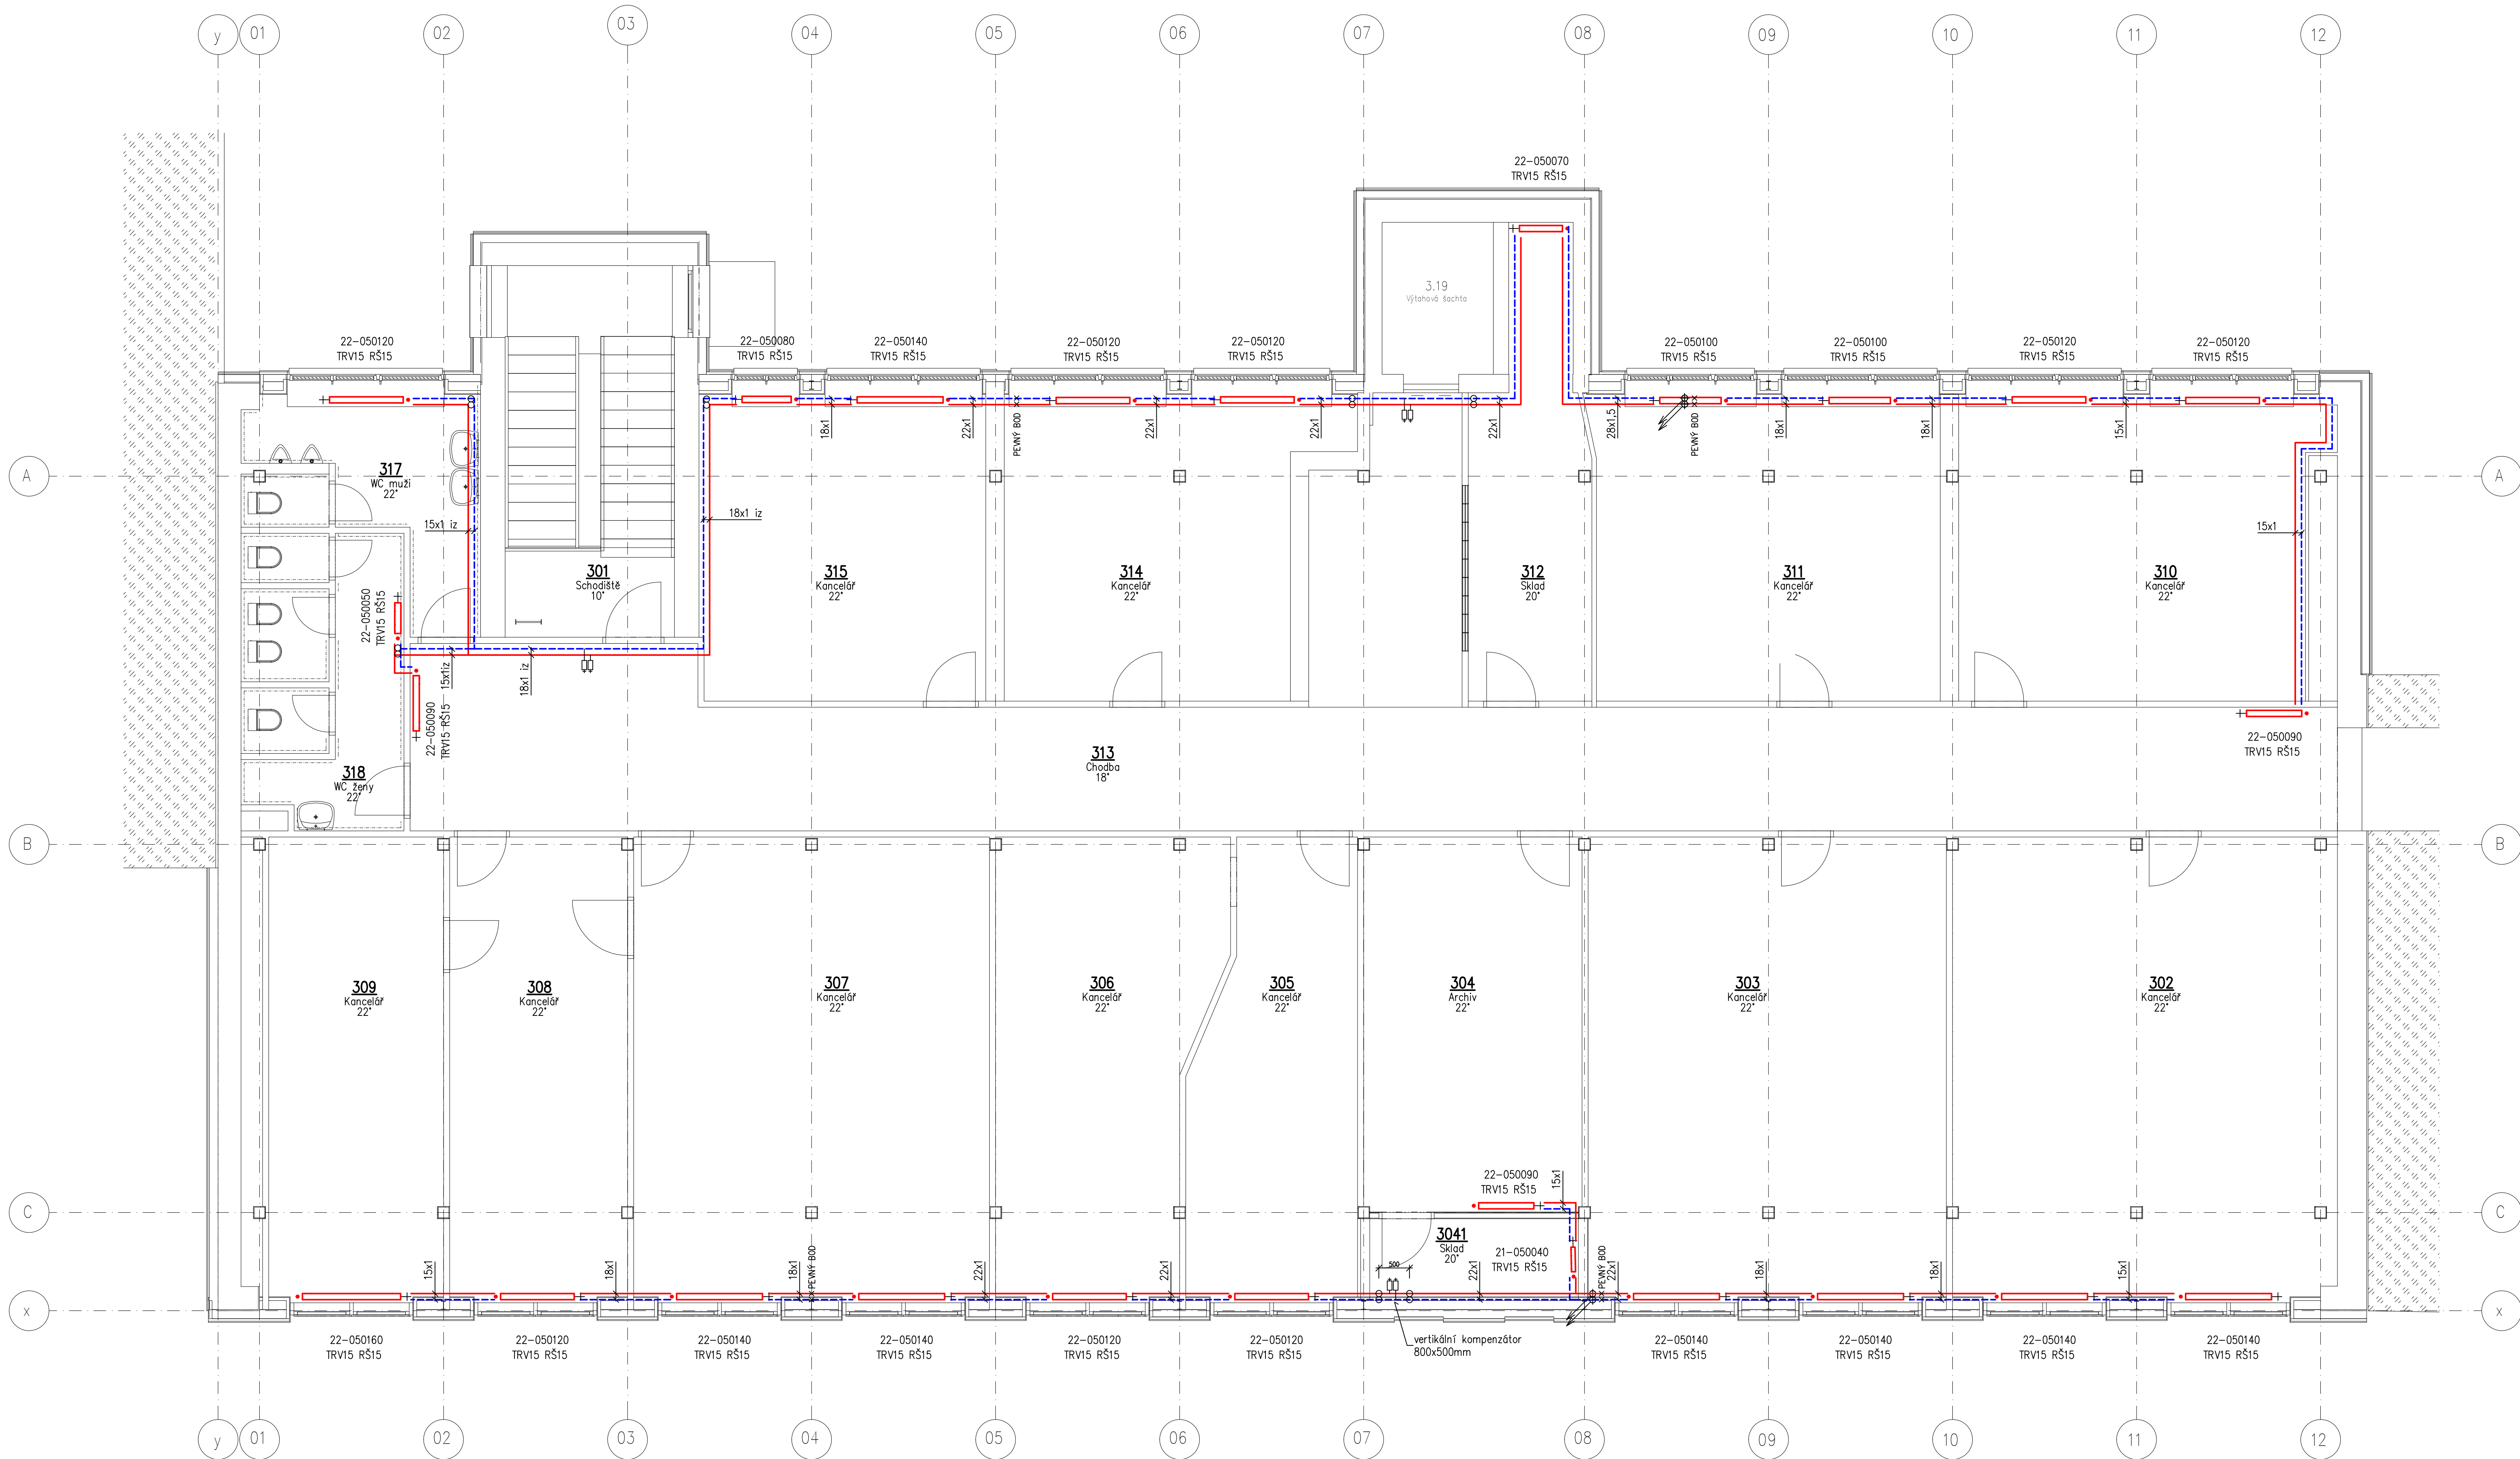


D.1.4.c – Vytápění			
ZODP. PROJEKTANT	VYPRACOVAL		KRESLIL
Miroslav FOKT	Ing. Radek FOKT		Ing. Radek FOKT
INVESTOR: Město Litvínov, Náměstí Míru 11, 436 01 Litvínov			
KRAJ: Ústecký		OBEC: Litvínov	
AKCE: B1601 Adaptace prostor a zateplení budovy MěÚ			
Náměstí Míru č.p. 12			
Litvínov			
OBSAH: Půdorys 3.NP		ZAKAZKA Č.	9152 - 03 - 2020
		FORMÁT	8 x A4
		DATUM	02.2022
		STUPEŇ	DPS
		MĚŘITKO	1:50
			3

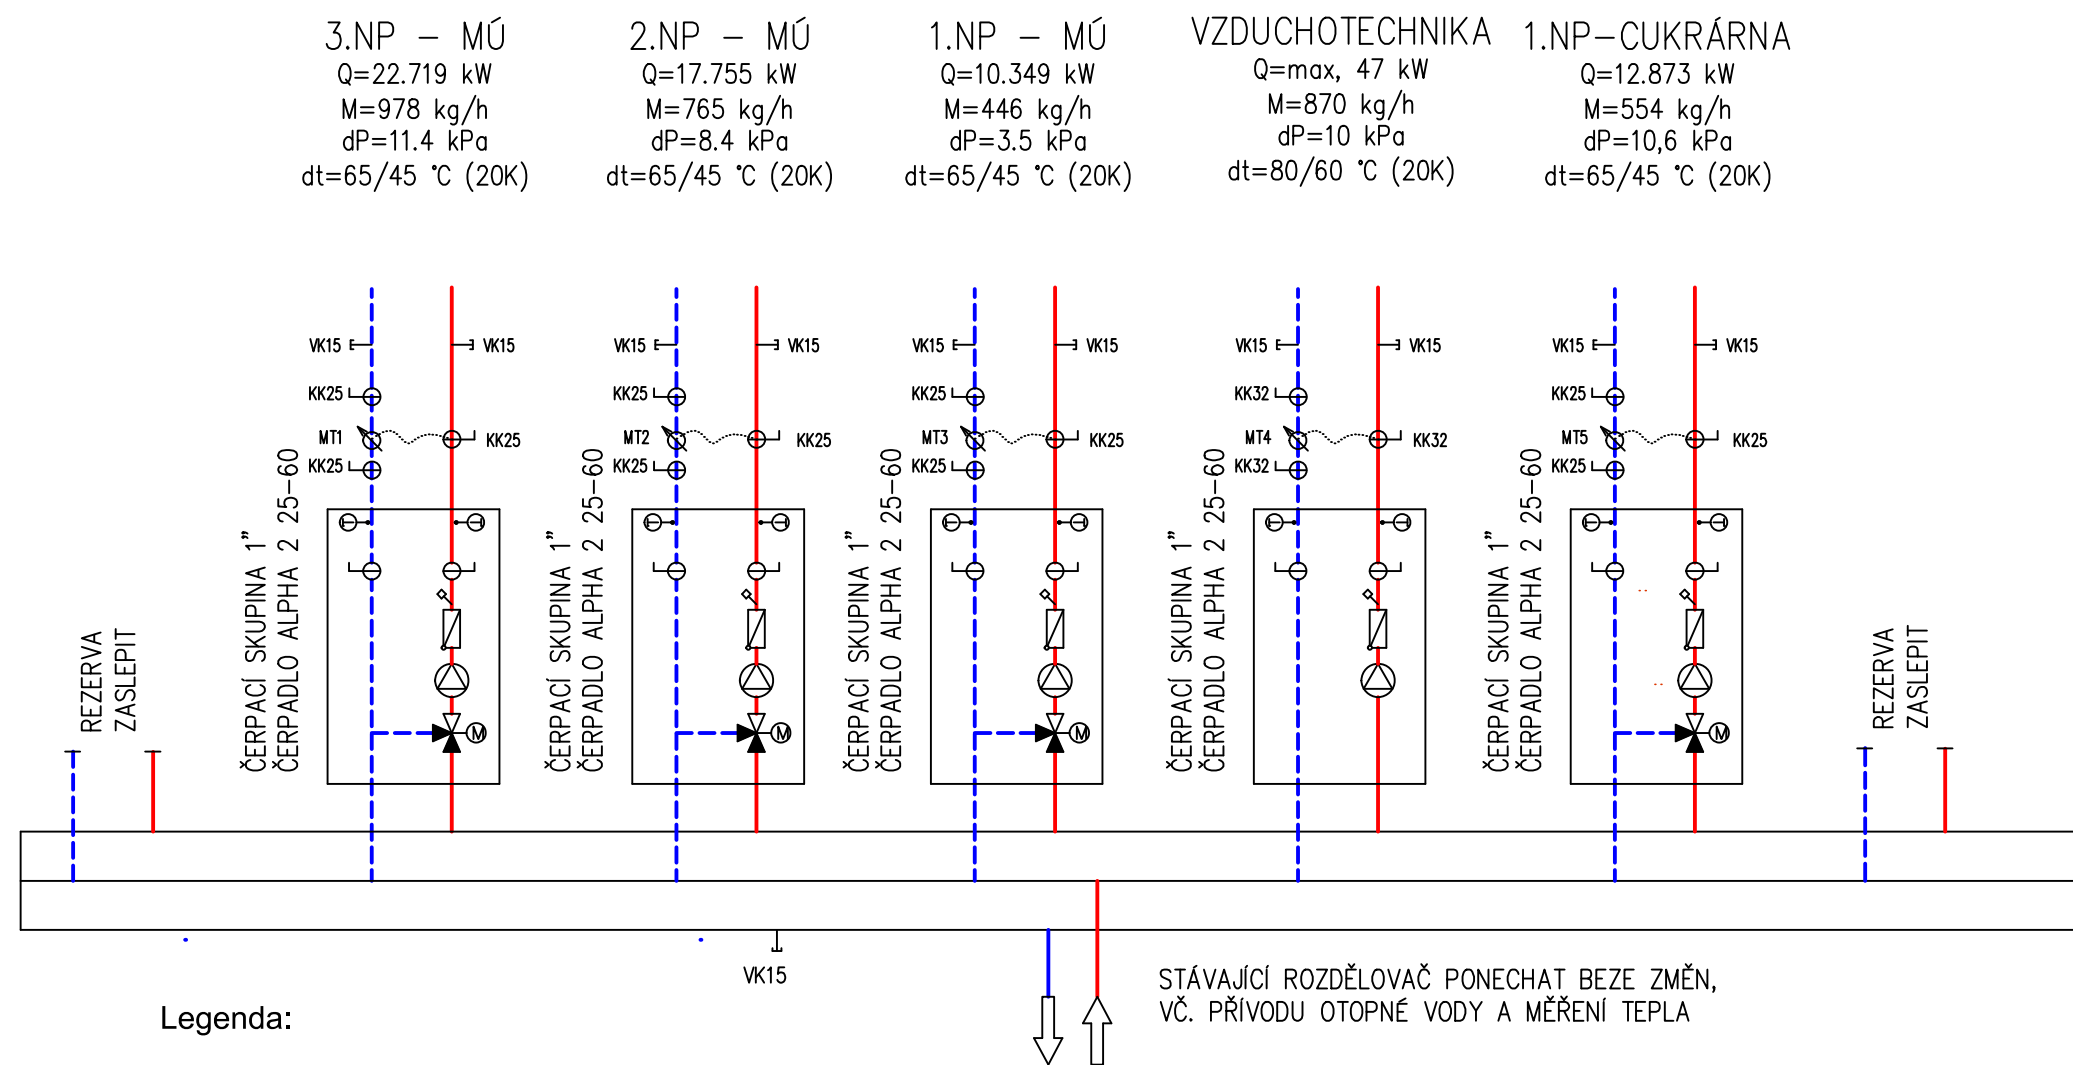


D.1.4.c – Vytápění

ZODP. PROJEKTANT	VYPRACOVAL	KRESLIL	Ing. Radek Fokt Pod Studánkou 3015/45 434 01 MOST IČO: 432 42 995		
Miroslav FOKT	Ing. Radek FOKT	Ing. Radek FOKT			
INVESTOR: Město Litvínov, Náměstí Míru 11, 436 01 Litvínov			ZAKÁZKA č.	9152 - 03 - 2020	Výkres 4
KRAJ: Ústecký OBEČ: Litvínov			FORMÁT	2 x A4	
AKCE: B1601 Adaptace prostor a zateplení budovy MěÚ Náměstí Míru č.p. 12 Litvínov			DATUM	02.2022	
			STUPEŇ	DPS	
OBSAH: Schéma zapojení strojovny ÚT			MĚŘITKO	----	

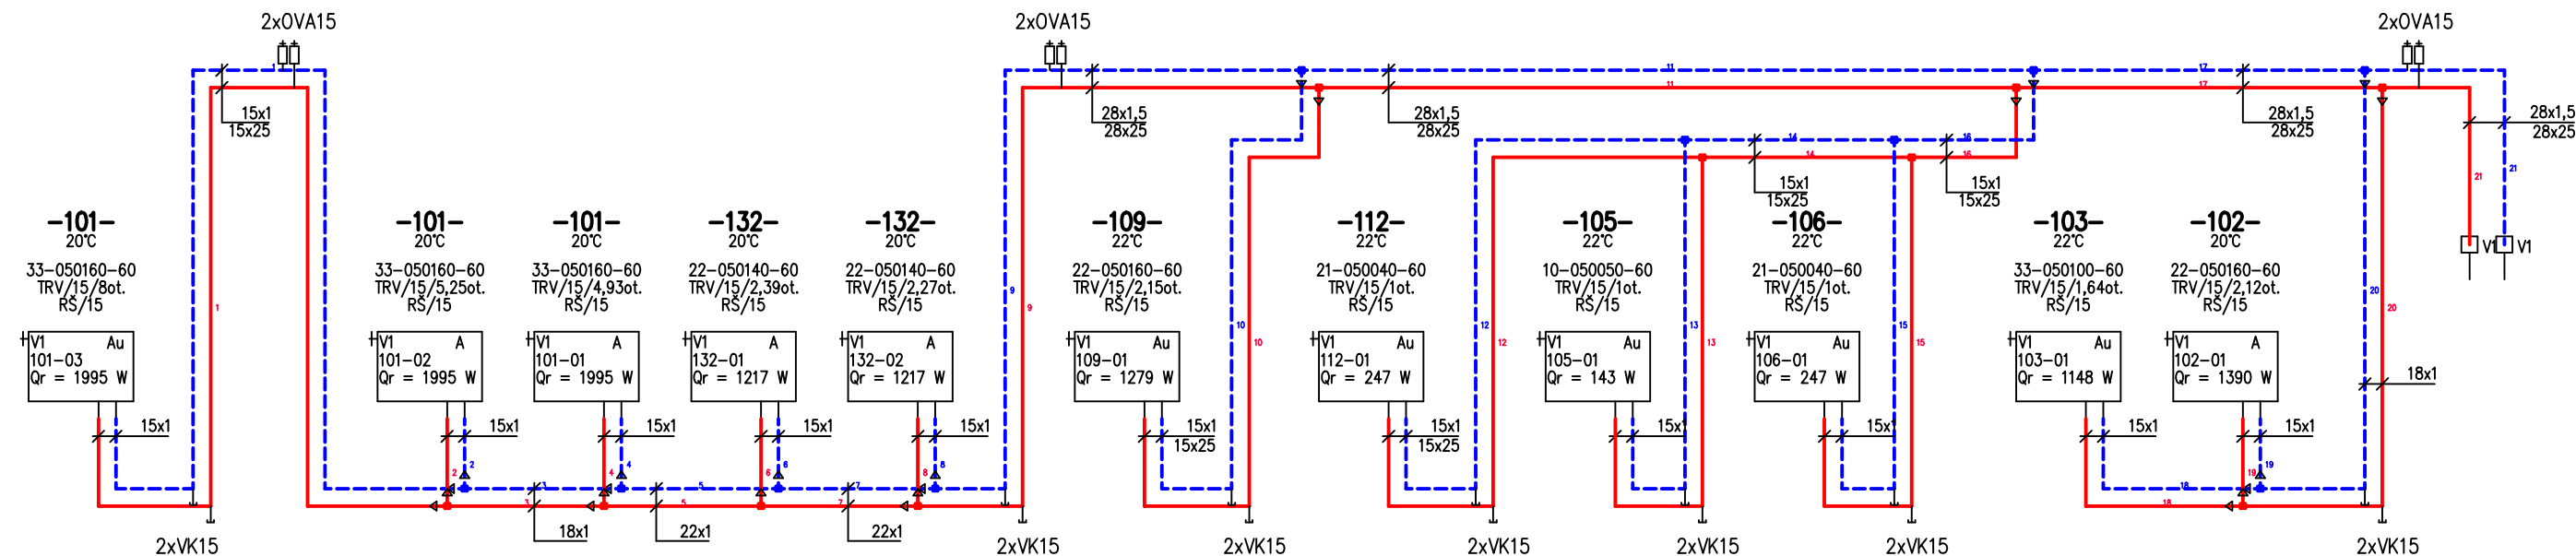


D.1.4.c – Vytápění

ZODP. PROJEKTANT		VYPRACOVAL		KRESLIL		Ing. Radek Fokt Pod Studánkou 3015/45 434 01 MOST IČO: 432 42 995		
Miroslav FOKT		Ing. Radek FOKT		Ing. Radek FOKT				
INVESTOR: Město Litvínov, Náměstí Míru 11, 436 01 Litvínov								
KRAJ: Ústecký			OBEC: Litvínov					
AKCE:						ZAKÁZKA č. 9152 - 03 - 2020		
B1601 Adaptace prostor a zateplení budovy MěÚ Náměstí Míru č.p. 12 Litvínov						FORMÁT 2 x A4		Výkres 5
						DATUM 02.2022		
						STUPEŇ DPS		
						MĚŘITKO - - - -		
						OBSAH:		

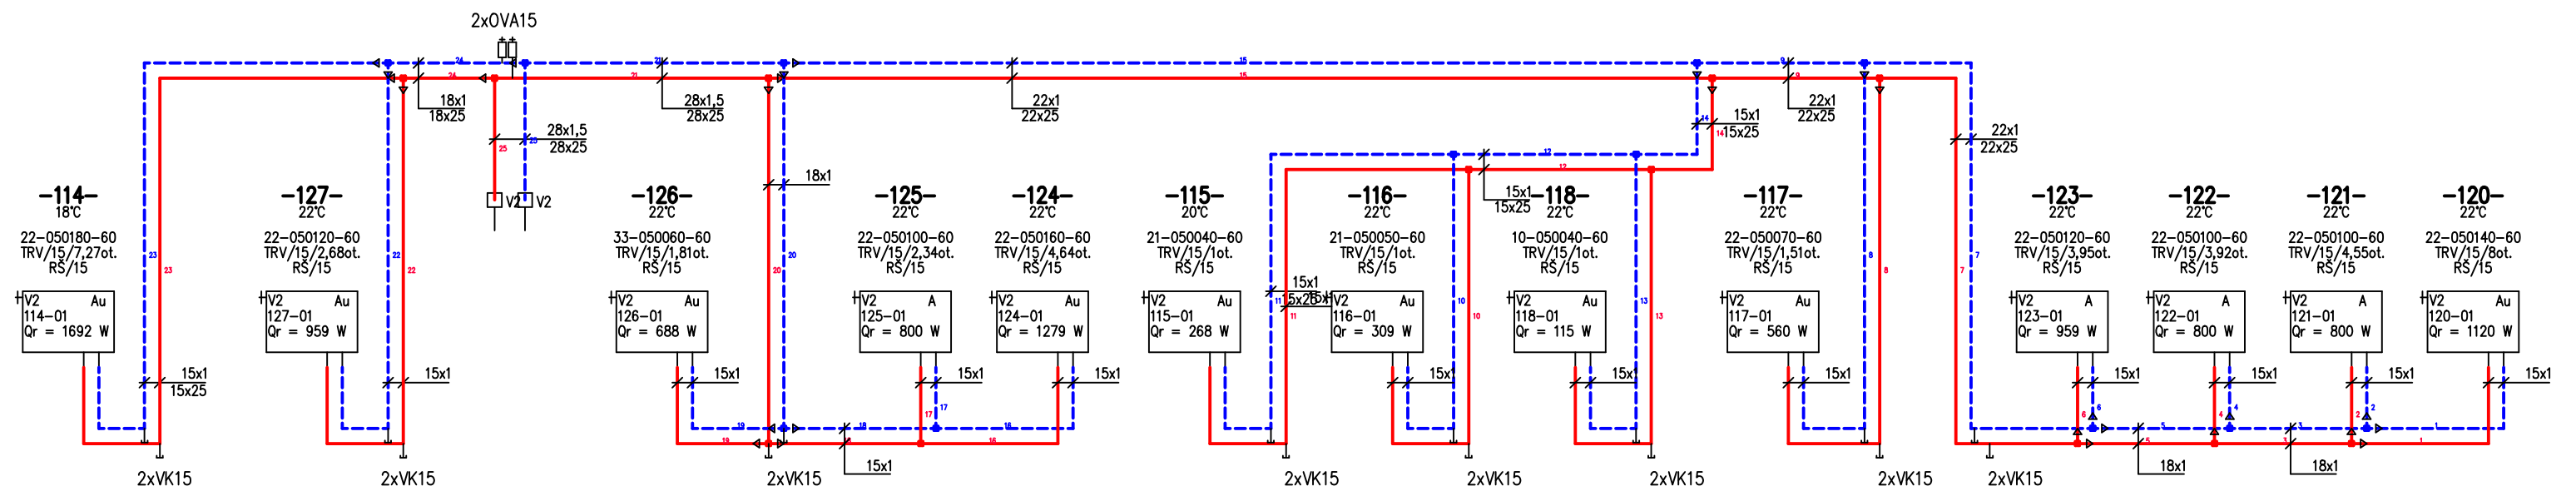

D.1.4.c – Vytápění

ZODP. PROJEKTANT		VYPRACOVAL		KRESLIL		Ing. Radek Fokt Pod Studánkou 3015/45 434 01 MOST IČO: 432 42 995							
Miroslav FOKT		Ing. Radek FOKT		Ing. Radek FOKT									
INVESTOR: Město Litvínov, Náměstí Míru 11, 436 01 Litvínov													
KRAJ: Ústecký				OBEC: Litvínov									
AKCE: B1601 Adaptace prostor a zateplení budovy MěÚ Náměstí Míru č.p. 12 Litvínov								ZAKÁZKA č.		9152 - 03 - 2020			
								FORMÁT		2 x A4		Výkres 6	
								DATUM		02.2022			
								STUPEŇ		DPS			
								MĚŘÍTKO		- - - -			
OBSAH:								Schéma zapojení otopné soustavy - 1. NP MÚ					

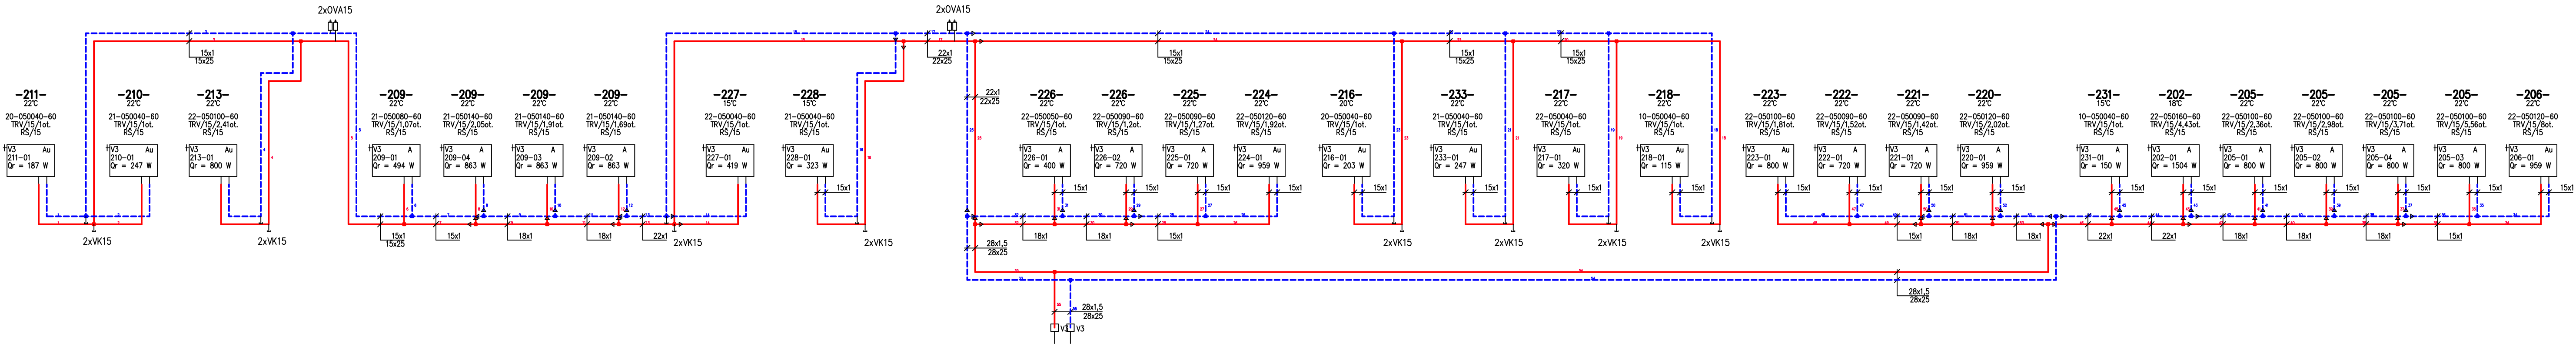

D.1.4.c - Vytápění		
ZODP. PROJEKTANT	VYPRACOVAL	KRESLIL
Miroslav FOKT	Ing. Radek FOKT	Ing. Radek FOKT
Ing. Radek Fokt Pod Studánkou 3015/45 434 01 MOST IČO: 432 42 995		
INVESTOR: Město Litvínov, Náměstí Míru 11, 436 01 Litvínov		
KRAJ: Ústecký	OBEC: Litvínov	
AKCE: B1601 Adaptace prostor a zateplení budovy MěÚ		
Náměstí Míru č.p. 12 Litvínov		
ZAKÁZKA č. 9152 - 03 - 2020		
FORMÁT 5 x A4		
DATUM 02.2022		
STUPEŇ DPS		
MĚŘÍTKO - - - -		
OBSAH:	Schéma zapojení otopné soustavy - 2. NP MÚ	

ZODP. PROJEKTANT	VYPRACOVAL	KRESLIL	Ing. Radek Fokt Pod Studánkou 3015/45 434 01 MOST IČO: 432 42 995		
Miroslav FOKT	Ing. Radek FOKT	Ing. Radek FOKT			
INVESTOR: Město Litvínov, Náměstí Míru 11, 436 01 Litvínov KRAJ: Ústecký OBEC: Litvínov					
AKCE: B1601 Adaptace prostor a zateplení budovy MěÚ Náměstí Míru č.p. 12 Litvínov			ZAKÁZKA Č.	9152 - 03 - 2020	
				Paré	
			DATUM		02.2022
			STUPEŇ		DPS
OBSAH: D.1.4.c - Vytápění					

ZODP. PROJEKTANT	VYPRACOVAL	KRESLIL	Ing. Radek Fokt Pod Studánkou 3015/45 434 01 MOST IČO: 432 42 995		
Miroslav FOKT	Ing. Radek FOKT	Ing. Radek FOKT			
INVESTOR: Město Litvínov, Náměstí Míru 11, 436 01 Litvínov KRAJ: Ústecký OBEC: Litvínov					
AKCE: B1601 Adaptace prostor a zateplení budovy MěÚ Náměstí Míru č.p. 12 Litvínov			ZAKÁZKA Č.	9152 - 03 - 2020	
				Paré	
			DATUM		02.2022
			STUPEŇ		DPS
OBSAH: D.1.4.c - Vytápění					