DETAIL - BRODÍTKO PRO IMOBILNÍ

Půdorys

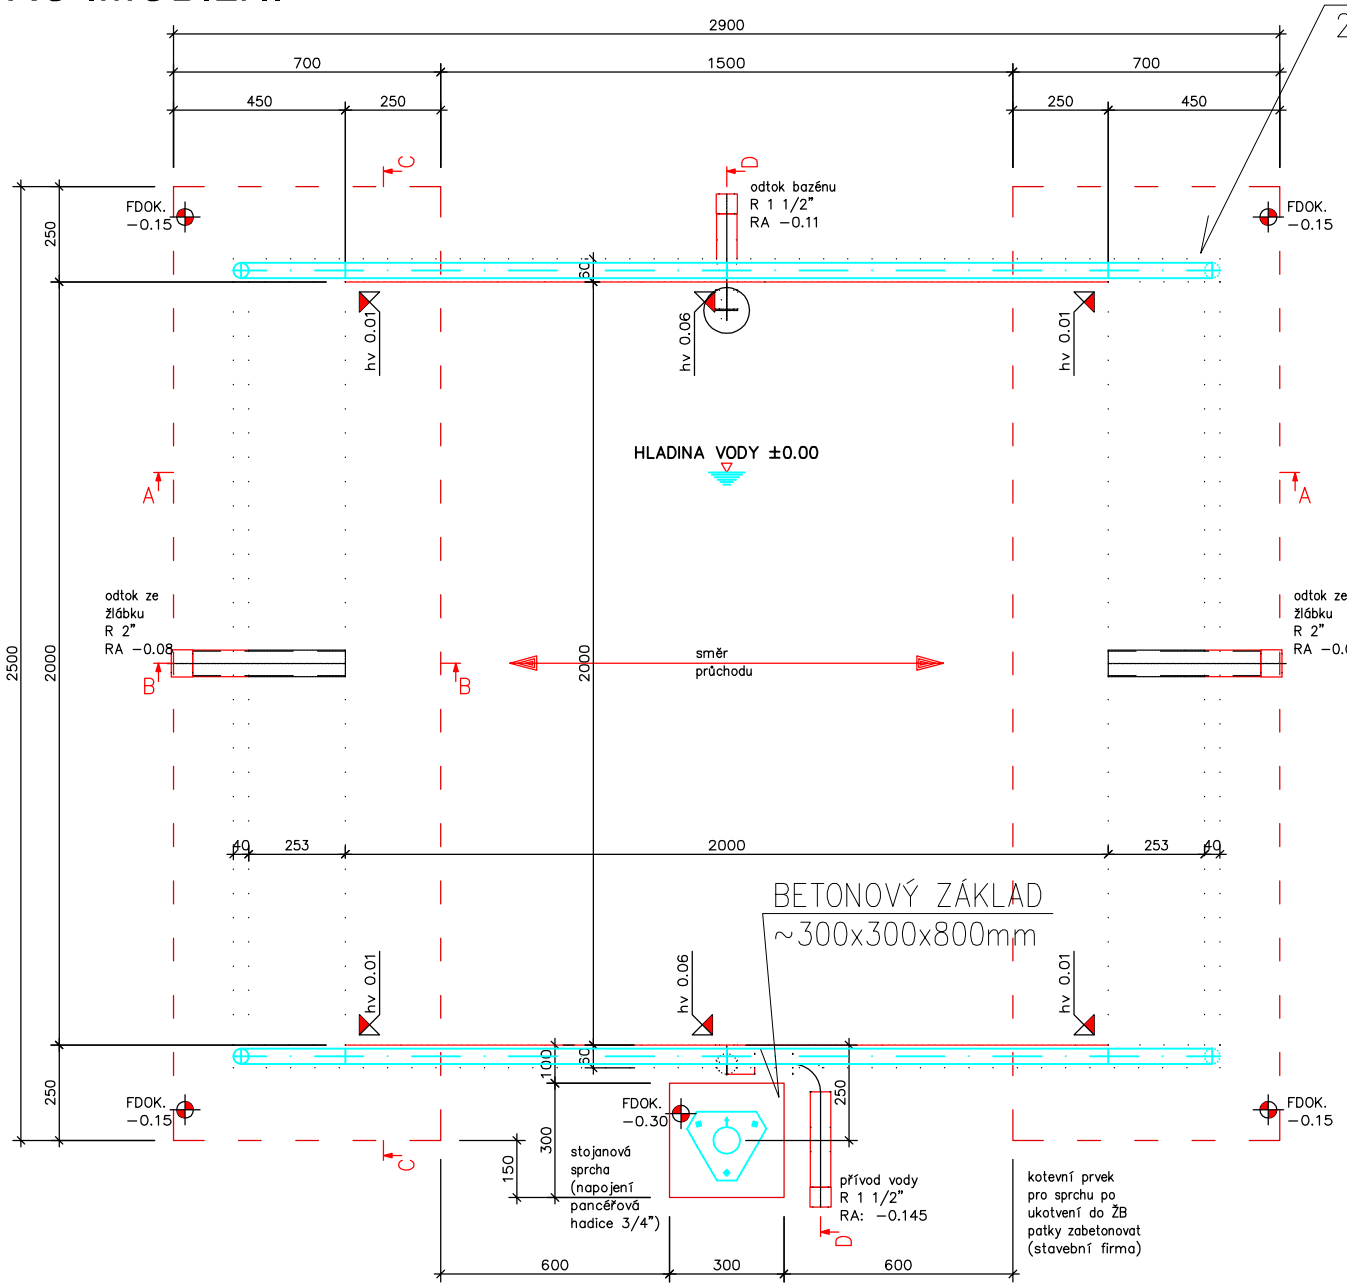

Řez C–C

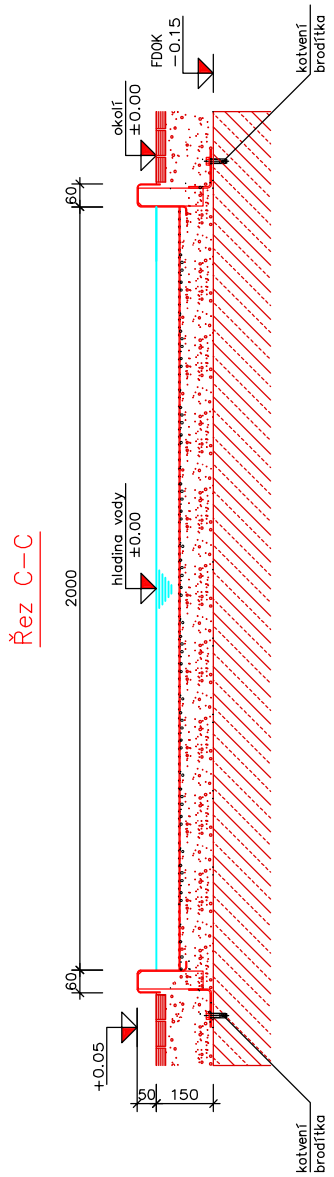

Řez D–D

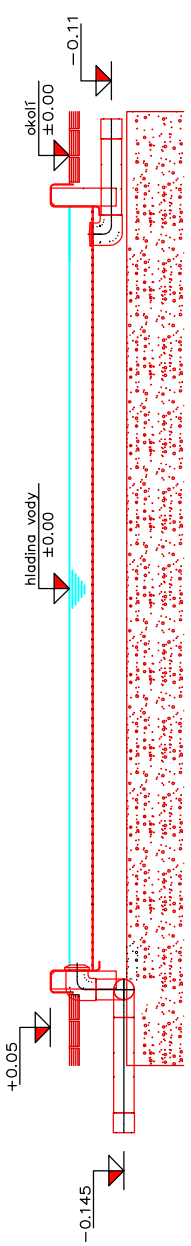

Řez B–B

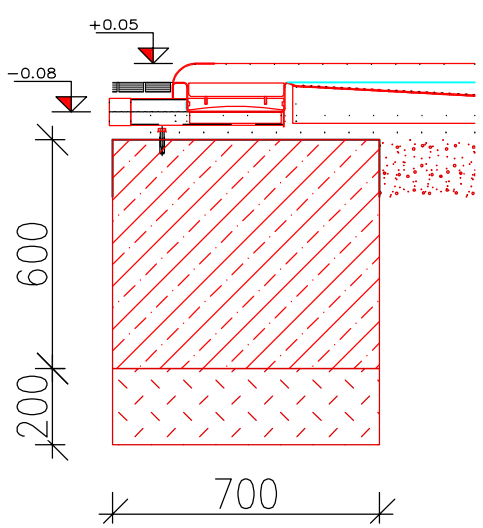

Řez A–A

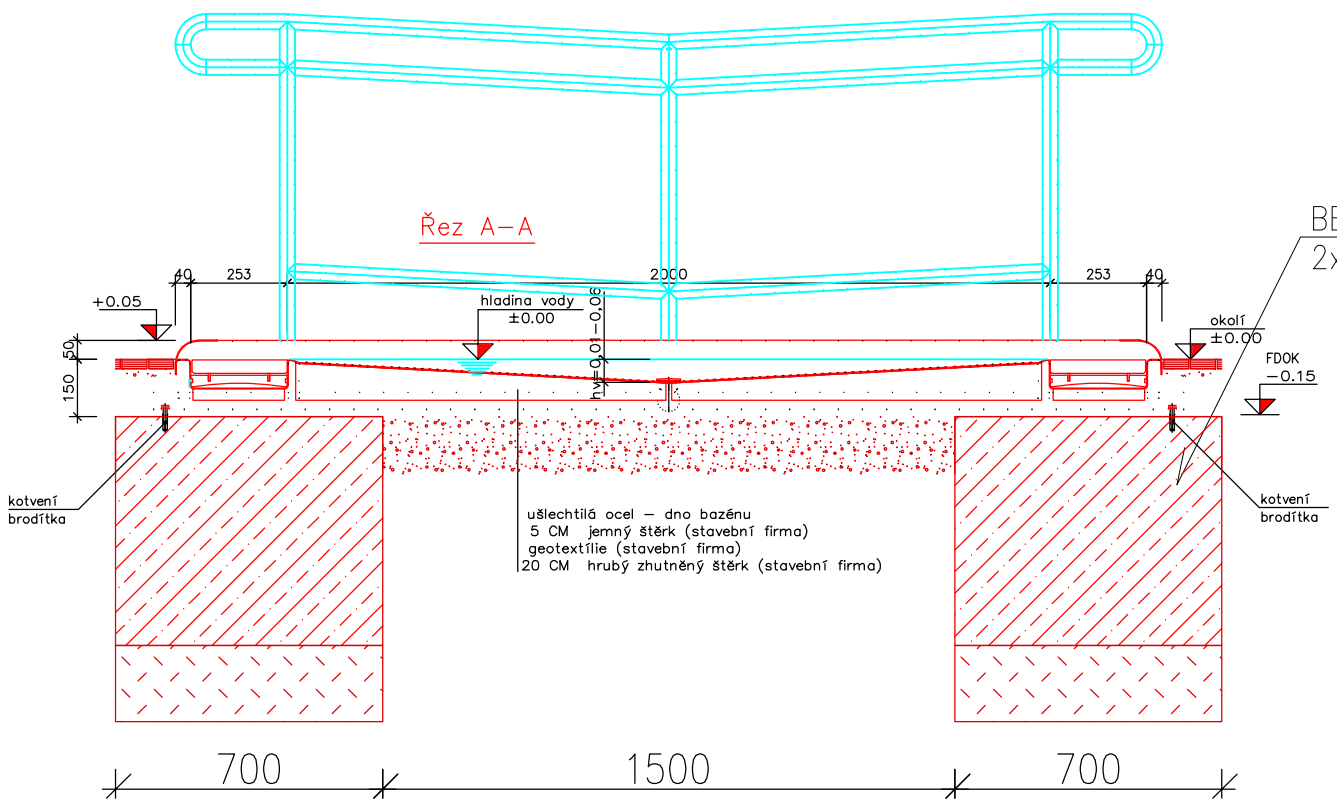

- VŠECHEN OBSYPOVÝ A ZÁSYPOVÝ MATERIÁL MUSÍ BÝT ZBAVEN KOVOVÝCH PŘÍMĚSÍ A ČÁSTÍ ZEMINY

  JEMNÁ VRSTVA:
  4/8 granulace, ca.5 cm dobře zhutněná plošná
  tolerance : ±1 cm nad dnový lem (lámaná drť, žádný obliý materiál)
  DĚLÍCÍ VRSTVA:
  když se vyžaduje, tak např.geotextilie (roucho) z propylénu
  HRUBÁ VRSTVA:
  4/32 s odstupňovaným granulováním zhutněná s účinností drenáže, minimálne 20 cm

- VŠECHNY BETONÁŘSKÉ, BOURACÍ A ZÁSYPOVÉ PRÁCE PROVÁDÍ STAVEBNÍ FIRMA NIKOLIV DODAVATEL KOVOVÉHO BAZÉNU
- VODA Z PRŮCHOZÍHO BAZÉNKU NA OPLÁCHNUTÍ NOHOU SE NA ZIMU KOMPLETENĚ VYPUSTÍ A BAZÉNEK SE SE VYČISTÍ (NENÍ ZAJIŠTĚNA "PŘIROZENÁ OCHRANA" ZÁKLADŮ PROTI PROMRZNUTÍ, JIŽ V PROVÁDĚCÍM PLÁNU MUSÍ BÝT ZOHLEDNĚNA MRAZUVZDORNOST ZÁKLADŮ)
- JAKOST PŘI SVAŘOVÁNÍ MUSÍ BÝT V SOULADU S NORMAMI: ČSN EN ISO 3834–2 a DIN 18 800–7 (VYBRANÝ ÚCHAZEČ MUSÍ SPLŇOVAT TUTO PODMÍNKU A MUSÍ BÝT DRŽITELEM UVEDENÝCH CERTIFIKÁTŮ)
- HLOUBKU ZALOŽENÍ ŽB PÁSŮ URČÍ STATIK
- ±0,00 ÚROVEŇ HLADINY VODY V BAZÉNU
- NÁVAZNOSTI NA SOUVISEJÍCÍ PROFESE KONZULTOVAT S PROJEKTANTEM
- NEREZOVOU VANU UZEMNIT DLE PLATNÝCH ČSN (STAVEBNÍ FIRMA)
- ZASYPOVÉ HMOTY HUTNIT: Edef = 45 MPa

vztažná výšková kóta:
hladina vody = ±0.00

LEGENDA:

NOVÝ STAV

– NOVÉ K–CE > BETON

– PODSYP

POZN. Ochozová brodítka budou opatřena po obou stranách průchodu zábradlím, které bude umožňovat výkyv vždy jednoho ramene na každé straně, pro možnost uzamčení a zamezení přístupu k bazénovým vanám v době mimo plaveckou sezónu – přesná k–ce zavírání bude upřesněna během prováděcích prací dodavatelem.

CELKEM – 1KS

INVESTOR : SPORTaS s.r.o. Jiráskova 413, 436 01 Litvínov	ZAK. ČÍSLO: POR 01.08.2025	PROJEKT • OBCHOD • REALIZACE VE STAVEBNICTVÍ POR PŘEROV	MICHAL POSPÍŠIL +420 736 680 233 IČO 65912535 DIČ CZ 7404195678
	OBEC : Litvínov		
	DATUM: 08/2025		
	FORMÁT : A3	Sídlo: TUČÍN 148, 751 16 TUČÍN	
STUPEŇ: PROJEKT	POČ. VYHOTOVENÍ : 6	Kancelář: DENISOVA 2916/9, 750 02 PŘEROV	
STAVBA: Technická pomoc na opravu plaveckého bazénu letního koupaliště Litvínov		Zodp. proj.	Michal POSPÍŠIL
		Vypracoval	Vít VETEŠNÍK
ČÁST: D.1.2. Stavební část		Autoriz. osoba	ING. Z. TILLEROVA
NÁZEV VÝKRESU : DETAIL – BRODÍTKO PRO IMOBILNÍ		MĚŘÍTKO : M 1:20	Č. VÝKRESU : D.1.2. – 26