ŘEZ ŠACHTOU
Měřítko 1:25

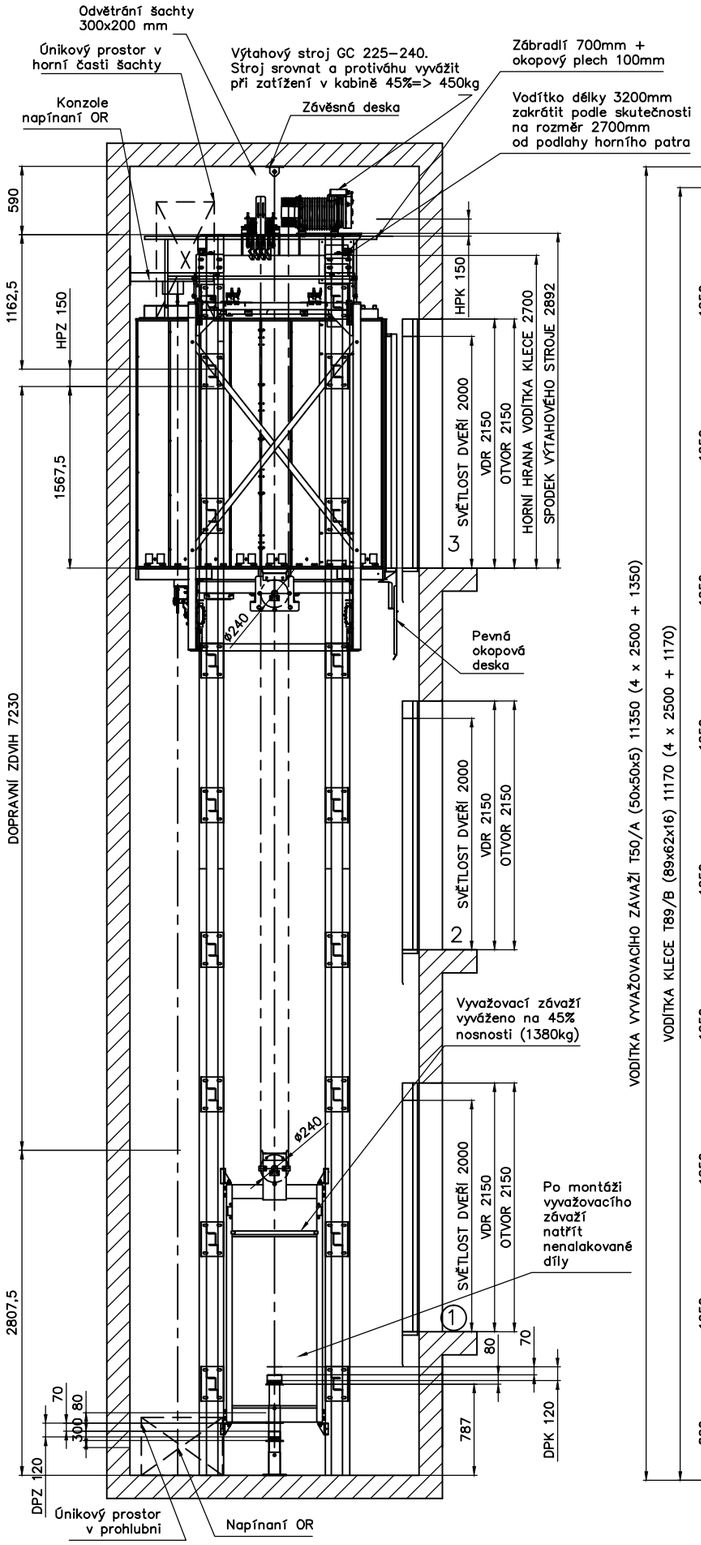

SITUACE ŠACHTY
Měřítko 1:25

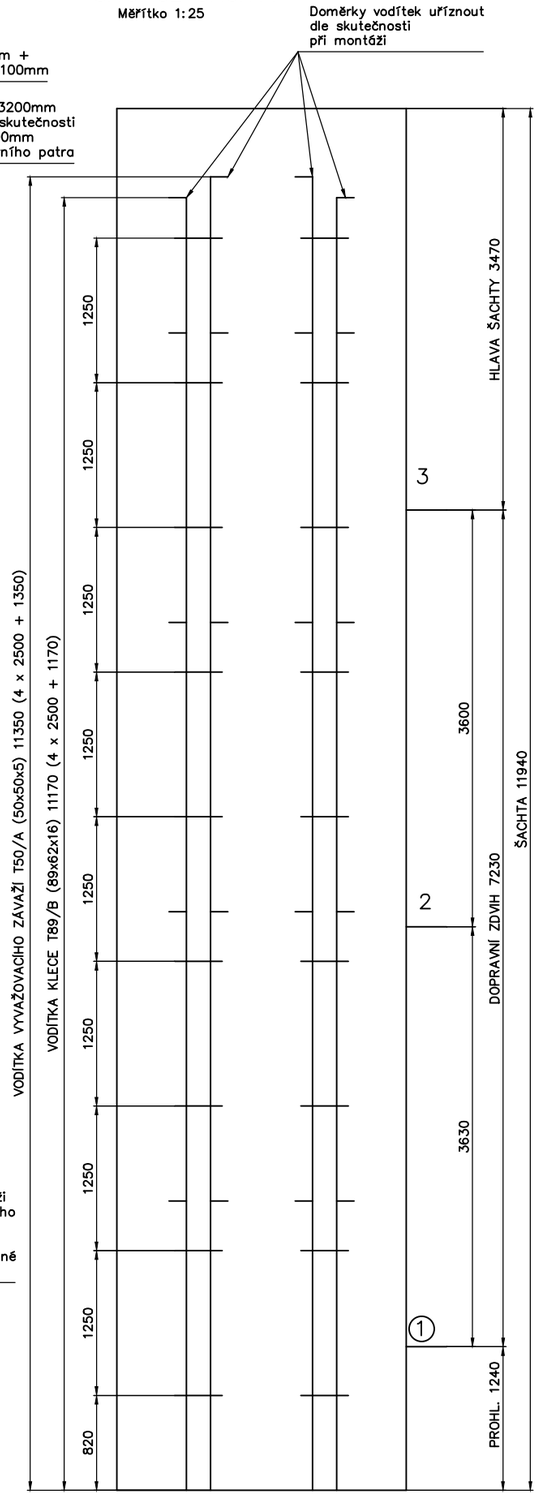

OK – ovladačová kombinace
OR – omezovač rychlosti
MV – vzdálenost mezi vodítky
MK – vzdálenost mezi konzolemi
HPK – horní přejezd klece
HPZ – horní přejezd závaží
DPK – dolní přejezd klece
DPZ – dolní přejezd závaží

SCHEMA LANOVÁNÍ

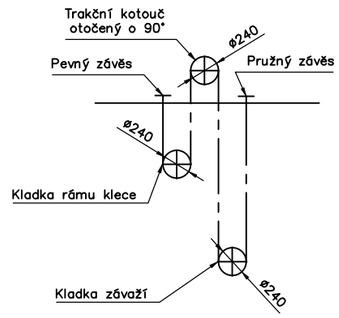

PŮDORYSNÁ SITUACE ŠACHTY
Měřítko 1:20

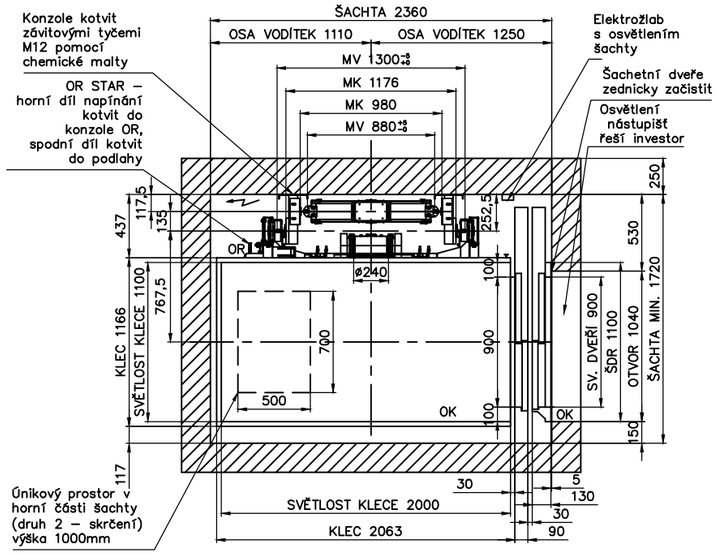

PŮDORYSNÁ SITUACE ŠACHTY – PROHLUBEŇ
Měřítko 1:20

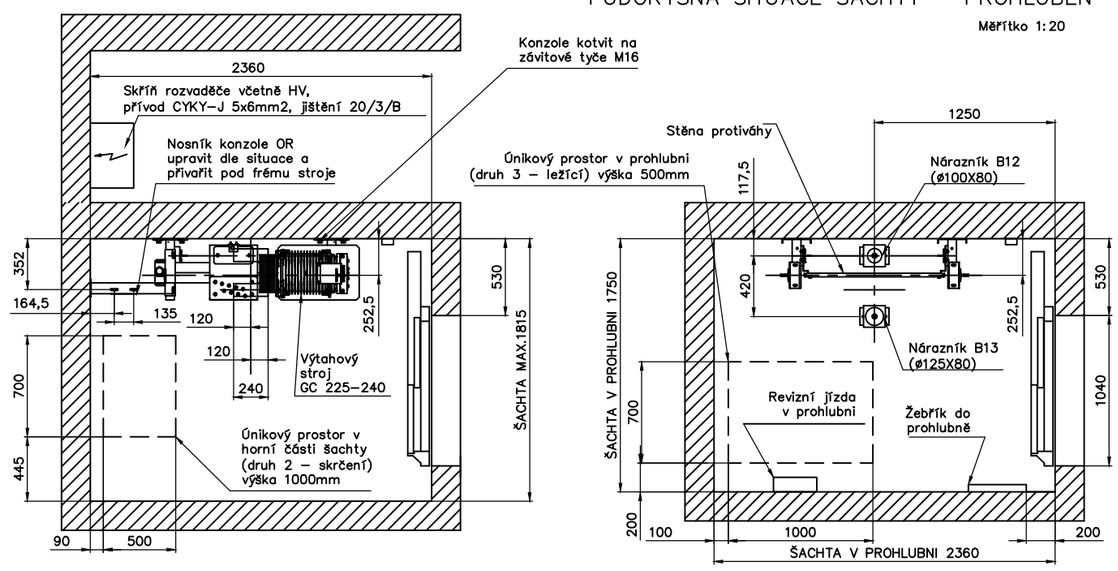

Zatížení od výtahových částí				SÍLY NA VODÍTKO
Stálé		Nahodilé		
Fk při provozu	4,5 kN	Fx / Fy	9,1 kN / 1,7 kN	
		Fk při zachycení	19,7 kN	
		Fnk–nárazník klece	75,9 kN	
		Fnz–nárazník závaží	54,2 kN	

Nosnost	1000 kg	Rychlost	1 m/s
Zdvih	7 230 mm	Stanice/náklad.	3/3
Napětí	3x400/230V–50Hz	Výkon	6,1 kW
Vodítka kabiny	T89/B (89x62x16)	Nosné prostředky	PAWO 819W 8 x ø6,5mm 30 m
Vodítka závaží	T50/A (50x50x5)		
Výtahový stroj	GC 225–240	Omezovač rychlosti	STAR A3
Nárazník kabiny	B13 (ø125x80)	Nárazník závaží	B12 (ø100x80)

Typ výtahu	TOVRI–BS 1000
Zákazník	Město Litvínov
Stavba	Adaptace prostor MěÚ, Náměstí Míru 12, Litvínov
Název výkresu	DISPOZICE
Poznámky:	
Měřítko	Číslo listu/počet listů
Konstruktér	Broný
Schválil	Bureš
Datum	10.6.2021
Číslo výkresu	1–D–N 10285