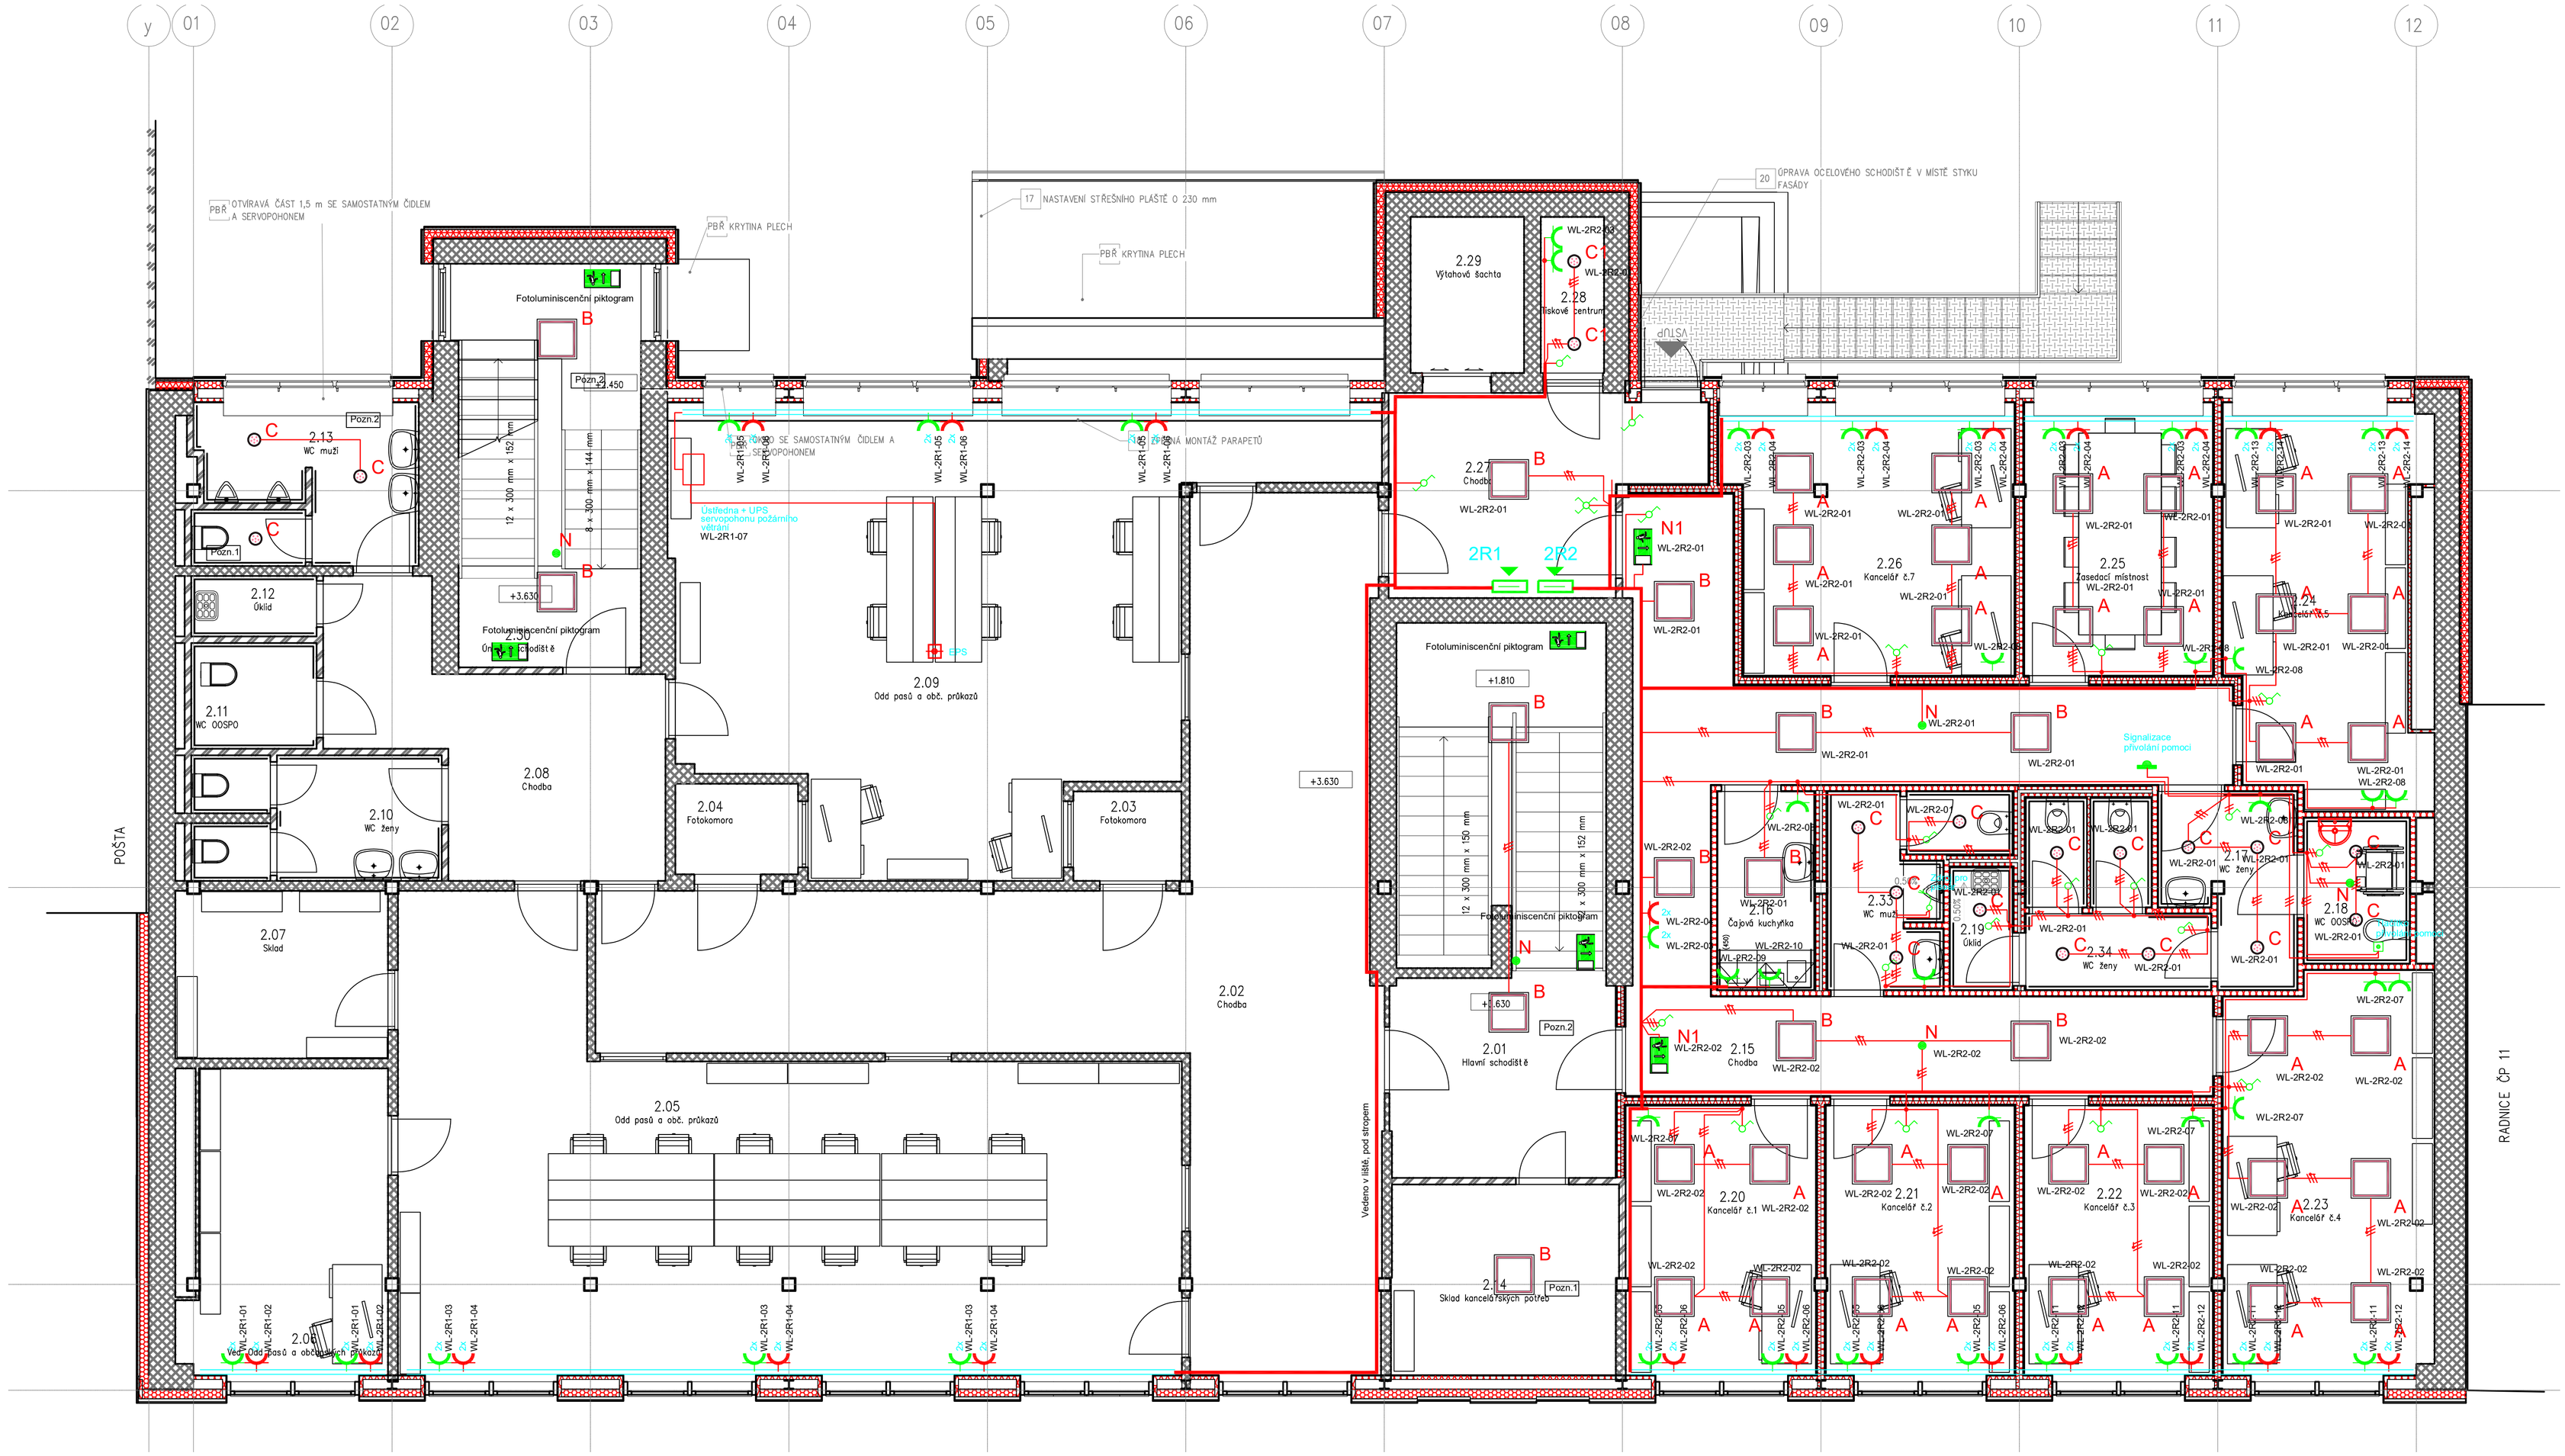

LEGENDA ZNAČEK A ČAR

- kabel CHKE-R, průřez vodiče 1,5
- kabel CHKE-R, průřez vodiče 2,5 a více
- svazek více kabelů
- vodič pospojování CY10, není-li dán jiný typ
- průraz do patra, vedení jednoho či více kabelů

- rozvaděč
- vypínač jednopólový, IP20, IP44
- přepínač střídavý, IP20, IP44
- vypínač křížový
- vypínač dvouokruhový
- ochranné pospojování
- čidlo
- zásuvka 230V, IP44
- zásuvka 230V jednoduchá, IP21
- VZT odvětrávání, doplněno o relé se zpožděným vypnutím

POZNÁMKY

POZN 1

- V prostoru bude provedena výměna osvětlení za nové z důvodu instalace nových podhledů. Nová svítidla budou napojena v místě původního svítidla.

POZN 2

- V prostoru bude provedena výměna osvětlení za nové z důvodu instalace nových podhledů. Nová svítidla budou napojena v místě stávajícího vypínače (rozvodné krabice), či prvního svítidla v řadě. Dále budou instalovány nové kabely mezi svítidly.

POZNÁMKY

SVÍTIDLA

A	svítidlo LED 32W/ 4800lm/ 4000K, vestavné 600x600, LED PANEL-MIKRO, IP40
B	svítidlo LED 24W/ 3600lm/ 4000K, vestavné 600x600, LED PANEL-MIKRO, IP40
C	svítidlo LED 23W/ 3167lm/ 4000K, vestavné, kruhové, IP54
C1	svítidlo LED 23W/ 3167lm/ 4000K, přisazené, kruhové, IP40
D	svítidlo LED 35,5W/ 5346lm/ 4000K, přisazené, liniové, IP66
N	svítidlo nouzové, vestavné, LED 2,5W
N1	svítidlo nouzové, přisazené, LED 2,5W, s piktogramem

ZODP. PROJEKTANT	VYPRACOVAL	KRESLIL	Tomáš Behina Samostatný projektant elektro Bitozeves 125, 440 01 Louny IČO 63756943, DIČ 206-7409282793 Tel.: 608 96 41 97, behina@atlas.cz
T.BEHINA	T.BEHINA	T.BEHINA	
INVESTOR: Město Litvínov, Náměstí Míru 11, Litvínov			
KRAJ : Ústecký	OBEC: Litvínov		
ČÁST PD: D1.4f - Elektroinstalace a ochrana před bleskem			
AKCE: **B1601 - ADAPTACE PROSTOR A ZATEPLENÍ BUDOVY MěÚ V LITVÍNOVĚ, Č.P.12, NÁMĚSTÍ MÍRU**		ZAK. Č.: 028/2021 FORMÁT: 4A4 DATUM: 10/2025 STUPEŇ: DPS MĚŘÍTKO: 1:50	KOPIE:
OBSAH: Půdorys elektroinstalace 2.NP		VÝKRES Č.: D1.4f-07	