



Pomáhat a chránit

KRAJSKÉ ŘEDITELSTVÍ POLICIE ÚSTECKÉHO KRAJE

Územní odbor Most
Dopravní inspektorát
Most

Č. j. KRPU-7058-1/ČJ-2019-040806

Most 18. ledna 2019

Počet listů: 1

Přílohy: 1/dokumentaceMESSOR s. r. o.
Jana Švermy 11
432 01 Kadaň**„Úprava autobusové zastávky Jiráskova směr Litvínov, k. ú. Horní Litvínov“ – stanovisko**

Policie České republiky, Krajské ředitelství policie Ústeckého kraje, územní odbor Most, dopravní inspektorát Most v souladu s ustanovením § 16 odst. 2 písm. b) zákona č. 13/1997 Sb., o pozemních komunikacích, ve znění pozdějších předpisů, s ustanovením § 77 odst. 2 písm. b) zákona č. 361/2000 Sb., o provozu na pozemních komunikacích a o změnách některých zákonů, ve znění pozdějších předpisů,

S O U H L A S Í

a) s vydáním společného povolení na stavbu „**Úprava autobusové zastávky Jiráskova směr Litvínov, k. ú. Horní Litvínov**“, kdy předmětem projektové dokumentace pro společné územní a stavební řízení je stavební úprava stávající autobusové zastávky, kdy dojde k rozšíření povrchu nástupiště a celkovému posunutí zastávky, včetně hmatových úprav, v ulici Jiráskova v Litvínově, dle předložené dokumentace ze dne 12/2018, zpracované autorizovaným technikem pro dopravní stavby panem Ing. Markem Rapantem, jejíž orazítkované části jsou nedílnou součástí tohoto stanoviska,


b) s místní úpravou provozu na dotčené pozemní komunikaci, dle předložené Situace dopravní značení č. D. 1. 1. 2. D).

Dopravní značení bude v souladu s vyhláškou č. 294/2015 Sb., kterou se provádějí pravidla provozu na pozemních komunikacích, provedení a umístění ke směru provozu na pozemních komunikacích bude odpovídat příslušné doporučené normě a technickým podmínkám.

Policie České republiky, jako dotčený orgán příslušný k uplatnění stanoviska, s předloženou projektovou dokumentací souhlasí, neboť odpovídá obecným požadavkům na bezpečnost a plynulost provozu na pozemních komunikacích.

Zpracovala: komisař por. Bc. Kateřina Baušová


komisař npor. Ing. Stanislav Pfeifer
vedoucí oddělení

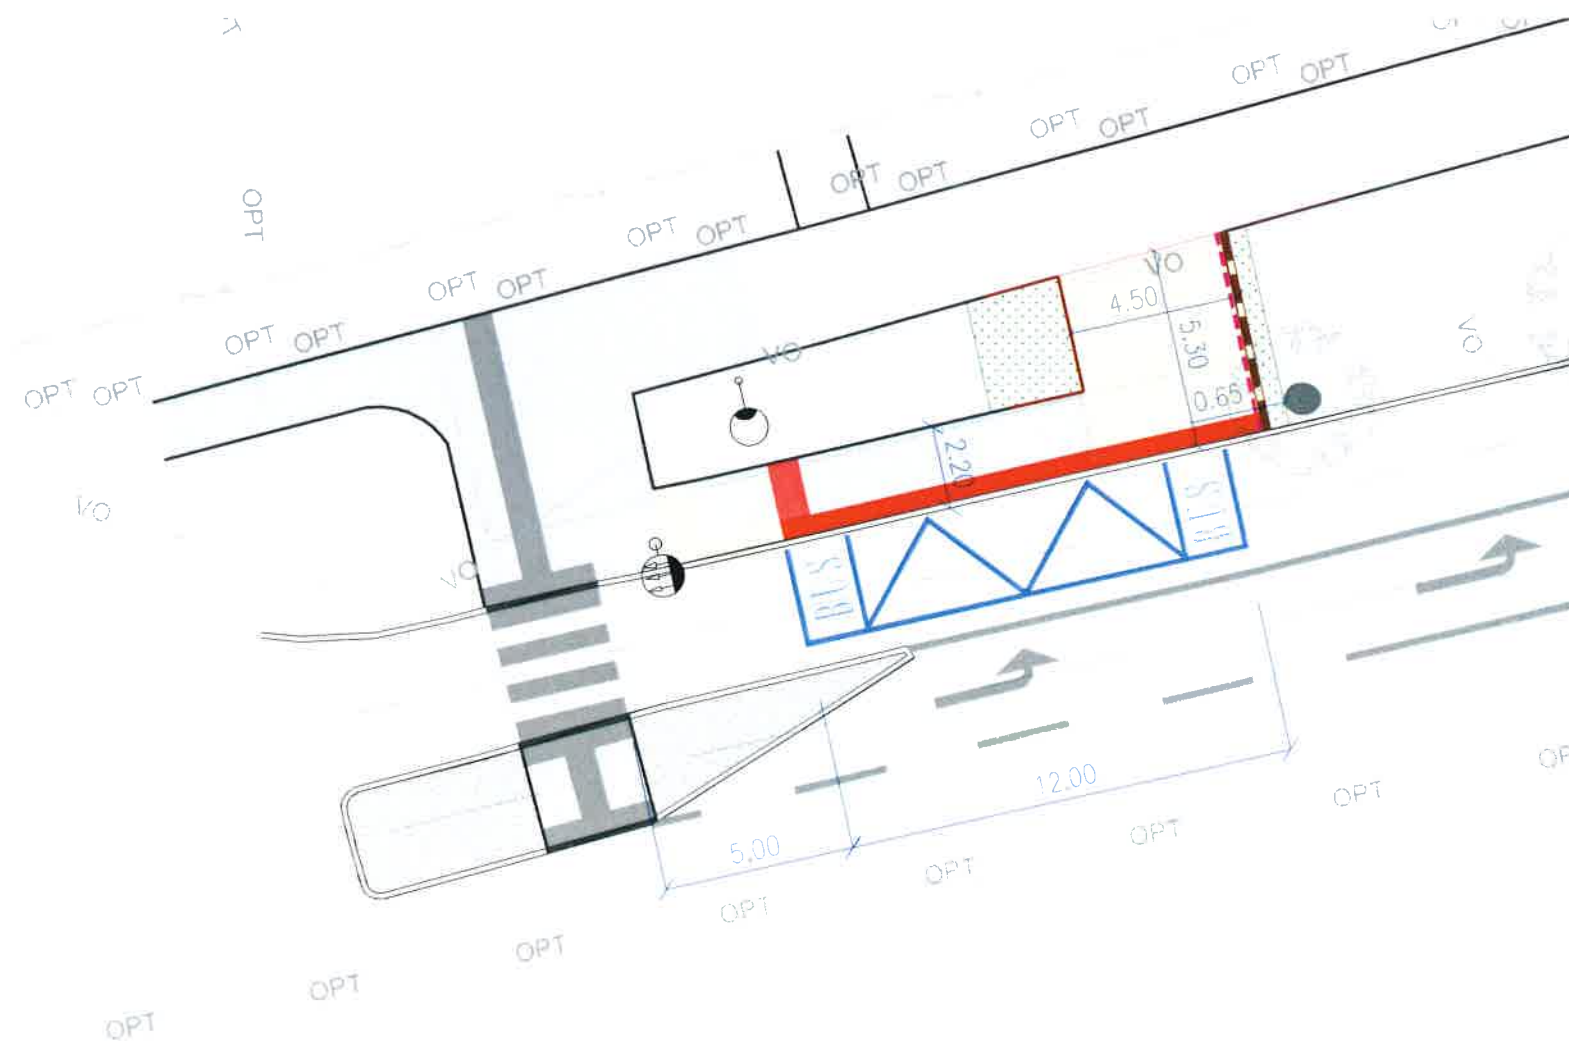

LEGENDA NAVRHOVANÉ KONSTRUKCE, POLOHOPIS:


- OBRUBNÍK CHODNÍKOVÝ – JEDNOVRSTVÝ Z VIBROLIS BETONU, ROZMĚR 1,0/0,25/0,08 m
- OPĚRNA STĚNA BETONOVÉ PALISÁDY 16x16cm
- OCELOVÉ ZÁBRADLÍ
- CHODNÍK PRO PĚŠÍ:
 - POVRCH – ZÁMKOVÁ BETONOVÁ DL. BAREVNÁ, 20x20x8cm
 - SKLADBA D2-D-1-CH, TŘÍDA BETONU XF4
- RELIÉFNÍ DLAŽBA:
 - POVRCH – ZÁMKOVÁ BETONOVÁ DLAŽBA, XF4
 - SKLADBA D2-D-1-CH, TŘÍDA BETONU XF4
- KONTRASTNÍ PÁS
 - POVRCH – ZÁMKOVÁ BETONOVÁ DLAŽBA BAREVNÁ V= 60mm, XF4
 - SKLADBA D2-D-1-CH, TŘÍDA BET. XF4

- VODROVNÉ DOPRAVNÍ ZNAČENÍ
 - PLAST/BARVA
- TRAVNATÉ PLOCHY, DOSYPÁNÍ VRSTVY ORNICE min150mm PĚSTEBNÍ PĚČE 3 ROKY, VÝŠEV DLE ČSN 83 9031-TRÁVNÍKY A JEJICH ZAKLÁDÁN
- OBRUBNÍK SILNIČNÍ STÁVAJÍCÍ
- OBRUBNÍK CHODNÍKOVÝ STÁVAJÍCÍ
- CHODNÍKOVÉ PLOCHY STÁVAJÍCÍ

LEGENDA STÁVAJÍCÍCH INŽENÝRSKÝCH SÍTÍ:


- PODZEMNÍ VEDENÍ NN DO 1 kV – ČEZ a.s.
- PODZEMNÍ VEDENÍ VN DO 35 kV – ČEZ a.s.
- PODZEMNÍ VEDENÍ NN VEŘEJNÉHO OSVĚTLENÍ
- VODOVOD
- CETIN TELEKOMUNIKAČNÍ INFRASTRUKTURA
- OCHR. PÁSMO PODZ. SÍTÍ (NOVÝCH/STÁVAJÍCÍCH)

Pozn.: zákres inženýrských sítí je orientační a s mírou přesnosti kterou poskytl jejich provozovatel. Před zahájením stavebních prací je zhotovitel povinen nechat si provést přesné vytýčení přímo na stavbě.

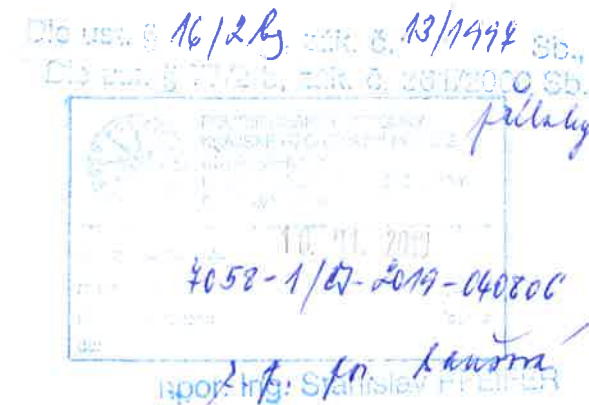

SPOLÉČNOST
MESSOR s.r.o., JANA ŠVERMY 11, 432 01 KADAŇ
IČ:287 38 217,DIČ:CZ28738217
SPOLÉČNOST ZAPSANÁ U KRAJSKÉHO SOUDU V ÚSTÍ NAD LABEM DOOL. C, VLOŽKA 29648
mob. 607 604 304, e-mail: info@messor.cz, web: http://www.messor.cz
REALIZACE STAVEB, PROJEKTOVÁ ČINNOST, TECHNICKÝ A AUTORSKÝ DOZOR, PŘÍPRAVA
VÝBEROVÝCH ŘÍZENÍ (PODLE ZÁKONA O VEŘEJNÝCH ZAKÁZKÁCH), INŽENÝRSKÁ ČINNOST

MESSOR
MANAGER VAŠÍ STAVBY

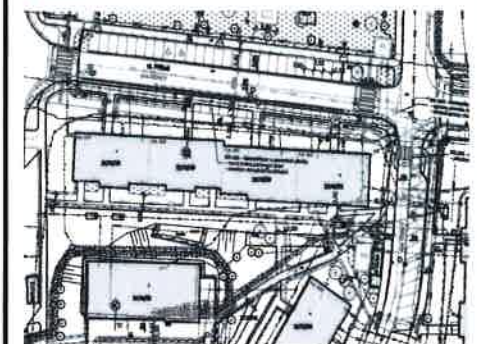

RAZÍTKO:



ZMĚNA: (VE FORMÁTU ČÍSLO, DATUM, POPIS)

01

NÁZEV STAVBY:

**ÚPRAVA AUTOBUSOVÉ
ZASTÁVKY LITVÍNŮV**

Jiráskova směr Litvínov

k.ú. Horní Litvínov

ZODPOVĚDNÝ PROJEKTANT: Ing. MAREK RAPANT

PROJEKTANT: VLADIMÍR ČECHURA

AUTORIZACE: ČESKÁ KOMORA AUTORIZOVANÝCH INŽENÝRŮ A TECHNIKŮ ČINNÝCH VE VÝSTAVBĚ
OBJEKT: DOPRAVNÍ STAVBY NEKOLEJOVÁ DOPRAVA – ČÍSLO AUTORIZACE: 03 01 522

PROFESE: DOPRAVNÍ STAVBA

ČÍSLO ZAKÁZKY: 18054

DATUM: 12/ 2018

STUPEŇ PROJEKTOVÉ DOKUMENTACE: UR+SP

INVESTOR: MĚSTO LITVÍNŮV
nám. Míru 11
436 01 Litvínov
IČ:00266027

OBJEKT:

KÓTOVÁNO V: m

MĚŘÍTKO: 1:200

FORMÁT: A3


NÁZEV VÝKRESU: SITUACE STAVBY
KOORDINAČNÍ

ČÍSLO VÝKRESU:

C.3.

LEGENDA NAVRHOVANÉ KONSTRUKCE, POLOHOUPIS:


- OBRUBNÍK CHODNÍKOVÝ – JEDNOVRSTVÝ Z VIBROLIS. BETONU, ROZMĚR 1,0/0,25/0,08 m
- OPĚRNÁ STĚNA BETONOVÉ PALISÁDY 16x16cm
- OCELOVÉ ZÁBRADLÍ
- CHODNÍK PRO PĚŠÍ:
— POVRCH – ZÁMKOVÁ BETONOVÁ DL. BAREVNÁ, 20x20x8cm
— SKLADBA D2-D-1-CH, TŘÍDA BETONU XF4
- RELIÉFNÍ DLAŽBA:
POVRCH – ZÁMKOVÁ BETONOVÁ DLAŽBA, XF4
SKLADBA D2-D-1-CH, TŘÍDA BETONU XF4
- KONTRASTNÍ PÁS
— POVRCH – ZÁMKOVÁ BETONOVÁ DLAŽBA BAREVNÁ V= 60mm, XF4
— SKLADBA D2-D-1-CH, TŘÍDA BET. XF4
- VODOROVNÉ DOPRAVNÍ ZNAČENÍ
— PLAST/BARVA
- TRAVNATÉ PLOCHY, DOSYPÁNÍ VRSTVY ORNICE min150mm
PĚSTEBNÍ PÉČE 3 ROKY,
VÝSEV DLE ČSN 83 9031-TRÁVNÍKY A JEJICH ZAKLÁDÁN
- OBRUBNÍK SILNIČNÍ STÁVAJÍCÍ
- OBRUBNÍK CHODNÍKOVÝ STÁVAJÍCÍ
- CHODNÍKOVÉ PLOCHY STÁVAJÍCÍ
- VODOROVNÉ DOPRAVNÍ ZNAČENÍ STÁVAJÍCÍ

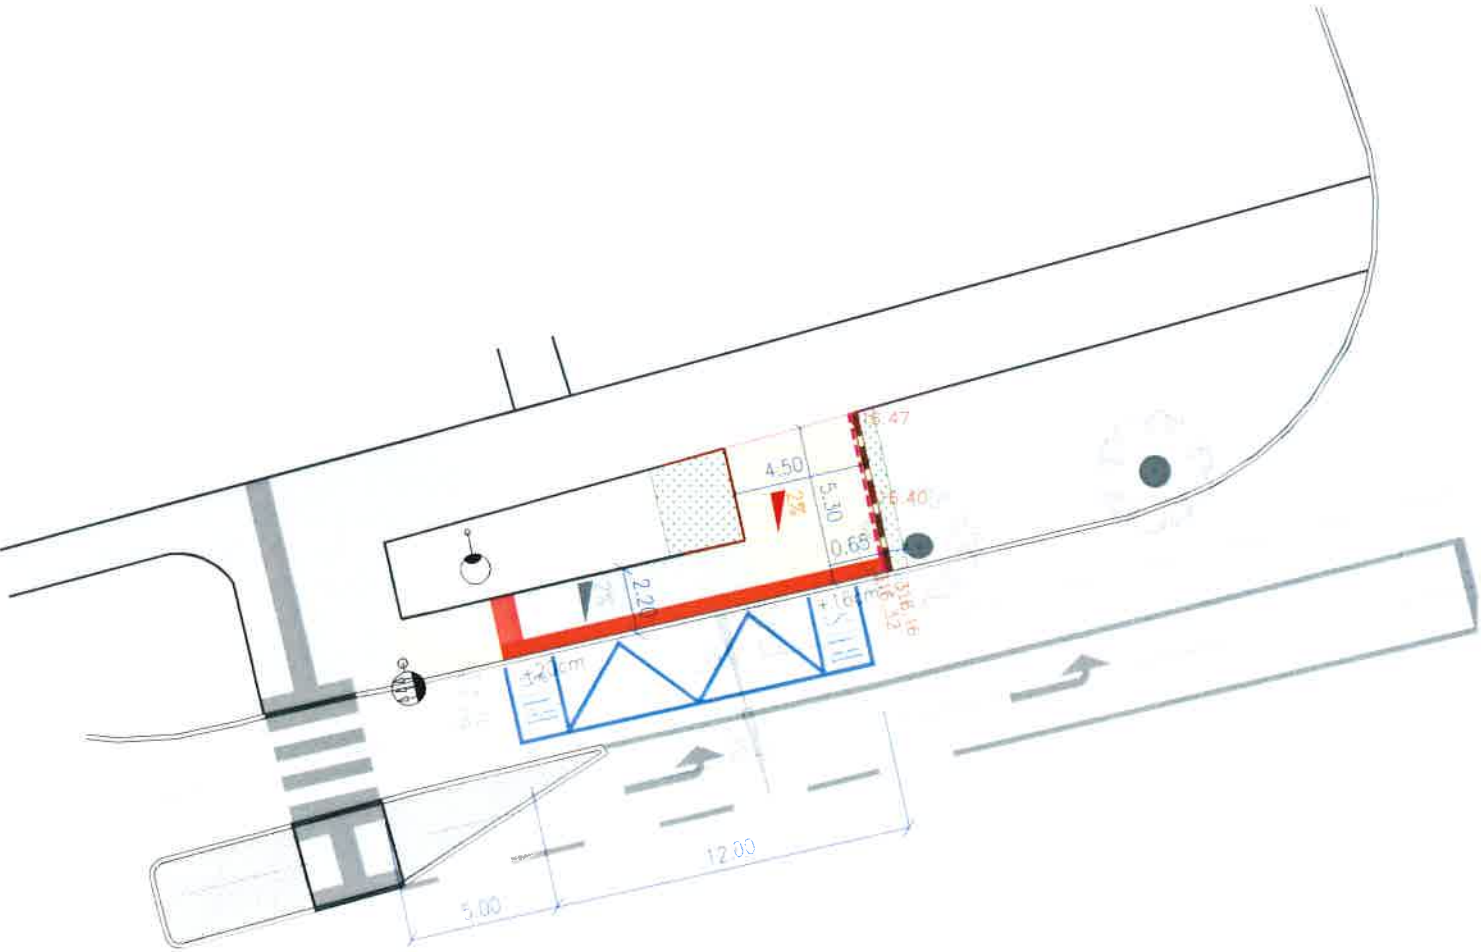

Dle ust. § 16/2014 zák. č. 13/1992 Sb.
Dle ust. § 77/2 b, zák. č. 36/2009 Sb.
18. 01. 2019
4058-1/01-2019-040806
Ing. Stanislav P. P. P.

SPOLÉČNOST
MESSOR s.r.o., JANA ŠVERMY 11, 432 01 KADAŇ
IČ: 287 38 217, DIČ: CZ28738217
SPOLÉČNOST ZAPSANÁ U KRAJSKÉHO SOUDU V OSTI NAD LABEM ODOL. C. VLOŽKA 2964B
mob: 607 604 304, e-mail: info@messor.cz, web: http://www.messor.cz
REALIZACE STAVEB, PROJEKČNÍ ČINNOST, TECHNICKÝ A AUTORSKÝ DOZOR, PŘÍPRAVA
VÝBĚROVÝCH ŘÍZENÍ (PODLE ZÁKONA O VEŘEJNÝCH ZAKÁZKÁCH), INŽENÝRSKÁ ČINNOST

MESSOR
MANAGER VAŠÍ STAVBY

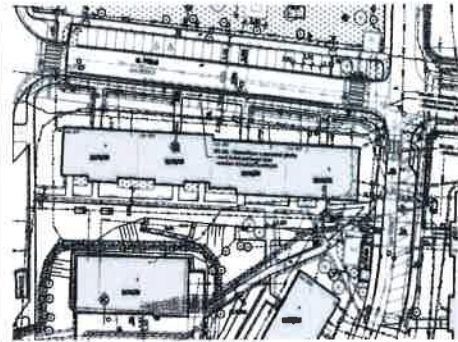

ZMĚNA: (VE FORMÁTU ČÍSLO, DATUM, POPIS)

01

NÁZEV STAVBY:

ÚPRAVA AUTOBUSOVÉ
ZASTÁVKY LITVÍNŮV
Jiráskova směr Litvínov

k.ú. Horní Litvínov

ZODPOVĚDNÝ PROJEKTANT: Ing. MAREK RAPANT

PROJEKTANT: VLADIMÍR ČECHURA

AUTORIZACE:

ČESKÁ KOMORA AUTORIZOVANÝCH INŽENÝRŮ A TECHNICKÝCH ČINNÝCH VE VÝSTAVBĚ
OBOR: DOPRAVNÍ STAVBY NEKOLEJOVÁ DOPRAVA – ČÍSLO AUTORIZACE: 03 01 522

PROFESE: DOPRAVNÍ STAVBA

ČÍSLO ZAKÁZKY: 18054

DATUM: 12/ 2018

STUPĚŇ PROJEKTOVÉ DOKUMENTACE: UR+SP

INVESTOR: MĚSTO LITVÍNŮV

nám. Míru 11

436 01 Litvínov

IČ: 00266027

OBJEKT:

KÓTOVÁNO V: m

MĚŘÍTKO: 1:250

FORMÁT: A3


NÁZEV VÝKRESU: SITUACE POZEMNÍ KOMUNIKACE

ČÍSLO VÝKRESU: D.1.1.2.

A)


LEGENDA OBRYSY, HRANICE:

- PODKLAD Z KATASTRÁLNÍ MAPY
- POLOHOPIS – ZAMĚŘENÍ GEODET
- OCHRANNÉ PÁSMO LESA (50m)
- OPLOCENÍ PŮVODNÍ /NOVÉ

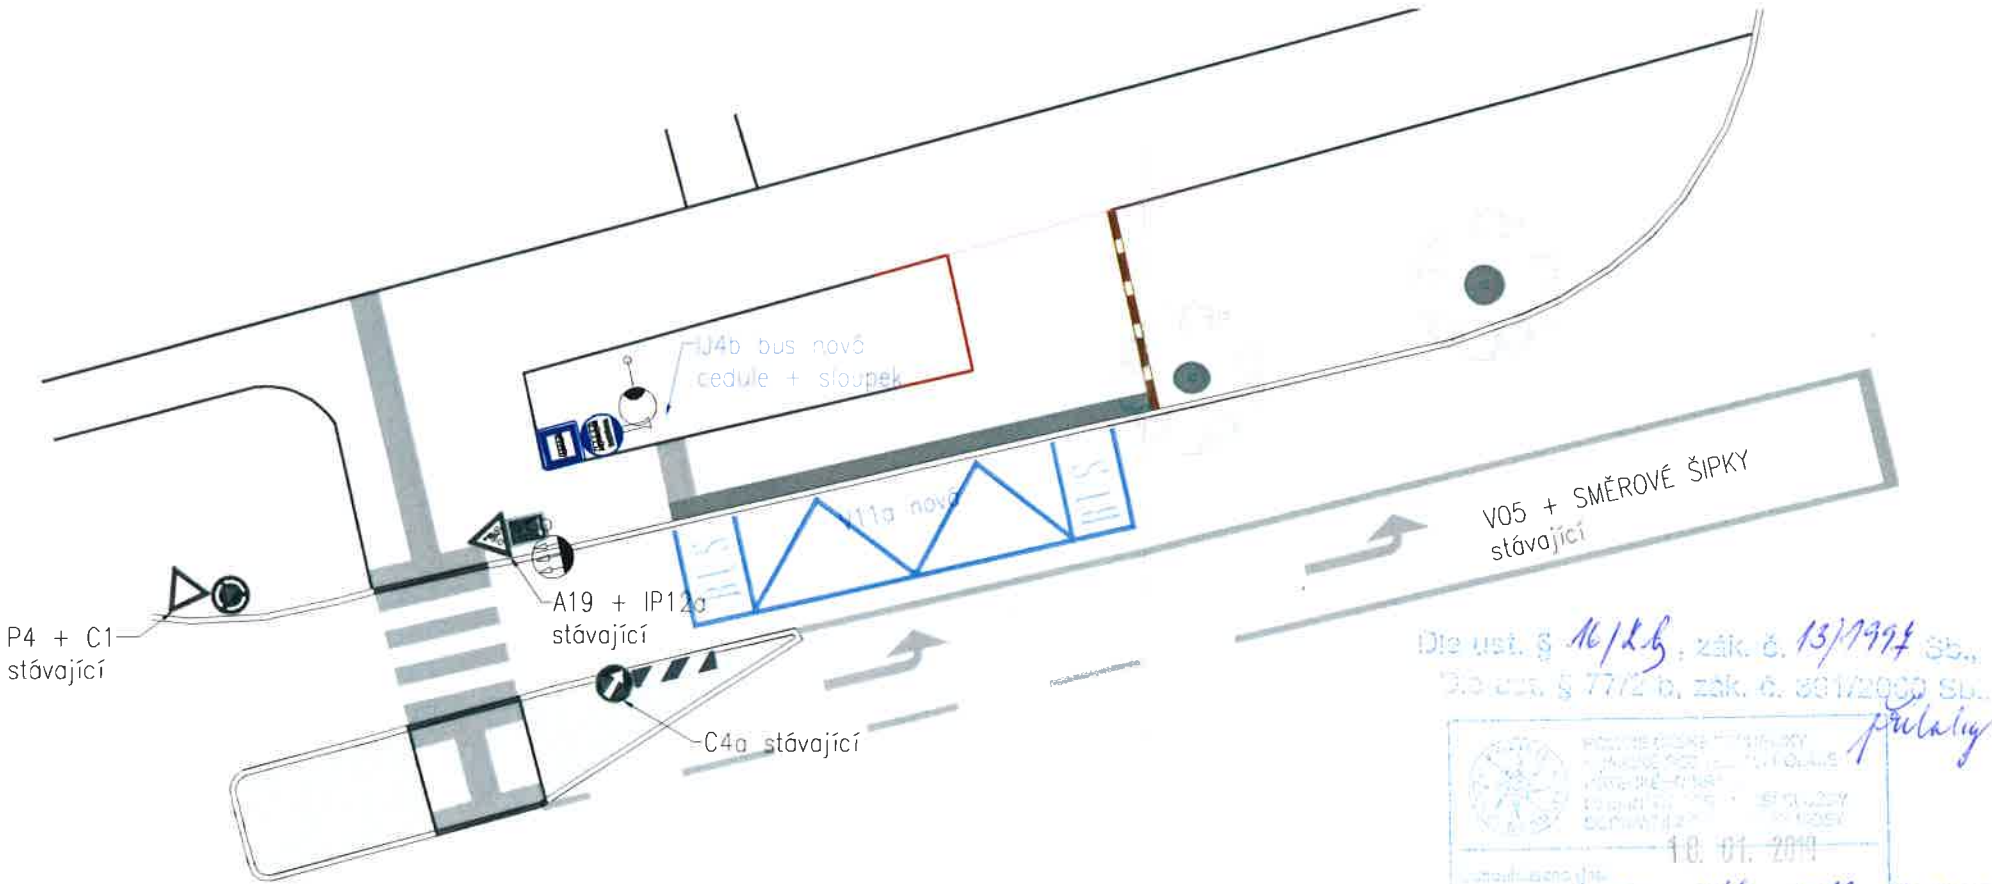

Die ust. § 16/2.5, zák. č. 13/1997 Sb.
3.3.2.2. § 77/2.5, zák. č. 361/2003 Sb.
10.01.2019
4050-1/05-2019-040806
Ing. Starý

SPOLČNOST
MESSOR s.r.o., JANA ŠVERMY 11, 432 01 KADAŇ
IČ 287 38 217, DIČ: CZ28738217
SPOLČNOST ZAPSANÁ U KRAJSKÉHO SOUDU V ÚSTÍ NAD LABEM ODOL C, VLOŽKA 29548
mob.: 607 604 304, e-mail: info@messor.cz, web: http://www.messor.cz
REALIZACE STAVEB, PROJEKČNÍ ČINNOST, TECHNICKÝ A AUTORSKÝ DOZOR, PŘÍPRAVA
VYBĚROVÝCH ŘÍZENÍ (PODLE ZÁKONA O VEŘEJNÝCH ZAKÁZKÁCH), INŽENÝRSKÁ ČINNOST

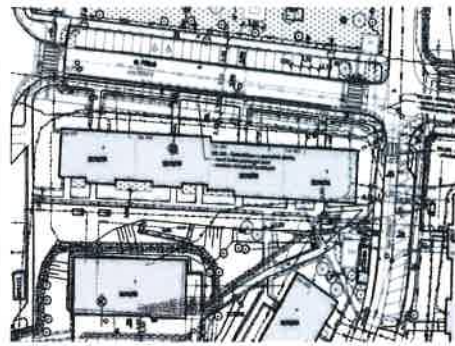

RAZÍTKO:



ZMĚNA: (VE FORMÁTU ČÍSLO, DATUM, POPIS)

01

NÁZEV STAVBY:

ÚPRAVA AUTOBUSOVÉ
ZASTÁVKY LITVÍNOV
Jiráskova směr Litvínov

k.ú. Horní Litvínov

ZODPOVĚDNÝ PROJEKTANT: Ing. MAREK RAPANT

PROJEKTANT: VLADIMÍR ČECHURA

AUTORIZACE:
ČESKÁ KOMORA AUTORIZOVANÝCH INŽENÝRŮ A TECHNICKÝCH ČINNÝCH VE VÝSTAVĚ
OBOR: DOPRAVNÍ STAVBY NEKOLEJOVÁ DOPRAVA – ČÍSLO AUTORIZACE: 03 01 522

PROFESE: DOPRAVNÍ STAVBA

ČÍSLO ZAKÁZKY: 18054

DATUM: 12/ 2018

STUPEŇ PROJEKTOVÉ DOKUMENTACE: UR+SP

INVESTOR: MĚSTO LITVÍNOV
nám. Míru 11
436 01 Litvínov
IČ:00266027

OBJEKT:

KÓTOVÁNÍ V: m

MĚŘÍTKO: 1:200

FORMÁT: A3

NÁZEV VÝKRESU: SITUACE DOPRAVNÍ ZNAČENÍ
ČÍSLO VÝKRESU: D.1.1.2. D)