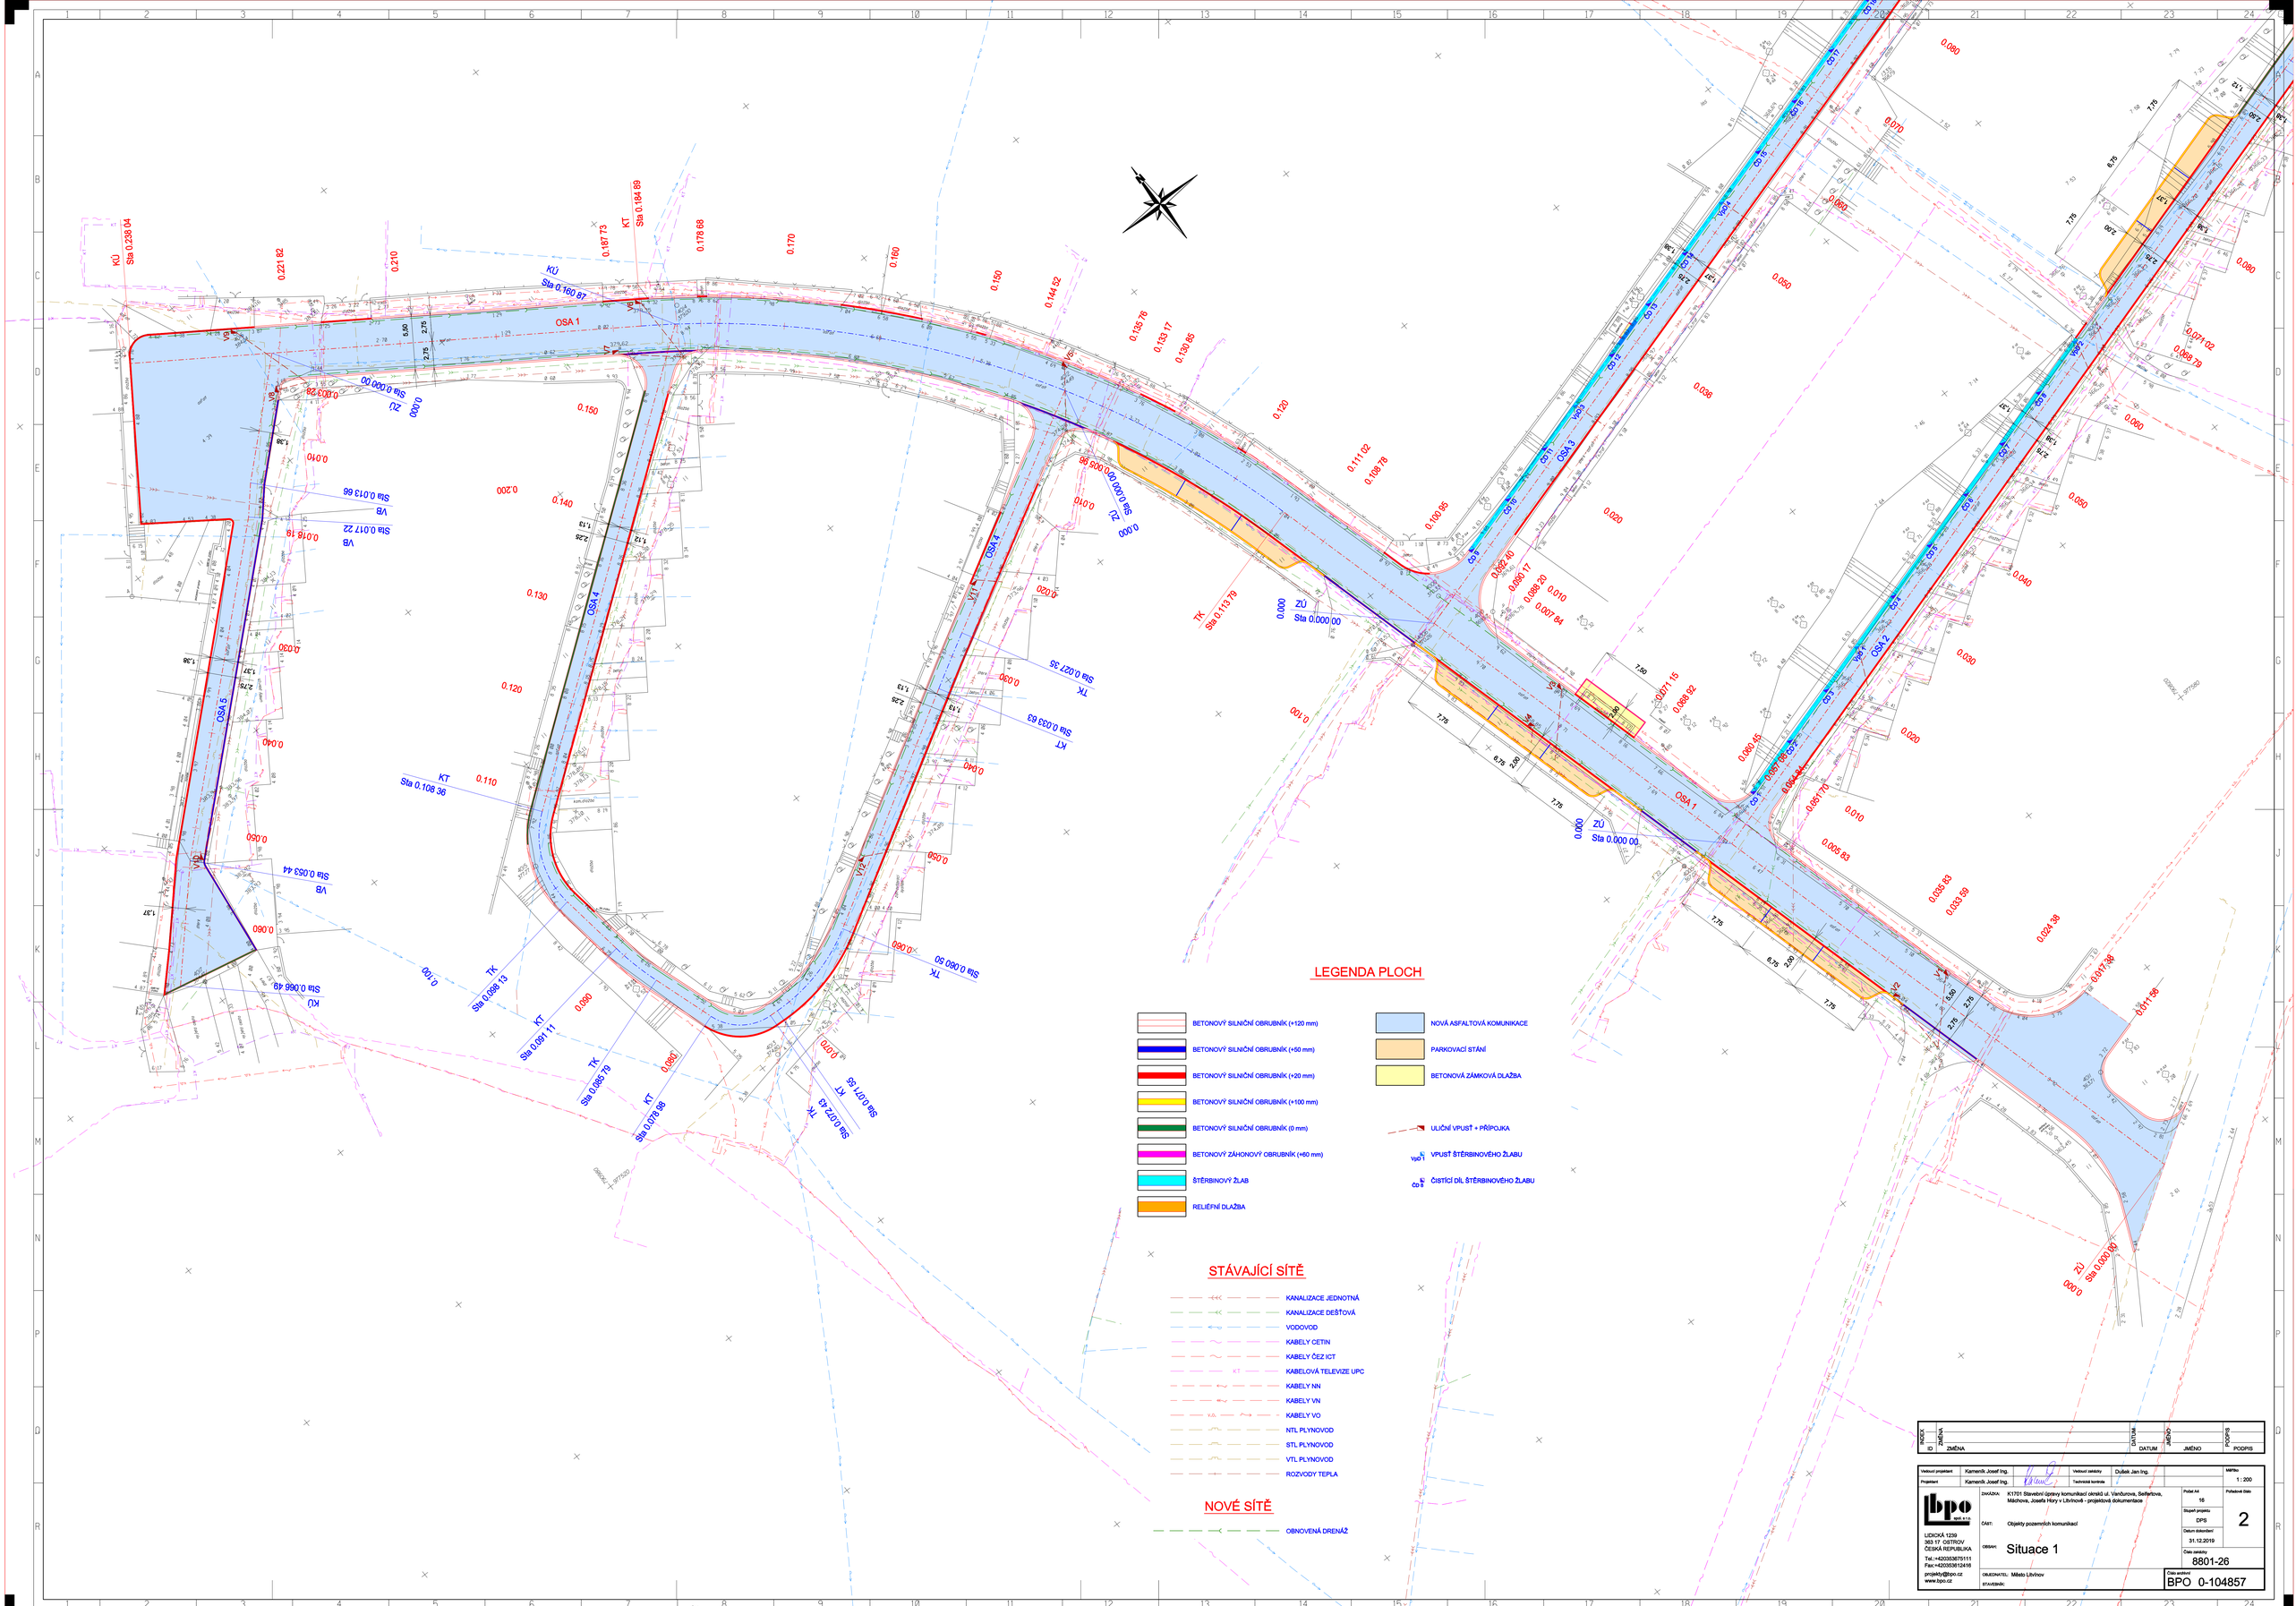

INDEX	ZMĚNA	DATUM	JMÉNO	PODPIS
ID	ZMĚNA	DATUM	JMÉNO	PODPIS

Vedoucí projektant: Kameník Josef Ing. | Vedoucí zakázky: Dušek Jan Ing. | Měřítko: 1 : 200
Projektant: Kameník Josef Ing. | Technická kontrola:

bpo spol. s r.o.
LIDICKÁ 1239
363 17 OSTROV
ČESKÁ REPUBLIKA
Tel.:+420353675111
Fax:+420353612416
projekty@bpo.cz
www.bpo.cz

ZAKÁZKA: K1701 Stavební úpravy komunikací okruhů ul. Vančurova, Seifertova, Máchova, Josefa Hory v Litvínově - projektová dokumentace
Počet A4: 16 | Pořadové číslo: 2
ČÁST: Objekty pozemních komunikací
Stupeň projektu: DPS
Datum dokončení: 31.12.2019
OBSAH: Situace 1
Číslo zakázky: 8901-26
OBJEDNATEL: Město Litvínov
STAVEBNÍK:
Číslo archivní: BPO 0-104857