0+050.00

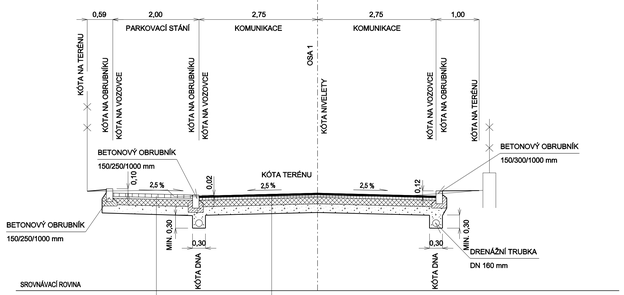

BETONOVÁ DLAŽBA	DL I	ČSN 73 6131 - ČÁST 1	80 mm
LOŽNÍ VRSTVA DLAŽBY	L		40 mm
MECHANICKY ZPEV. KAMENIVO	MZK	ČSN EN 13242	150 mm
ŠTĚRKODRŤ (FRAKCE 0 – 32)	ŠD	ČSN EN 13242	200 mm
GEOTEXTILIE GEOLON PP 40			
CELKEM			470 mm

ASFALTOVÝ BETON STŘEDNĚZRNNÝ	40 mm
POSTŘIK SPOJOVACÍ EMULZNÍ	0,5 kg/m2
OBALOVANÉ KAMENIVO STŘEDNĚZRNNÉ	60 mm
POSTŘIK INFILTRAČNÍ ASFALTOVÝ	1,5 kg/m2
MECHANICKY ZPEVNĚNÉ KAMENIVO	150 mm
ŠTĚRKODRŤ	200 mm
GEOTEXTILIE GEOLON PP 40	
CELKEM	450 mm

0+200.00

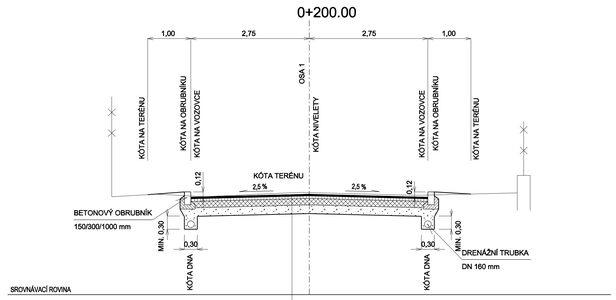

ASFALTOVÝ BETON STŘEDNĚZRNNÝ	40 mm
POSTŘIK SPOJOVACÍ EMULZNÍ	0,5 kg/m2
OBALOVANÉ KAMENIVO STŘEDNĚZRNNÉ	60 mm
POSTŘIK INFILTRAČNÍ ASFALTOVÝ	1,5 kg/m2
MECHANICKY ZPEVNĚNÉ KAMENIVO	150 mm
ŠTĚRKODRŤ	200 mm
GEOTEXTILIE GEOLON PP 40	
CELKEM	450 mm

0+015.00

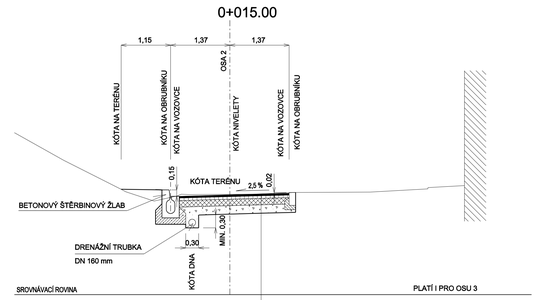

PLATÍ I PRO OSU 3

ASFALTOVÝ BETON STŘEDNĚZRNNÝ	40 mm
POSTŘIK SPOJOVACÍ EMULZNÍ	0,5 kg/m2
OBALOVANÉ KAMENIVO STŘEDNĚZRNNÉ	60 mm
POSTŘIK INFILTRAČNÍ ASFALTOVÝ	1,5 kg/m2
MECHANICKY ZPEVNĚNÉ KAMENIVO	150 mm
ŠTĚRKODRŤ	200 mm
GEOTEXTILIE GEOLON PP 40	
CELKEM	450 mm

INDEX	ZMĚNA	DATUM	JMÉNO	PODPIS
ID	ZMĚNA	DATUM	JMÉNO	PODPIS

Vedoucí projektant	Kameník Josef Ing.	Vedoucí zakázky	Dušek Jan Ing.		Měřítko: 1 : 50
Projektant	Kameník Josef Ing.	Technická kontrola			

bpo spol. s r.o.
LIDICKÁ 1209
363 17 OSTROV
ČESKÁ REPUBLIKA
Tel.:+420353675111
Fax:+420353612416
projekty@bpo.cz
www.bpo.cz

ZAKÁZKA: K1701 Stavební úpravy komunikací okružní ul. Vančurova, Seifertova, Máchova, Josefa Hory v Litvínově - projektová dokumentace

ČÁST: Objekty pozemních komunikací

OBSAH: Vzorové příčné řezy 1

OBJEDNATEL: Město Litvínov

STAVEBNÍK:

Počet A4	6
Pořadové číslo	6
Stupeň projektu	DPS
Datum dokončení	31.12.2019
Číslo zakázky	8801-26
Číslo archivu	BPO 5-104861

...\SITUACE_ST-26.dgn 13.11.2019 13:43:40