


STAVEBNÍ ÚPRAVY PAVILONU "B" - 3.NP 1:50
PŮDORYS- KABINET JAZYKŮ
ZDRAVOTNÉ TECHNICKÉ INSTALACE

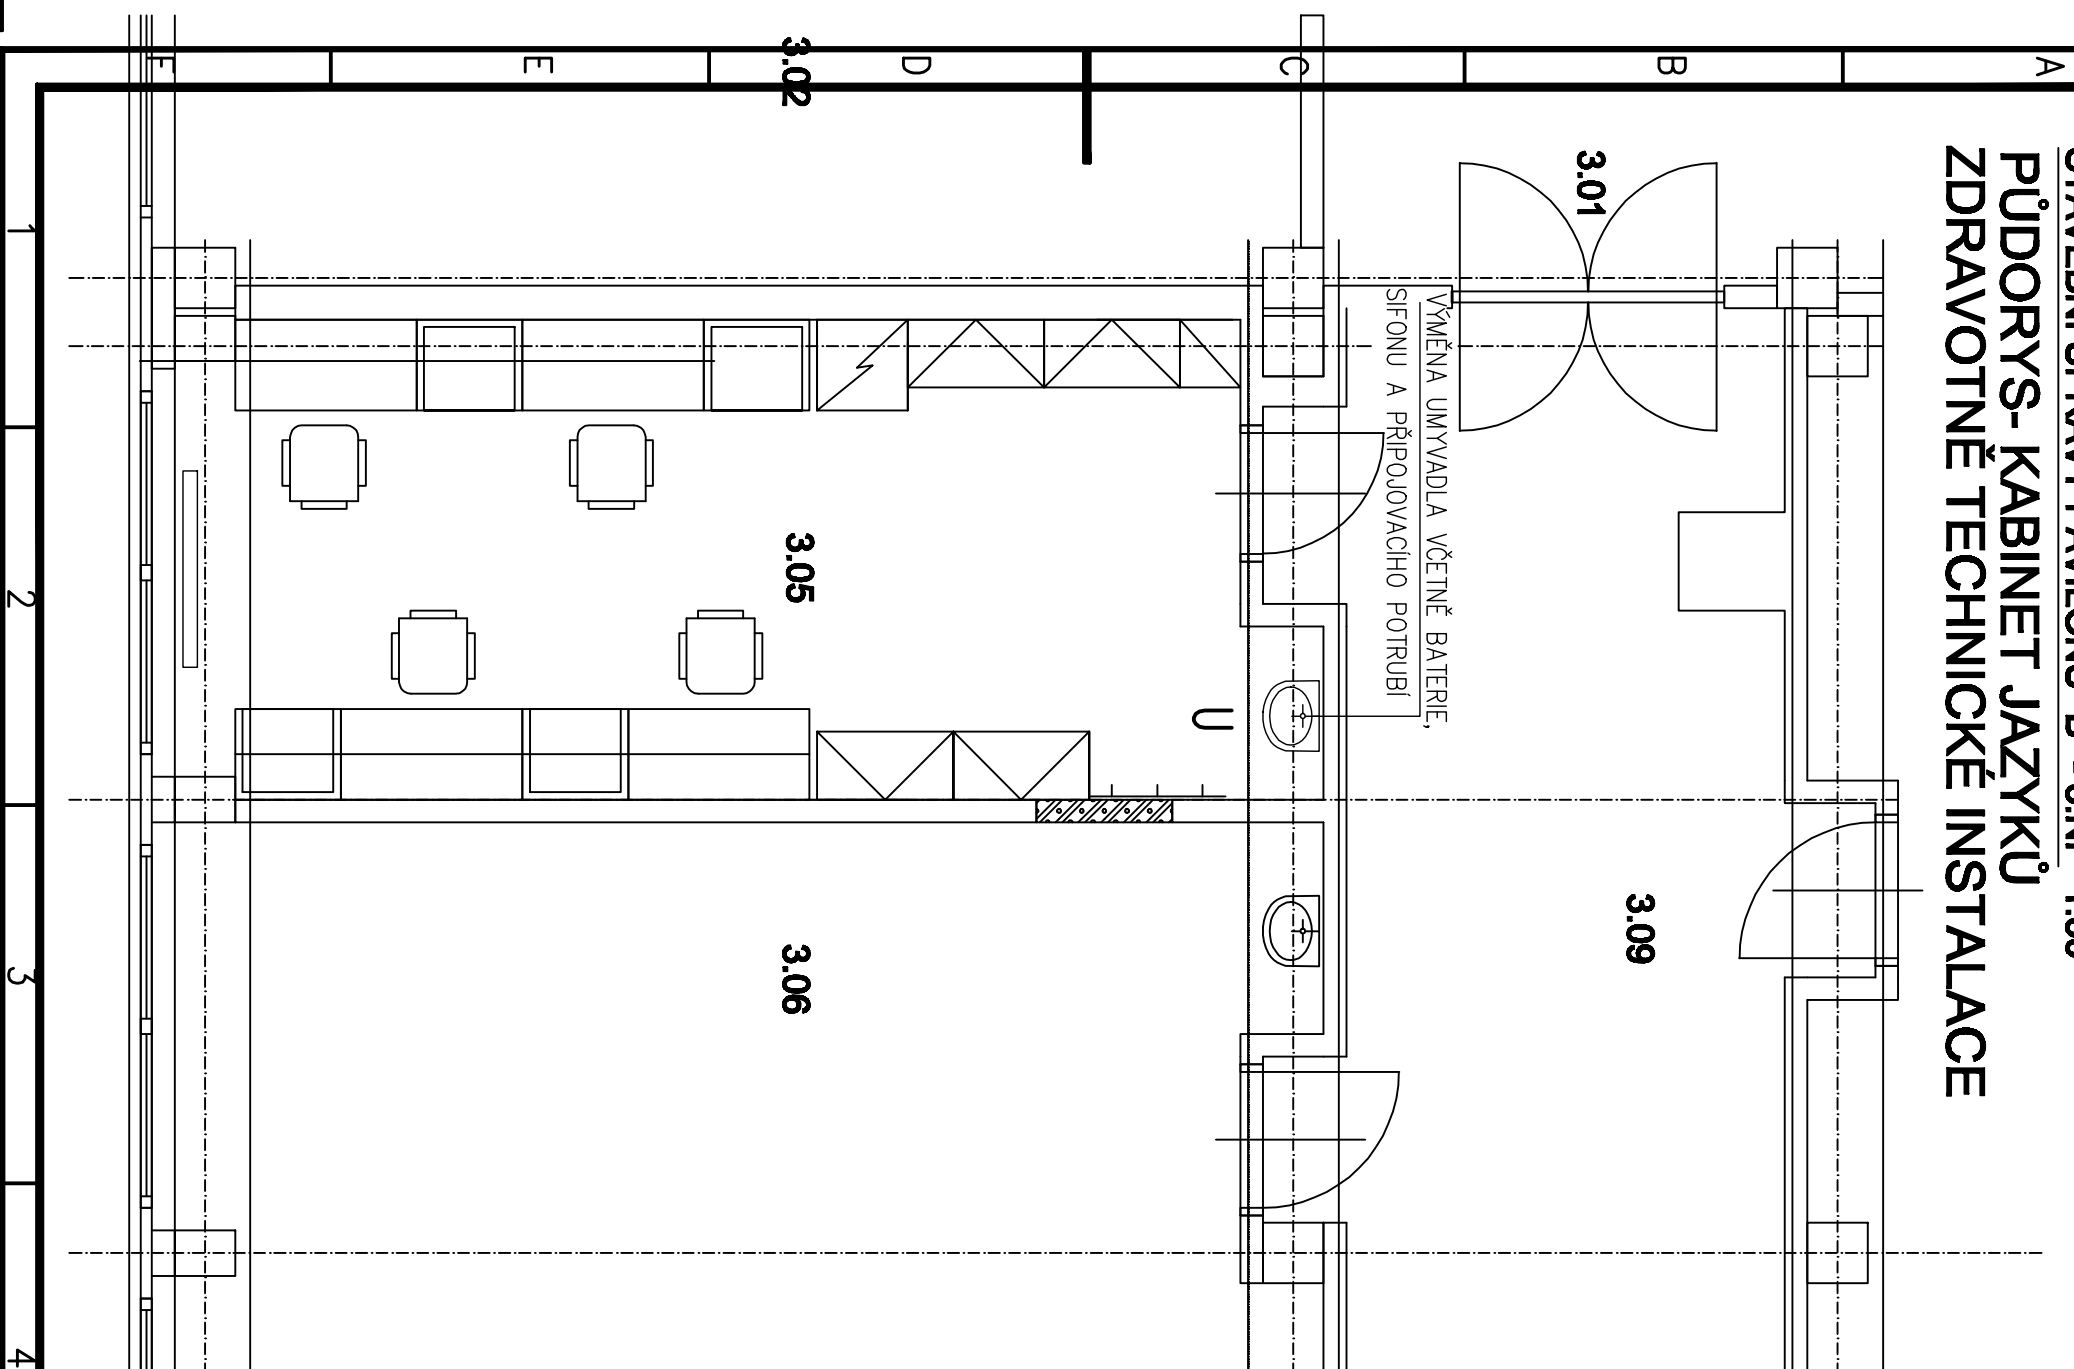


LEGENDA MÍSTNOSTÍ

OZNAČENÍ	NÁZEV MÍSTNOSTI	PLOCHA [m ²]
3.05	Kabinet jazyků	22,84
	CELKOVÁ PLOCHA MÍSTNOSTI	22,84

LEGENDA ZAŘÍZOVACÍCH PŘEDMĚTŮ

Označ.	Popis příslušenství série	Počet / ks
U	Umyvadlo keramické glazované s otvorem pro baterii 50 cm Umyvadlová baterie, stojanová Rohové ventily + sifon chrom	1

INDEX
ZMÉNA
DATUM
JMÉNO
PODPIS

Vedoucí projektant		Vedoucí zakázky		Zátko Tomáš Ing.	1:50	
Projektant	Žemličková Martina	Schválil				
 ®		ZAKÁZKA B 1612 Modernizace infrastruktury základních škol v Litvínově - projektová dokumentace ZŠ Litvínov - Ruská, dok. pro realizaci stavby Dokumentace objektu Zdravotně technické instalace			Počet A4 2	Pořadové číslo 2
BPO spol. s r.o. Lidická 1239 363 01 OSTROV Tel.: +420353675111 Fax: +420353612416 projekty@bpo.cz www.bpo.cz		ČÁST (SO,PS): OBSAH: Pavilion B - Půdorys 3.NP-kabinet jazyků- rozvod vody a kanalizace			Stupeň projektu PST	
OBJEDNATEL: Město Litvínov		Datum dokončení 23.07.2018			Císlo zakázky 8843-26	
		Císlo archivu: BPO 3-100292				