


PAVILON "B" - 2.np - m.č. 3.05
měřítko 1:50

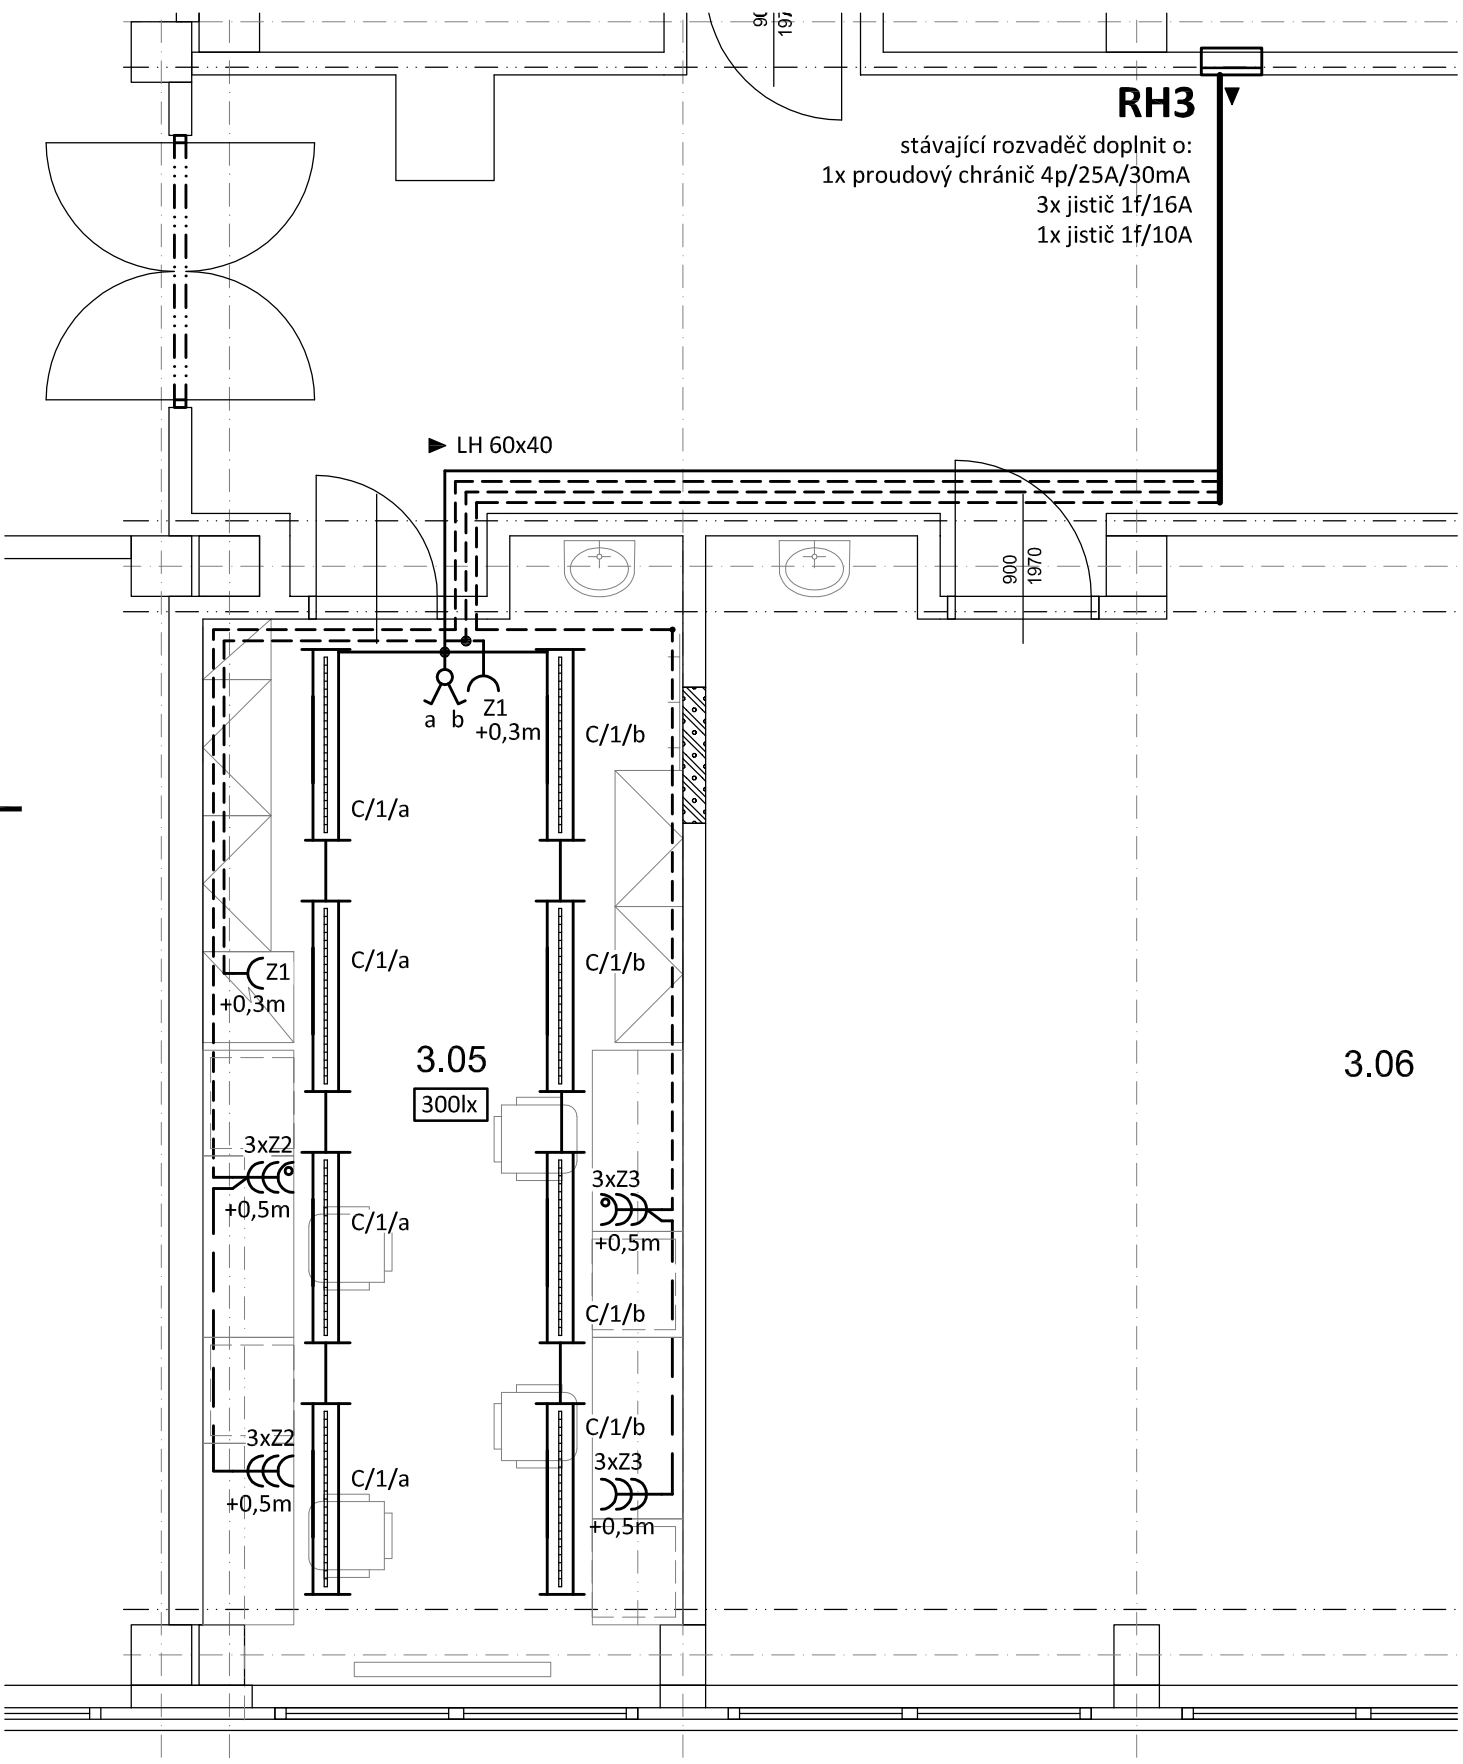

LEGENDA MÍSTNOSTÍ

OZNAČENÍ	NÁZEV MÍSTNOSTI	PLOCHA [m2]	SV. VÝŠKA [m]
3.05	Kabinet jazyků	22,84	3,10
CELKOVÁ PLOCHA MÍSTNOSTÍ		22,84	

TYPY SVÍTIDEL:

C - MODUS LLX 1x36 W bílá mříž., EP
Kód: LLX136BEP

LEGENDA:

- Světelný rozvod - CYKY-J 3x1.5
- Zásuvkové rozvody - CYKY-J 3x2.5
- Společná trasa vedení
- Svítlidla dle popisu
- Sériový přepínač pod omítku, řaz.5, 10A/250V, IP20
- Jednoduchá zásuvka, 16A/250V, IP20
- Jednoduchá zásuvka s přepětovou ochr. - akustickou
- Jednoduché zásuvky ve společném rámečku, 16A/250V, IP20

POZNÁMKA:

Napěťová soustava:
3+NPE stř. 50Hz, 230/400V, TN-C-S
Ochrana před nebezpečným dotykem neživých částí
dle ČSN 33 20000-4-41 ed. 3:
při poruše - automatickým odpojením
doplňková ochrana - doplňujícím ochranným pospojováním
- proudovými chrániči

INDEX	ZMĚNA	DATUM	JMÉNO	PODPIS

Vedoucí projektant		Vedoucí zakázky		Zátka Tomáš Ing.		Měřítka		
Projektant		Rubín Pavel		Technická kontrola		1:50		
<div><div><div><div></div><div></div></div><div>spol. s r.o.</div></div><div>LIDICKÁ 1239 363 17 OSTROV ČESKÁ REPUBLIKA Tel.:+420353675111 Fax:+420353612416 projekty@bpo.cz www.bpo.cz</div></div>		ZAKÁZKA: B 1612 Modernizace infrastruktury základních škol v Litvínově - projektová dokumentace				Počet A4		Pořadové číslo <div>3</div>
		ZŠ Litvínov - Ruská, dok. pro realizaci stavby				Stupeň projektu		
		ČÁST: Dokumentace objektu Silnoproudá zařízení, hromosvod				PST		
		OBSAH: Pavilon B 2.np - m.č. 3.05				Datum dokončení 23.07.2018		
						Číslo zakázky 8843-26		
OBJEDNATEL: Město Litvínov						Číslo archivní BPO 3-100310		
STAVEBNÍK:								