

1	2	3	4	
A				A
B				B
C				C
D				D
E				E
F				F


  


INDEX	ZMĚNA	DATUM	JMÉNO	PODPIS


  


Vedoucí projektant		Vedoucí zakázky	Zátka Tomáš Ing.	Měřítko
Projektant	Rubín Pavel	Technická kontrola		

 <b>LIDICKÁ 1239</b> <b>363 17 OSTROV</b> <b>ČESKÁ REPUBLIKA</b> Tel.: +420353675111 Fax: +420353612416 projekty@bpo.cz www.bpo.cz	ZAKÁZKA: B 1612 Modernizace infrastruktury základních škol v Litvínově - projektová dokumentace  ZŠ Litvínov - Ruská, dok. pro realizaci stavby  ČÁST: Dokumentace objektu Silnoproudá zařízení, hromosvod  OBSAH: <b>Pavilon D rozvaděče</b>  OBJEDNATEL: Město Litvínov STAVEBNÍK:	Počet A4  Stupeň projektu <b>PST</b>  Datum dokončení <b>23.07.2018</b>  Číslo zakázky <b>8843-26</b>	Pořadové číslo  <div style="font-size: 2em; font-weight: bold;">14</div>
	Číslo archivní		
	<b>BPO 3-100325</b>		



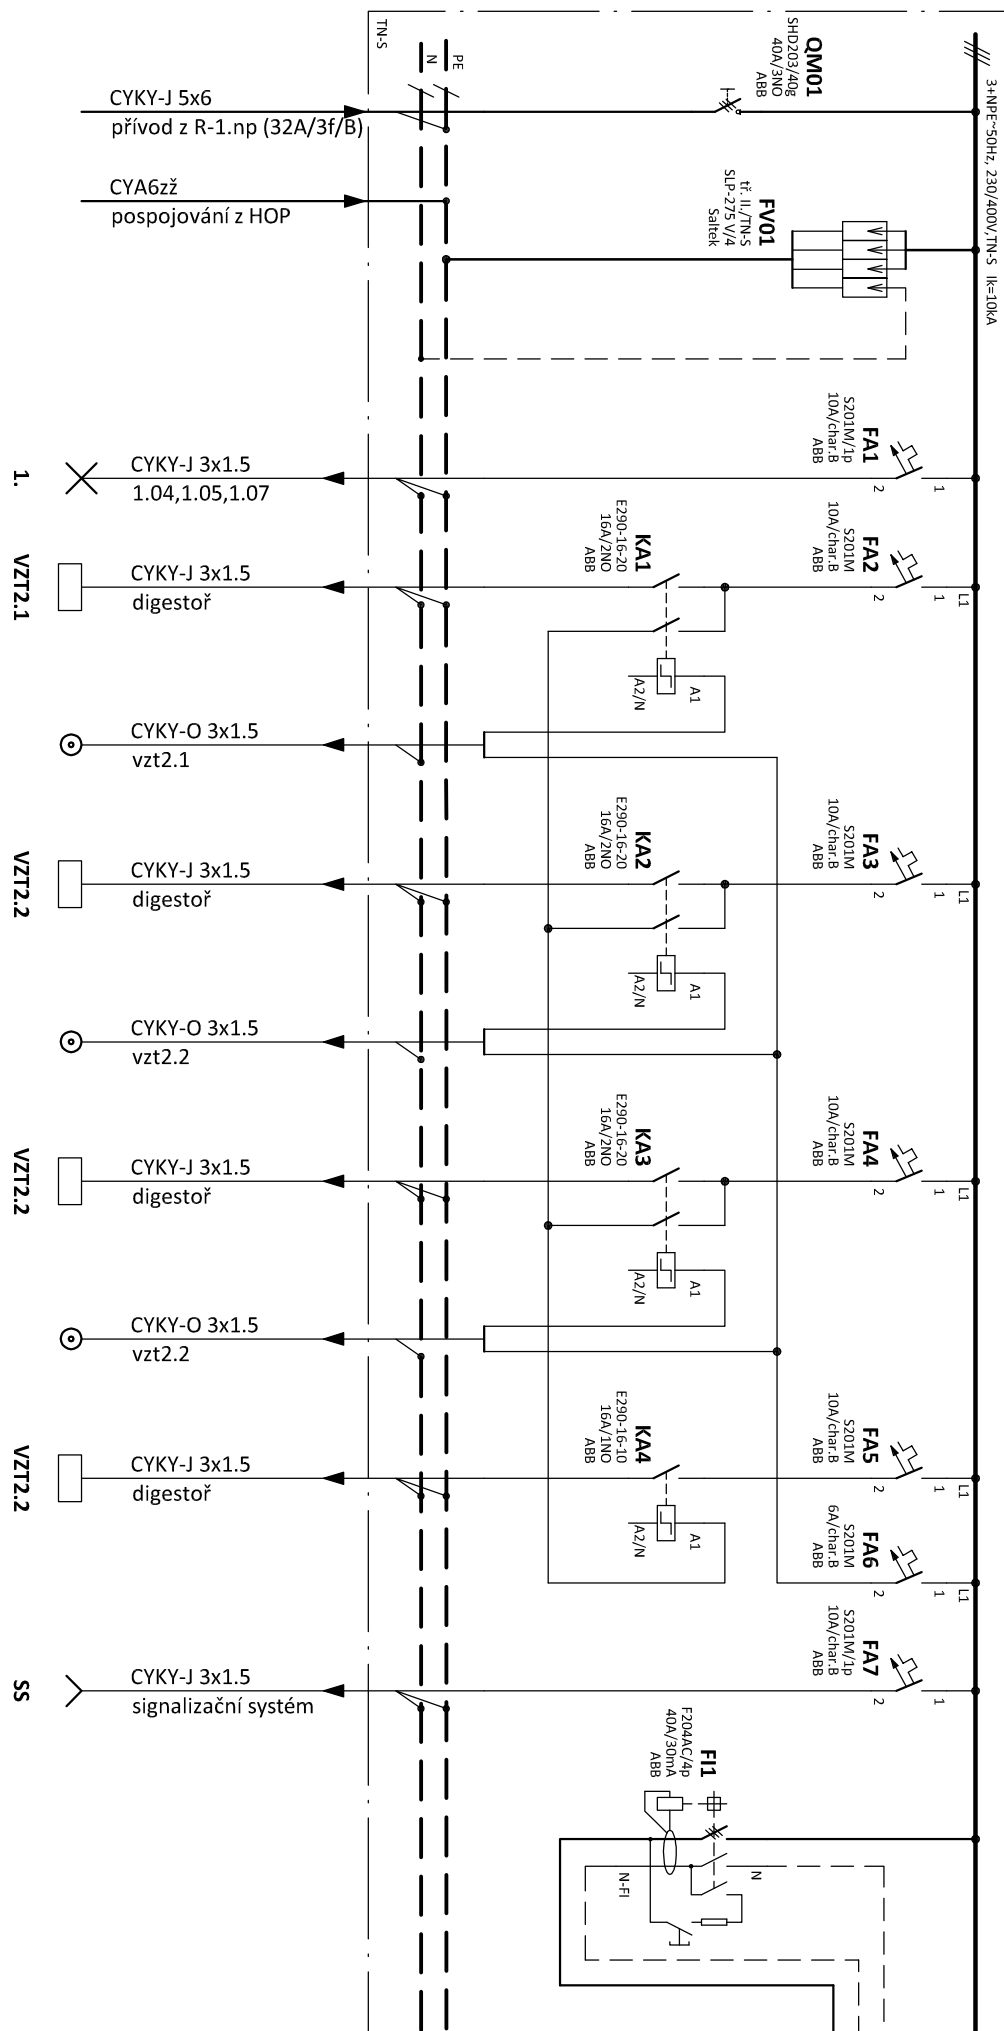

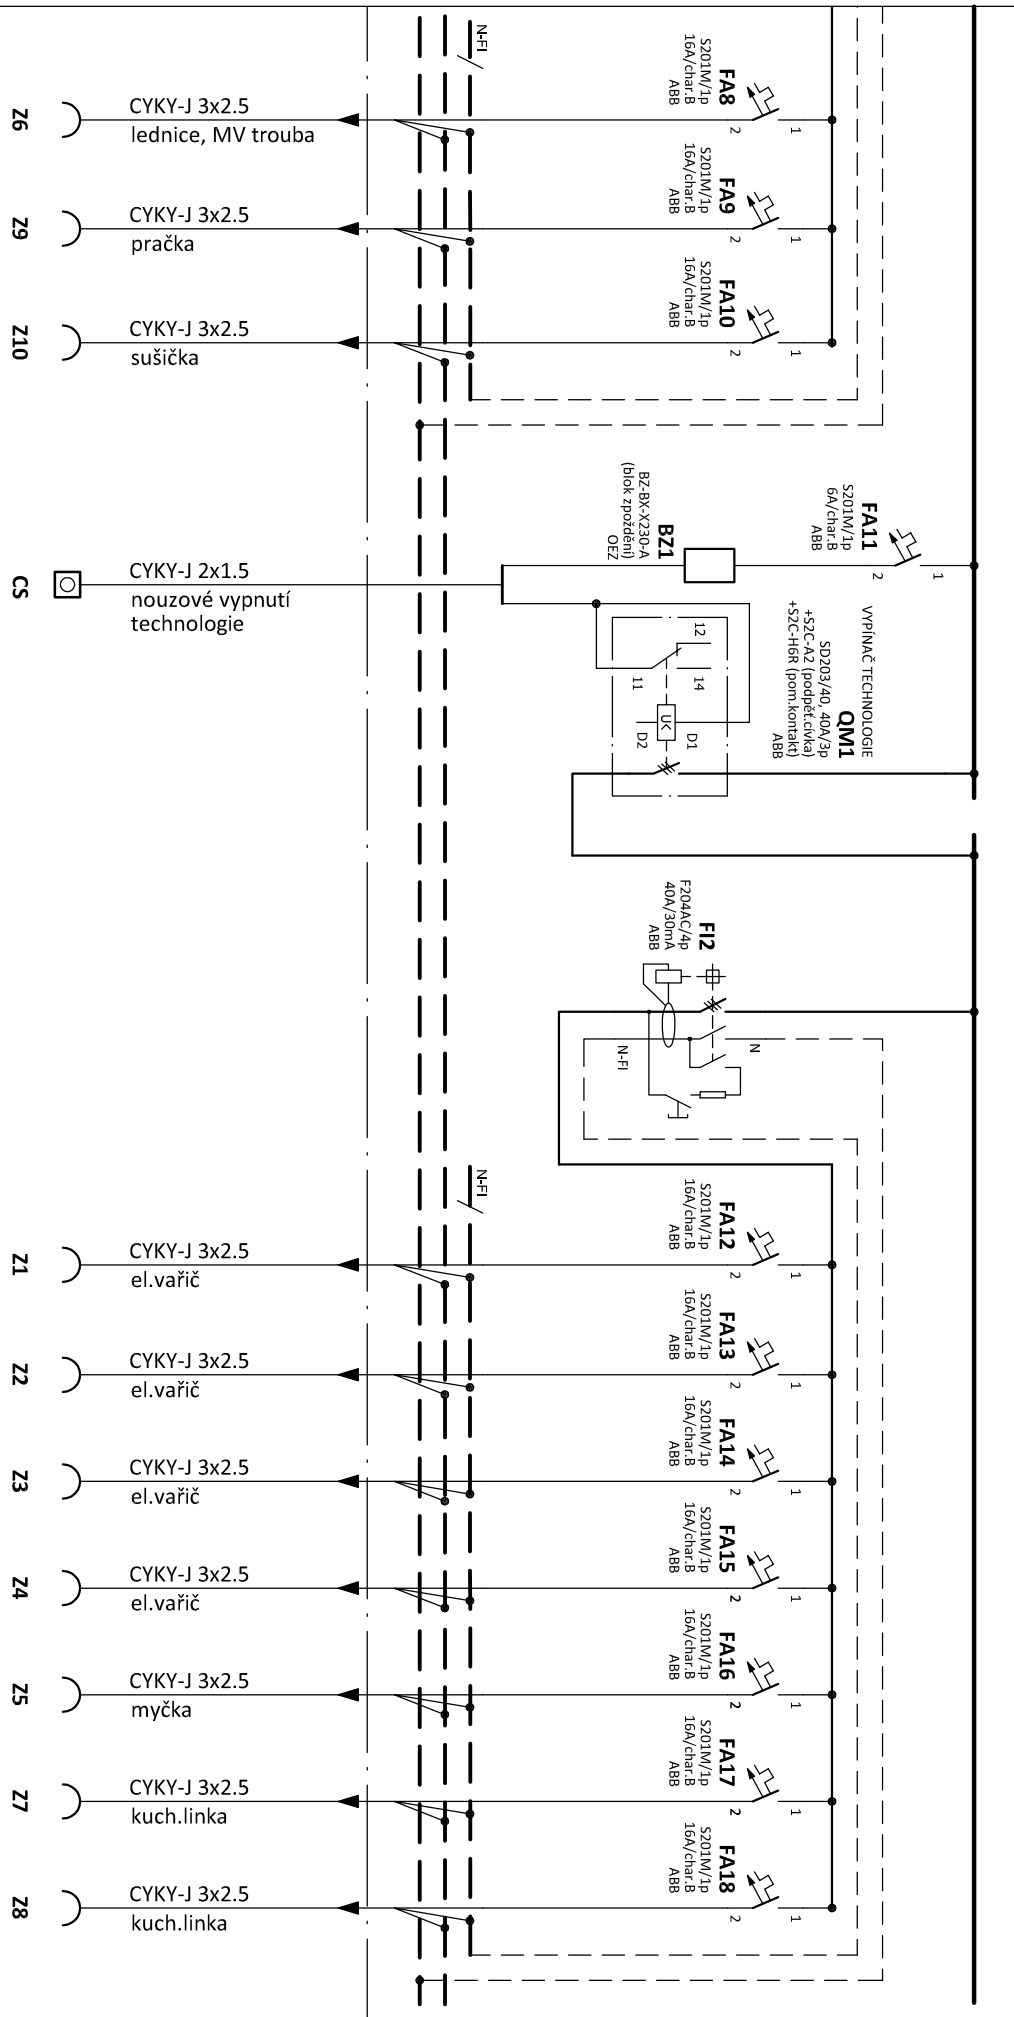

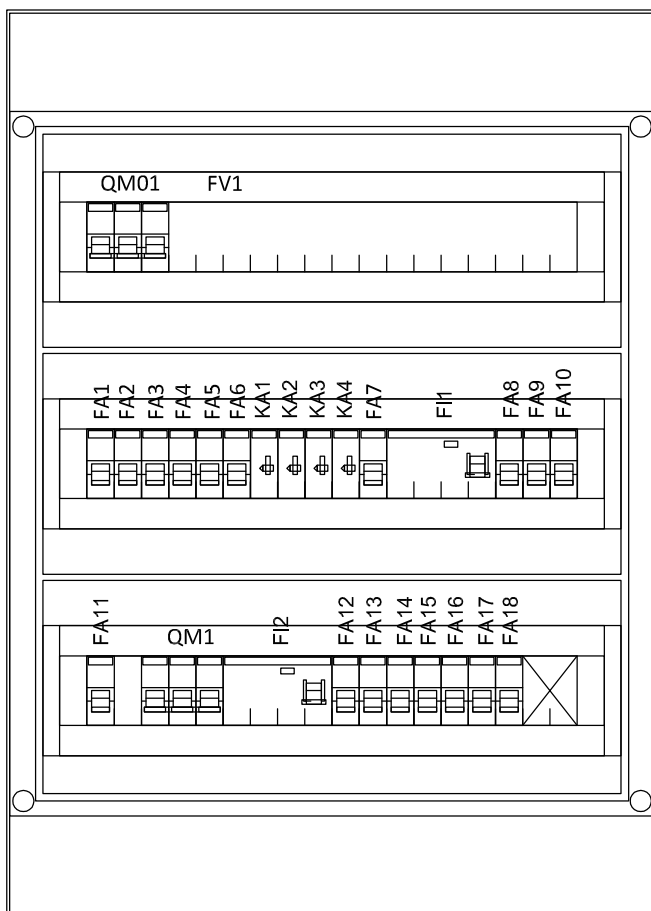
## ROZVADĚČ RP-D1.04



Plastová rozvodnice na povrch,  
typ Mistral41W, s plnými dveřmi, ABB  
3.řady, 54 modulů  
Rozměry: šxvxhl 387x512x119  
Krytí: IP41/ 20

### POZNÁMKA:

Napěťová soustava:  
3+NPE stř. 50Hz, 230/400V, TN-C-S

Ochrana před nebezpečným dotykem neživých částí  
dle ČSN 33 20000-4-41 ed. 3:  
při poruše - automatickým odpojením  
doplňková ochrana - proudovými chrániči  
- doplňujícím ochranným pospojováním

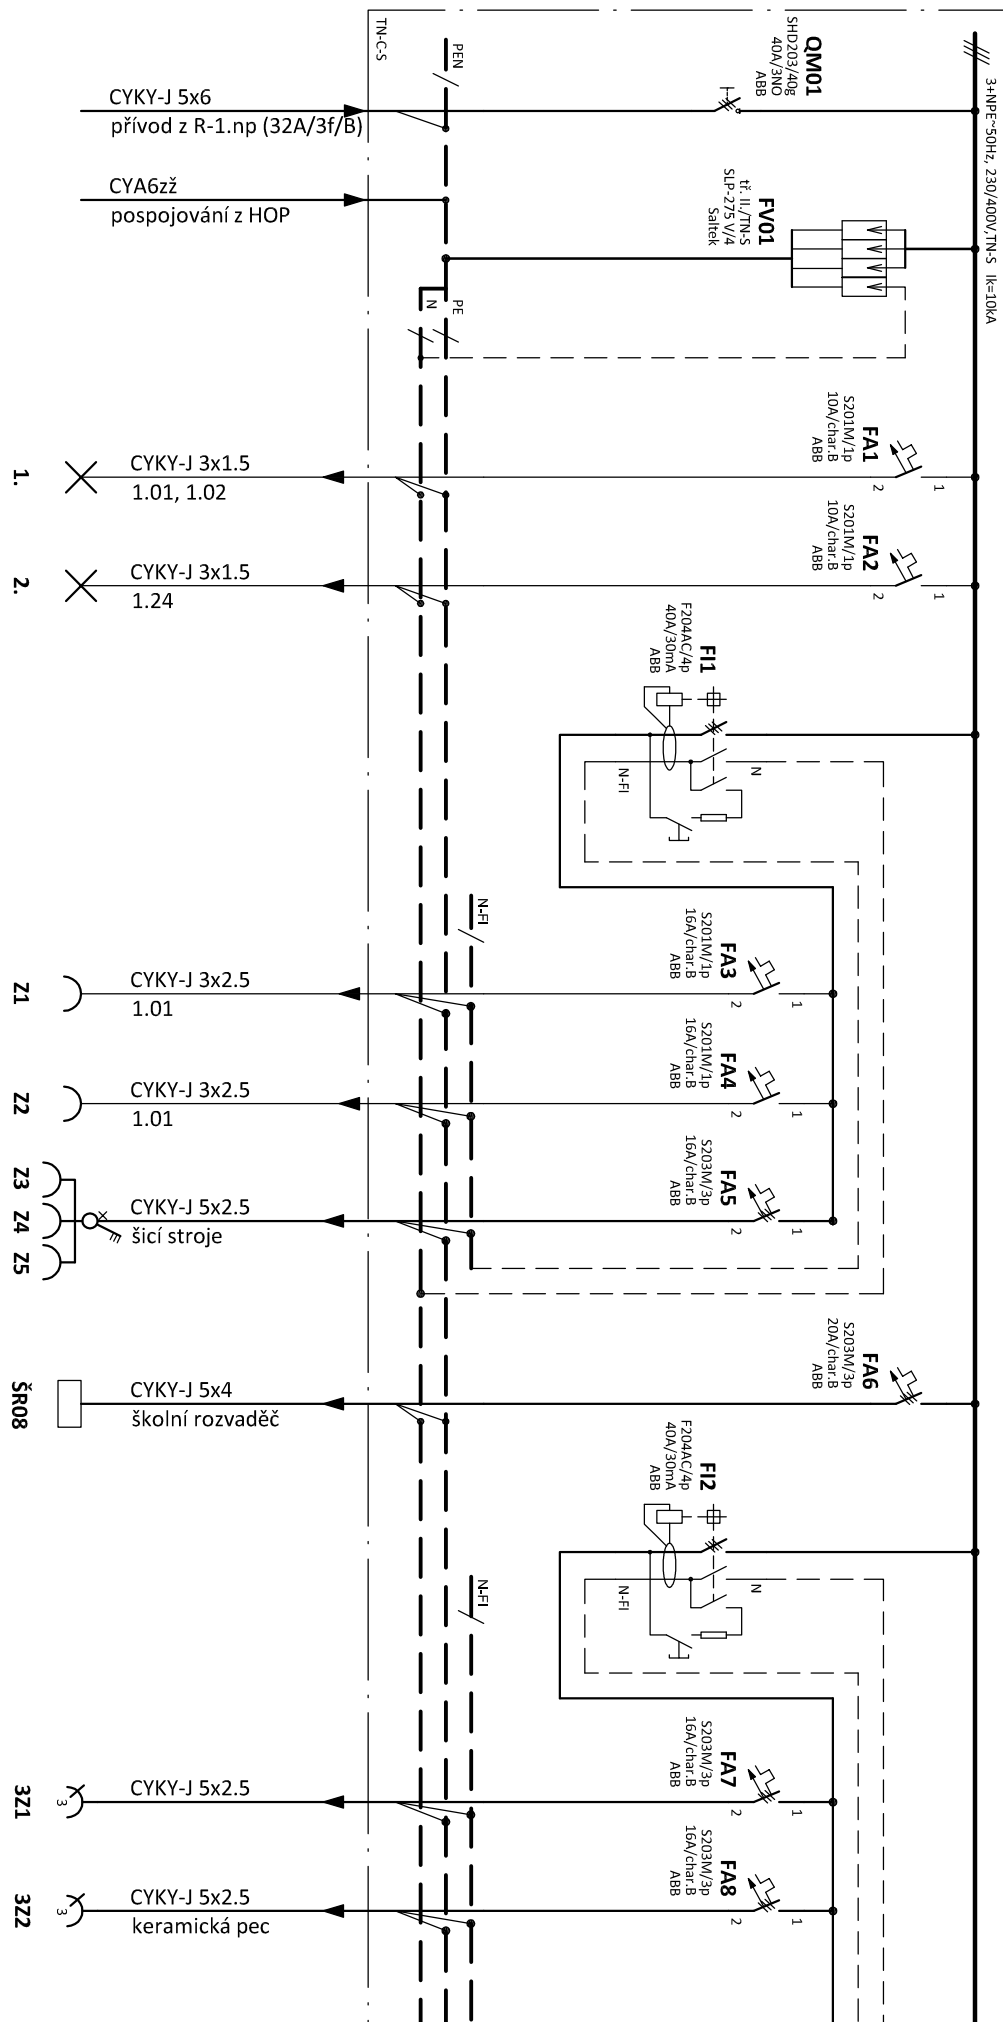

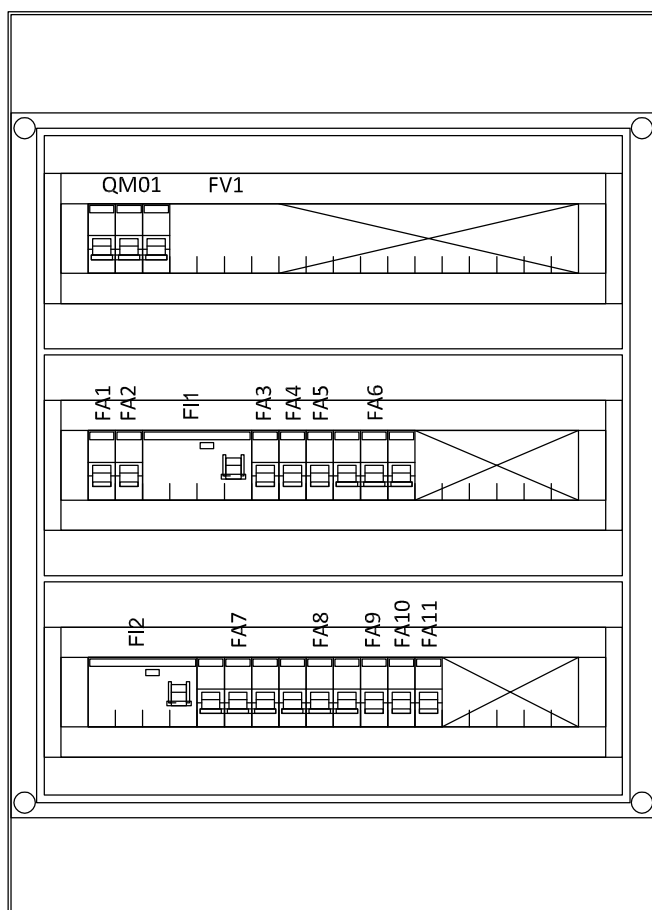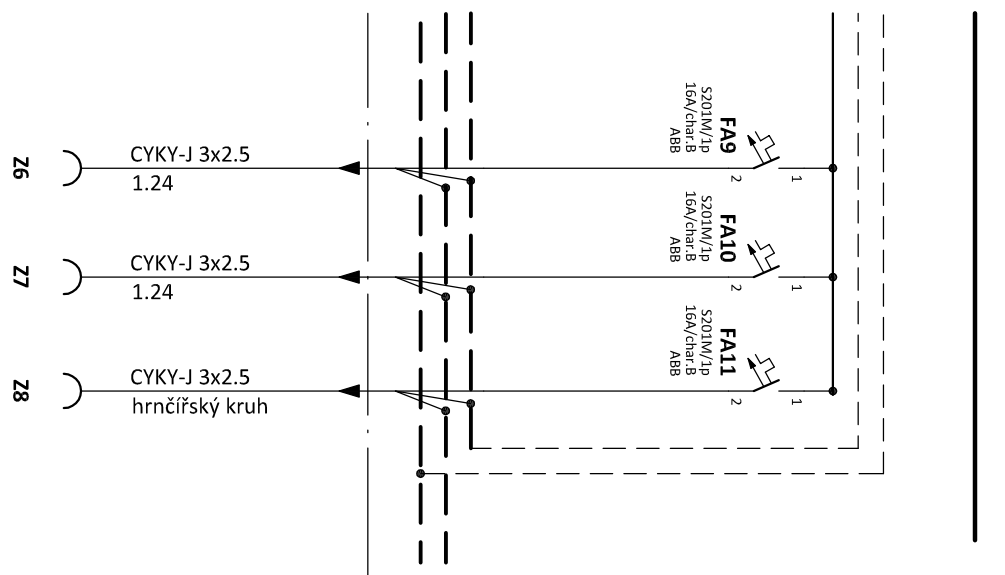

## ROZVADĚČ RP-D1.24

Plastová rozvodnice na povrch,  
typ Mistral41W, s plnými dveřmi, ABB  
3.řady, 54 modulů  
Rozměry: šxvxhl 387x512x119  
Krytí: IP41/ 20

### POZNÁMKA:

Napěťová soustava:  
3+NPE stř. 50Hz, 230/400V, TN-C-S

Ochrana před nebezpečným dotykem neživých částí  
dle ČSN 33 20000-4-41 ed. 3:  
při poruše - automatickým odpojením  
doplňková ochrana - proudovými chrániči  
- doplňujícím ochranným pospojováním