


PAVILON "C" - 3.np - m.č. 3.02 zásuvkové rozvody  
měřítko 1:50

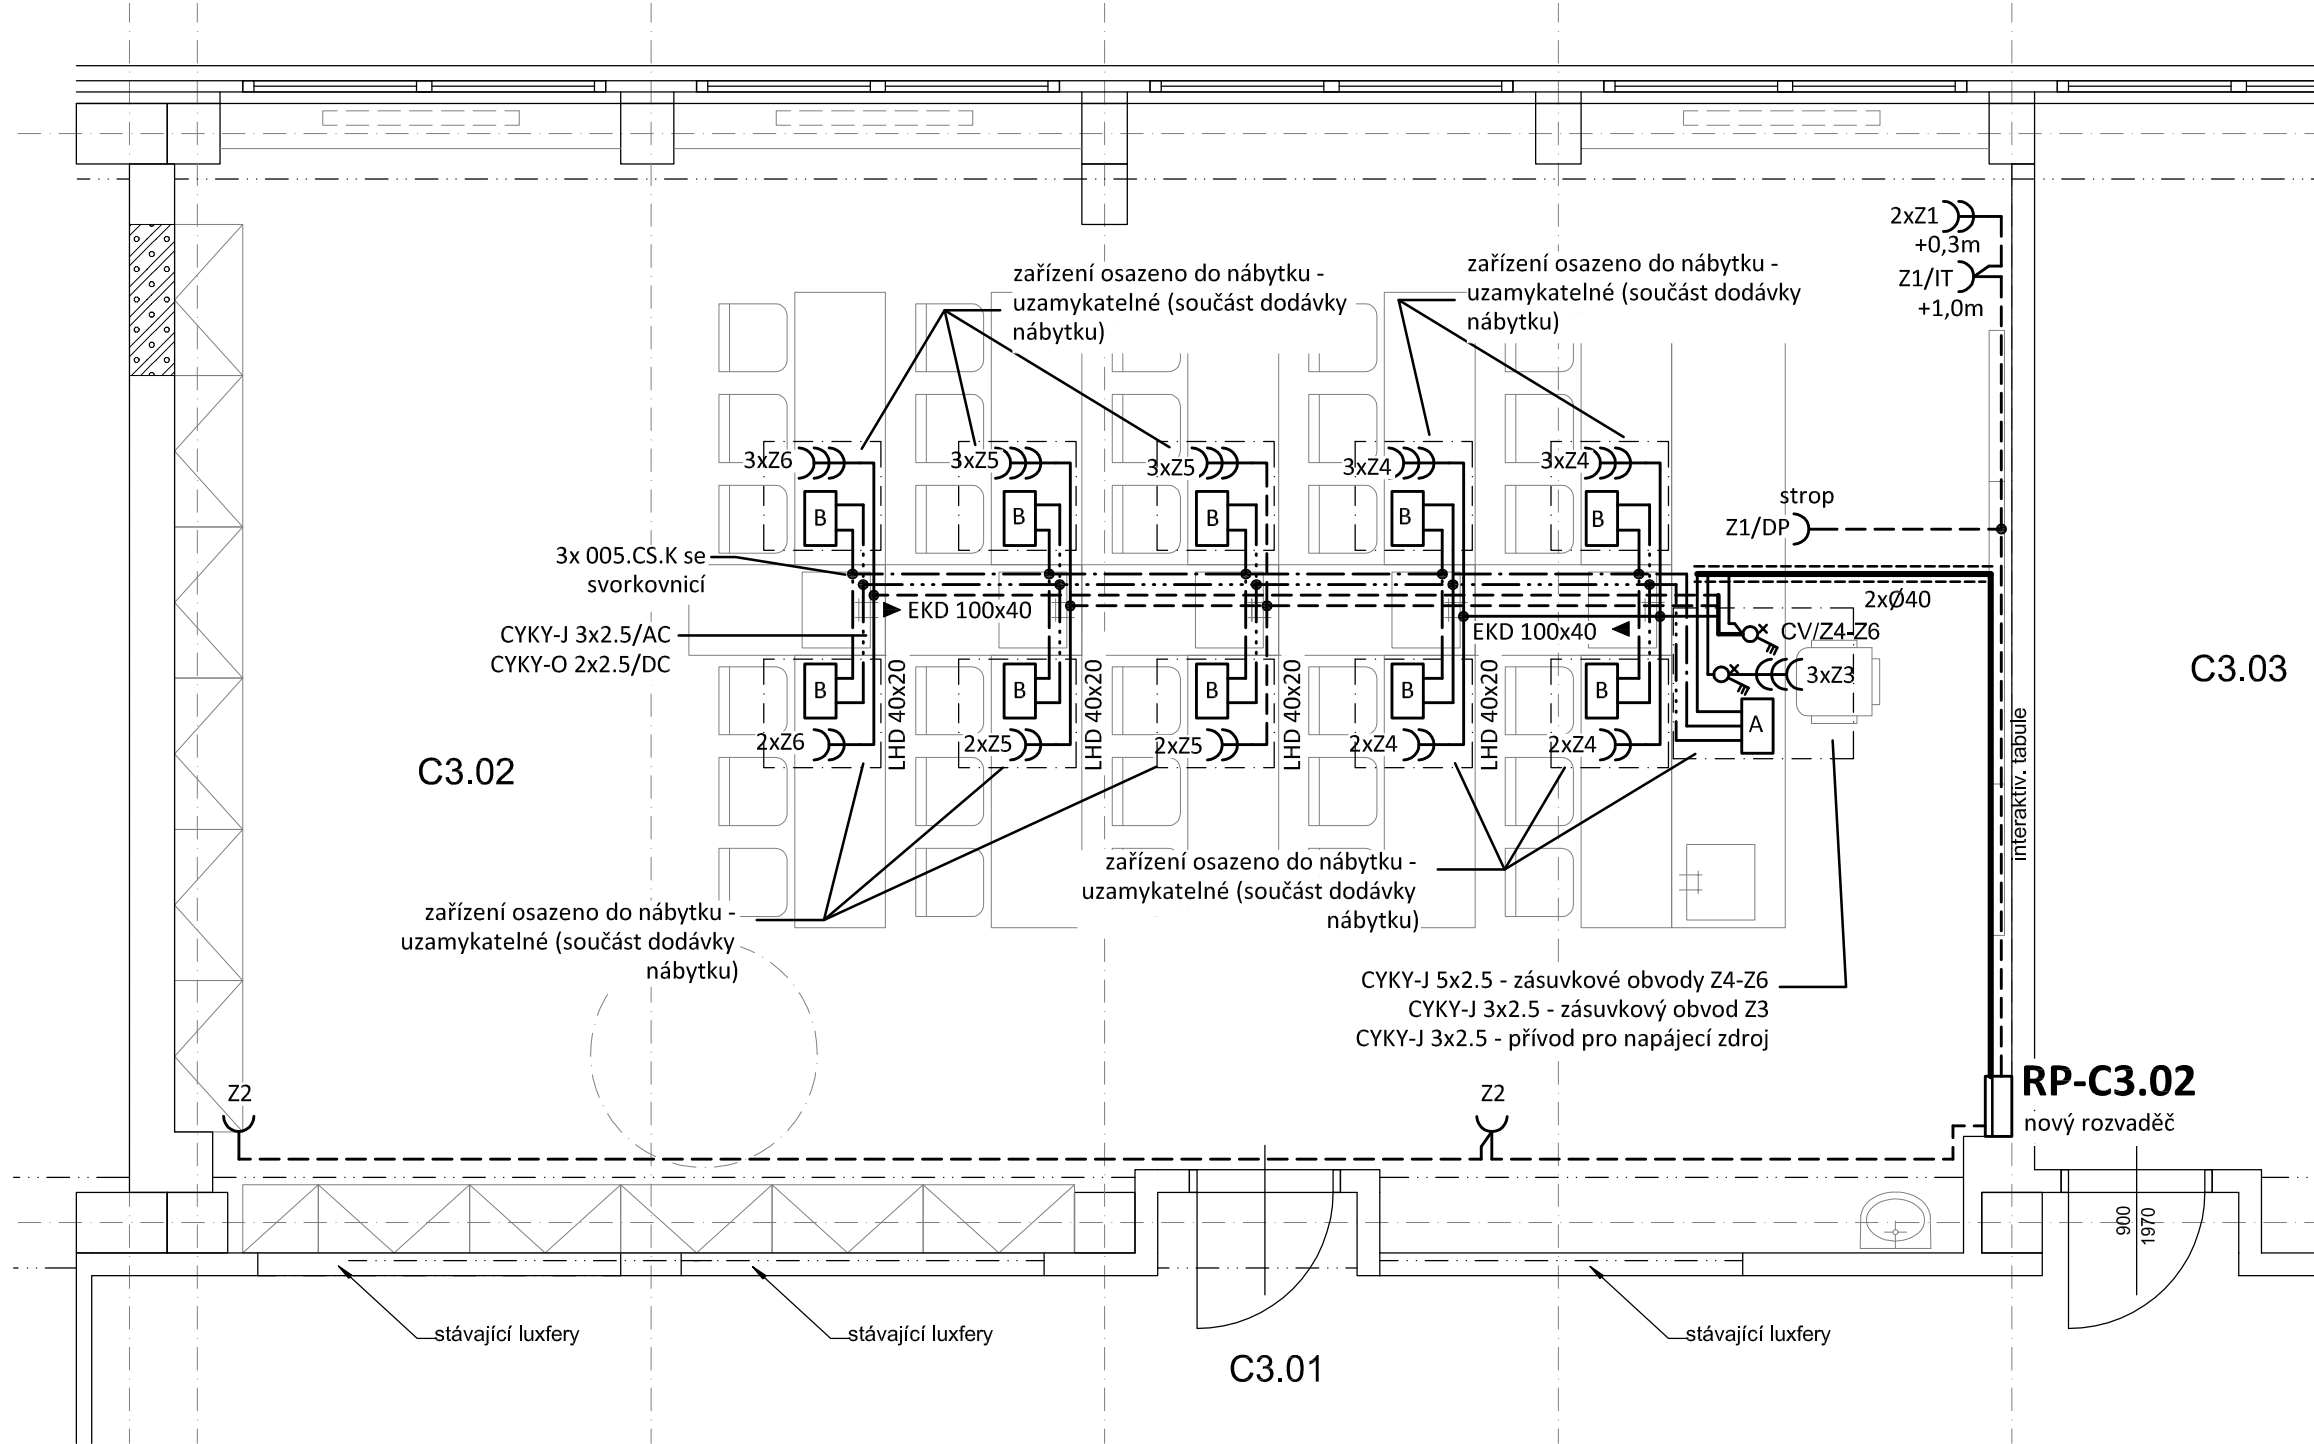

POZNÁMKA:

Napěťová soustava:  
3+NPE stř. 50Hz, 230/400V, TN-C-S (RP..)  
Ochrana před nebezpečným dotykem neživých částí  
dle ČSN 33 20000-4-41 ed. 2:  
při poruše - automatickým odpojením  
doplňková ochrana - doplňujícím ochranným pospojováním  
- proudovými chrániči

LEGENDA MÍSTNOSTÍ

OZNAČENÍ	NÁZEV MÍSTNOSTI	PLOCHA [m2]	SV, VÝŠKA [m]
C3.02	Učebna fyziky	90,12	3,10
CELKOVÁ PLOCHA MÍSTNOSTÍ		90,12	

LEGENDA:

- Společná trasa vedení
- Zásuvkový rozvod (CYKY-J 3x2.5)
- Rozvod malého napětí AC (páteřní rozvod CYKY-J 3x4, odbočky CYKY-J 3x2.5)
- Rozvod malého napětí DC (páteřní rozvod CYKY-O 2x4, odbočky CYKY-O 2x2.5)
- Vedení uloženo v podparapetním kanále
- Vedení uloženo v trubce v podlaze/v kanále po nábytku

- Třífázový spínač, řaz.3S, 16A/400V, IP20
- Jednoduchá zásuvka, 16A/250V, IP20
- Jednoduché zásuvky ve společném rámečku, 16A/250V, IP20
- Zařízení které je součástí dodávky nábytku:


A - elektropanel pro katedru

- 3x jednoduchá zásuvka 16A/230V s vypínačem
- napájecí zdroj 0-25V AC/DC, 10A, IP30 (typ 5312.1)
- zdířky MN 0-25V AC ze zdroje katedry
- zdířky MN 0-25V DC ze zdroje katedry
- vypínač zásuvkových obvodů Z4-Z6

B - elektropanel pro žákovské pracoviště

- 2-3x jednoduchá zásuvka 16A/230V vypínaná z katedry
- zdířky MN 0-25V AC ze zdroje katedry
- zdířky MN 0-25V DC ze zdroje katedry

INDEX	ZMĚNA	DATUM	JMÉNO	PODPIS

Vedoucí projektant		Vedoucí zakázky	Zátko Tomáš Ing.	Měřítka	
Projektant	Rubín Pavel	Technická kontrola		1:50	
 LIDICKÁ 1239 363 17 OSTROV ČESKÁ REPUBLIKA Tel.:+420353675111 Fax:+420353612416 projekty@bpo.cz www.bpo.cz	ZAKÁZKA: B 1612 Modernizace infrastruktury základních škol v Litvínově - projektová dokumentace  ZŠ Litvínov - Ruská, dok. pro realizaci stavby  ČÁST: Dokumentace objektu Silnoproudá zařízení, hromosvod  OBSAH: Pavilon C 3.np - m.č. 3.02 zásuvkové rozvody			Počet A4 3	Pořadové číslo  8
				Stupeň projektu PST	
				Datum dokončení 23.07.2018	
				Číslo zakázky 8843-26	
	OBJEDNATEL: Město Litvínov STAVEBNÍK:			Číslo archivní BPO 3-100319	