


PAVILON "C" - 3.np - m.č. 3.08 zásuvkové rozvody
měřítko 1:50

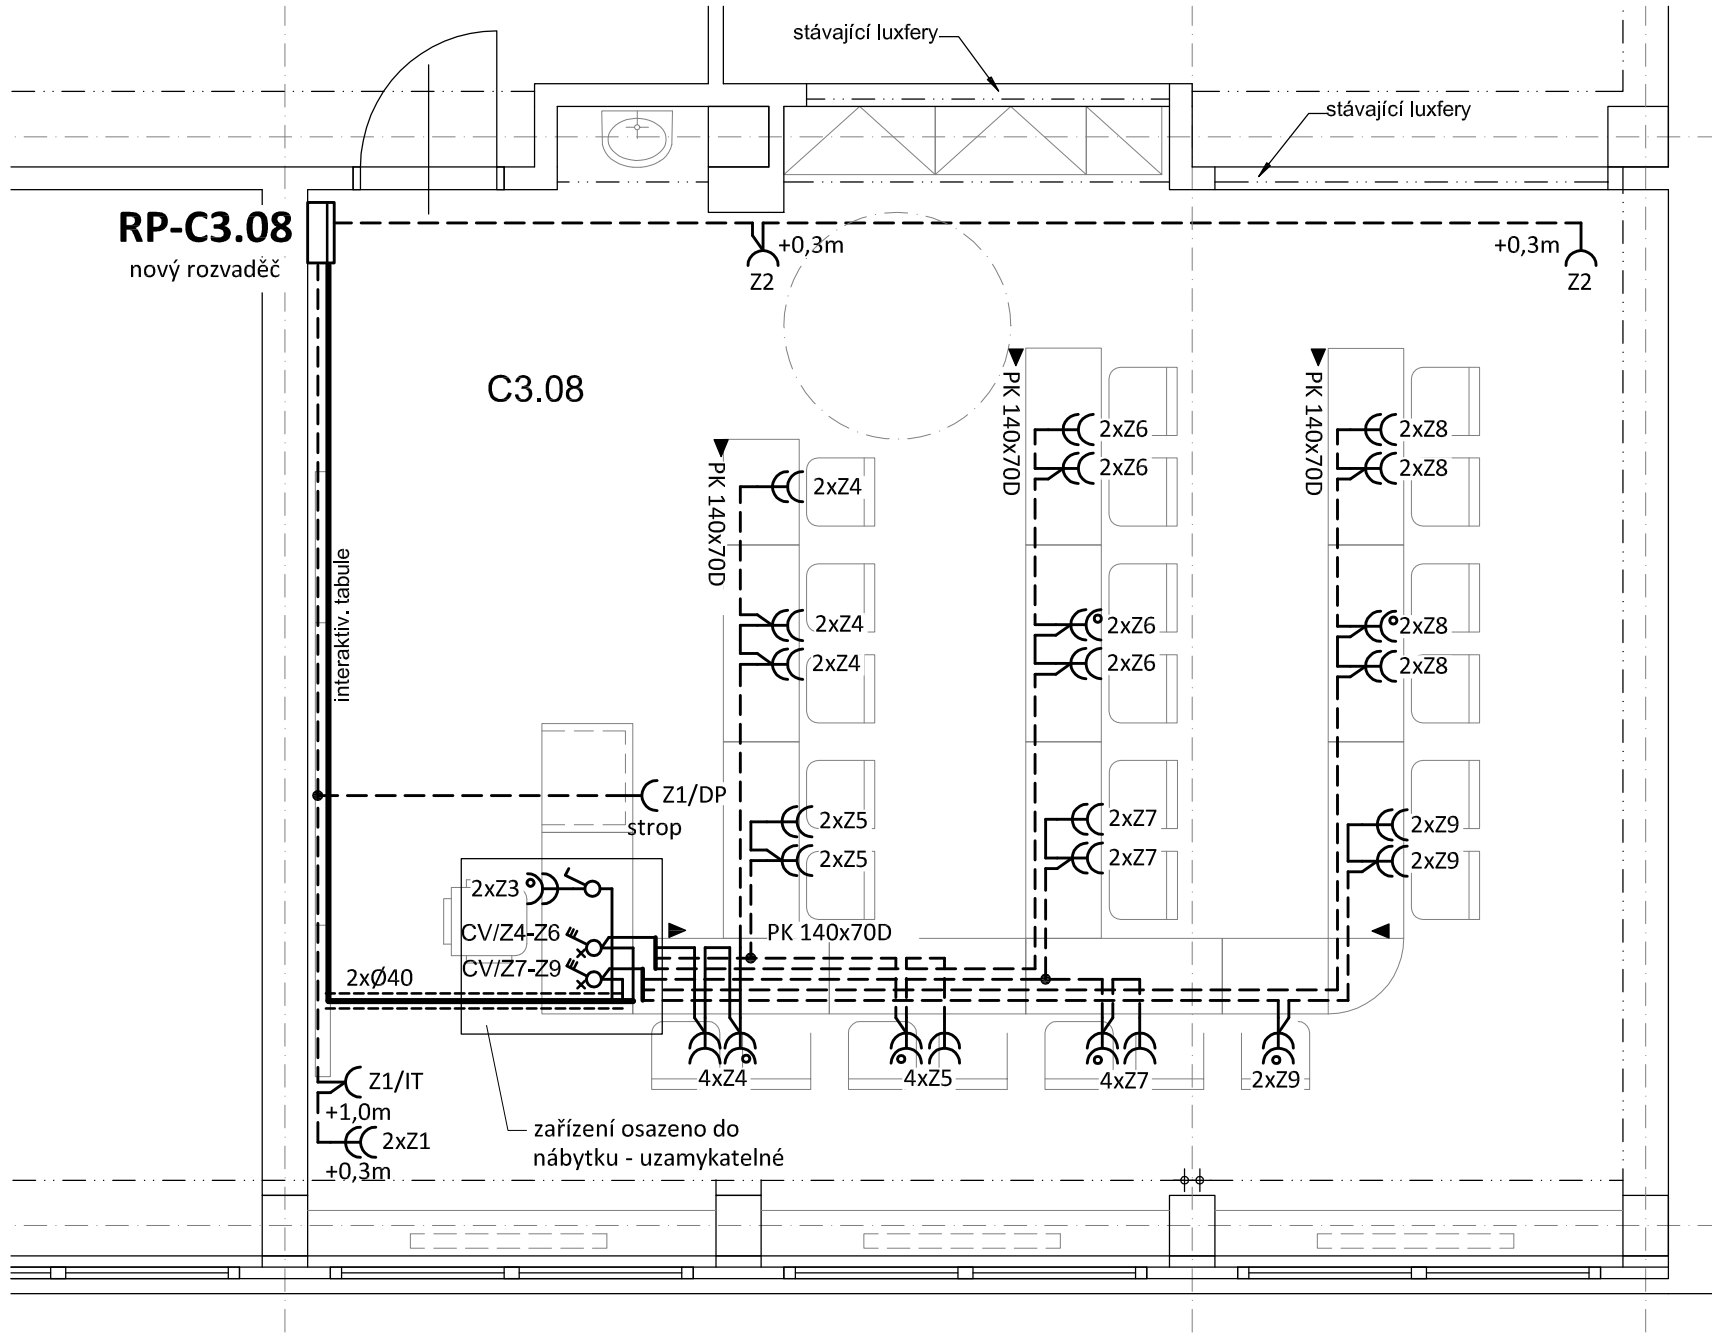

POZNÁMKA:
Napěťová soustava:
3+NPE stř. 50Hz, 230/400V, TN-C-S (RP..)
Ochrana před nebezpečným dotykem neživých částí
dle ČSN 33 20000-4-41 ed. 2:
při poruše - automatickým odpojením
doplňková ochrana - doplňujícím ochranným pospojováním
- proudovými chrániči


LEGENDA MÍSTNOSTÍ

OZNAČENÍ	NÁZEV MÍSTNOSTI	PLOCHA [m2]	SV, VÝŠKA [m]
C3.08	Učebna jazyků	64,88	3,10
CELKOVÁ PLOCHA MÍSTNOSTÍ		64,88	

LEGENDA:

- Společná trasa vedení
- Zásuvkový rozvod (CYKY-J 3x2.5)
- Rozvod malého napětí (CYKY-O 2x4/DC, CYKY-J 3x4/AC)
- Vedení uloženo v podparapetním kanále
- Vedení uloženo v trubce v podlaze/v kanále po nábytku
- Třípólový spínač, řaz.3S, 16A/400V, IP20
- Jednoduchá zásuvka, 16A/250V, IP20
- Jednoduché zásuvky ve společném rámečku, 16A/250V, IP20
- Jednoduchá zásuvka, 16A/250V, IP20 s přepěť.ochranou

INDEX	ZMĚNA	DATUM	JMÉNO	PODPIS

Vedoucí projektant	Rubín Pavel	Vedoucí zakázky	Zátko Tomáš Ing.	Měřítka	1:50
Projektant		Technická kontrola		Počet A4	3
 LIDICKÁ 1239 363 17 OSTROV ČESKÁ REPUBLIKA Tel.:+420353675111 Fax:+420353612416 projekty@bpo.cz www.bpo.cz	ZAKÁZKA: B 1612 Modernizace infrastruktury základních škol v Litvínově - projektová dokumentace			Stupeň projektu	PST
	ČÁST: Dokumentace objektu Silnoproudá zařízení, hromosvod			Datum dokončení	23.07.2018
	OBSAH: Pavilon C 3.np - m.č. 3.08 zásuvkové rozvody			Číslo zakázky	8843-26
	OBJEDNATEL: Město Litvínov STAVEBNÍK:			Číslo archivní	BPO 3-100321