



1	2	3	4	5	6	7	8	9	10	11	12
---	---	---	---	---	---	---	---	---	----	----	----

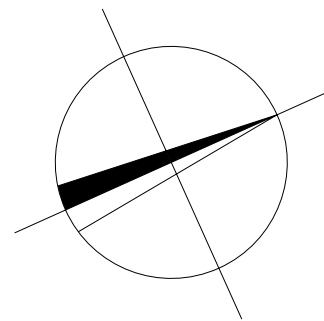

5	6	7	8
---	---	---	---

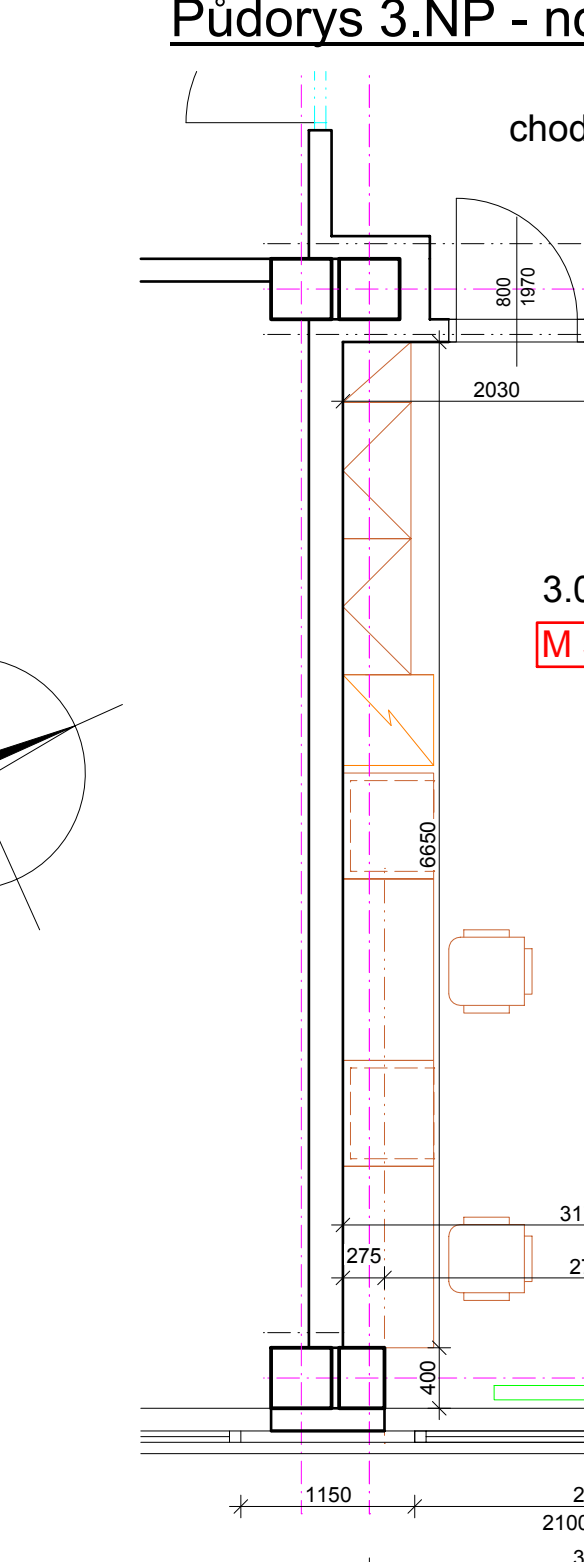

LEGENDA MÍSTNOSTÍ							
OZNAČENÍ	NÁZEV MÍSTNOSTI	PLOCHA [m2]	SV. VÝŠKA [m]	PODLAHA	STĚNA	STROP	POZNÁMKA
3.05	Kabinet jazyků <b>M 58</b>	22,84	3,27/3,15	PVC, SL	ŠO, KO(1800), M	ŠO, M	KO u umyvadel
	CELKOVÁ PLOCHA MÍSTNOSTÍ	22,84					


F	VYSVĚTLIVKY:	
	PVC - celoplošné lepené PVC	ŠO - štuková omítka
	SL - soklová lišta z PVC	M - malba
	KO - keramický obklad (výška v mm)	

LEGENDA MÍSTNOSTÍ							
OZNAČENÍ	NÁZEV MÍSTNOSTI	PLOCHA [m <sup>2</sup> ]	SV. VÝŠKA [m]	PODLAHA	STĚNA	STROP	POZNÁMKA
3.05	Kabinet jazyků <b>M 58</b>	22,84	3,15	PVC, SL	KO(1500), M	SDK	KO u umyvadla
	CELKOVÁ PLOCHA MÍSTNOSTÍ	<b>22,84</b>					


VYSVĚTLIVKY:		
<u>Podlahy:</u>	<u>Stěny:</u>	<u>Stropy:</u>
PVC - vysoký stupeň zátěže (třída 34)	KO - keramický obklad (výška v mm)	SDK - sádkartonový podhled
SL - soklová lišta z PVC	M - malba	

Podlahy:  
PVC - vysoký stupeň zátěže (třída 34)  
SL - soklová lišta z PVC

Stropy:  
SDK - sádrokartonový podhled

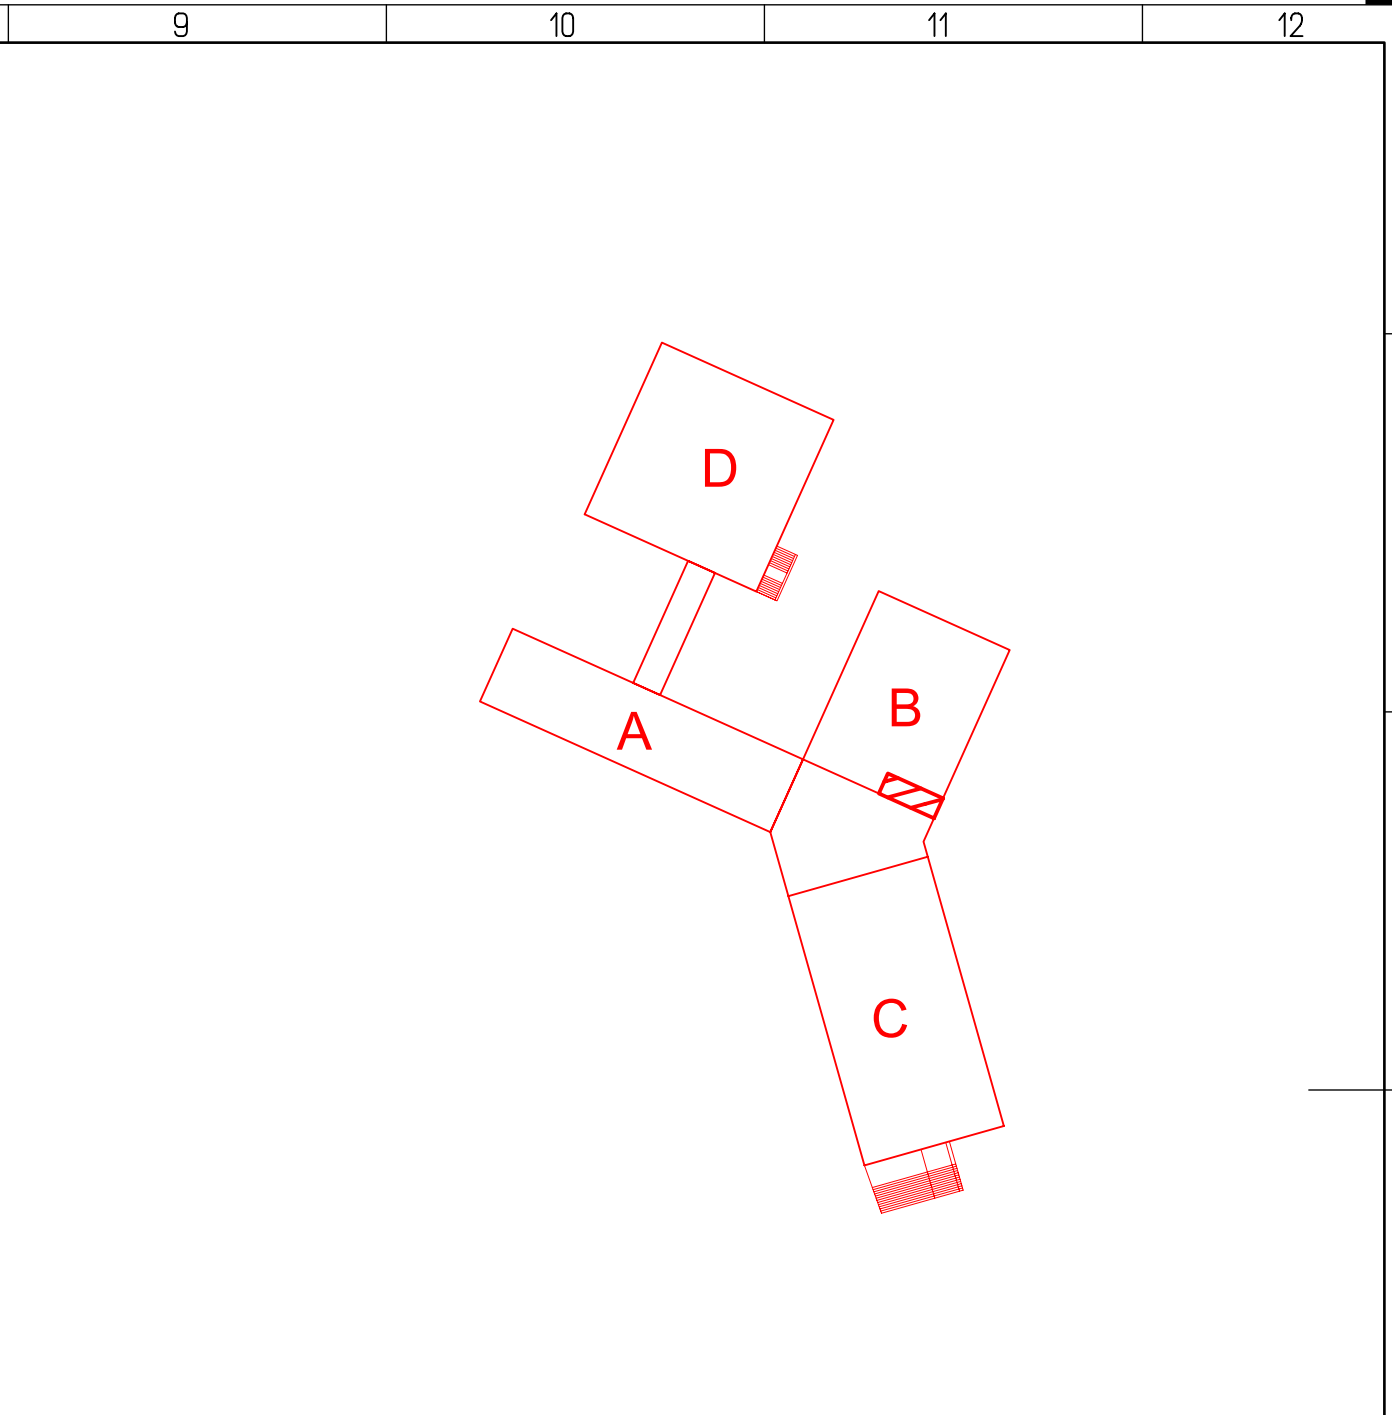

INDEX		DATUM
ZMĚNA		JMÉNO
		PODPIS

Vedoucí projektant		Vedoucí zakázky	Zátko Tomáš Ing.		1:50
Projektant	Kurťáková Jana Ing.	Schválil			
 <p>BPO spol. s r.o. Lidická 1239 363 01 OSTROV</p> <p>Tel.: +420353675111 Fax: +420353612416</p> <p>projekty@bpo.cz www.bpo.cz</p>	<p>ZAKÁZKA: B 1612 Modernizace infrastruktury základních škol v Litvínově - projektová dokumentace</p> <p>ZŠ Litvínov - Ruská, dok. pro realizaci stavby Dokumentace objektu Architektonicko, stavebně konstrukční část</p> <p>OBSAH: <b>3.NP pavilon B - kabinet jazyků</b></p> <p>OBJEDNATEL: Město Litvínov</p>			Počet A4	<p>Pořadové číslo</p> <p><b>10</b></p>
				3	
				Stupeň projektu	
				PST	
				Datum dokončení	
				23.07.2018	
				Číslo zakázky	8843-26
				Číslo archivní:	BPO 5-100204

F

1