



Pavilon C–3.NP–UČEBNA FYZIKY

Rozvinutý řez kanalizace–1:50

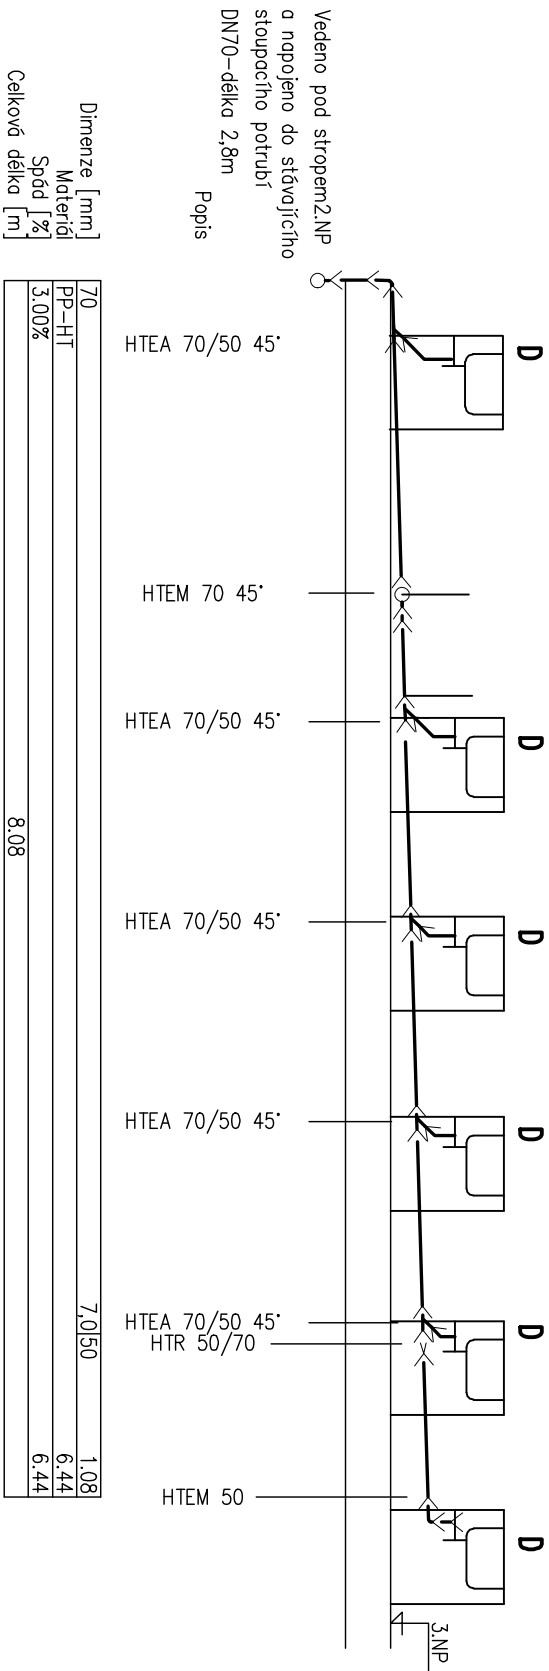


Pavilon C–3.NP–UČEBNÝ FYZIKY

Axonometrie rozvodu vody–M 1:50

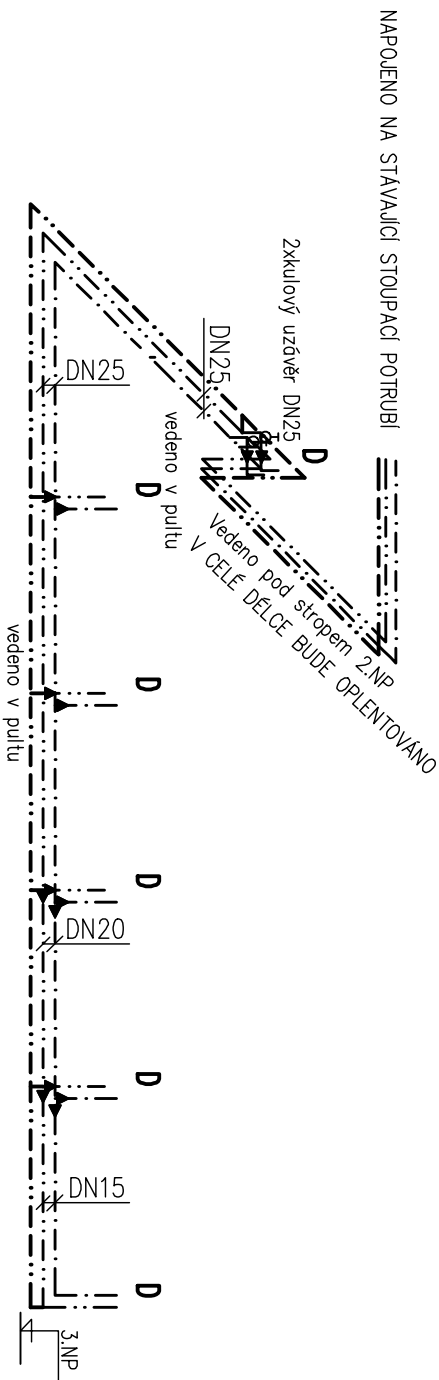

INDEX	DATUM	JMÉNO	PODPIS
ZMÉNA			

Vedoucí projektant		Vedoucí zakázky		Zátko Tomáš Ing.	1:50
Projektant		Schválí			
<div><div></div><div><div>Tel.: +420353675111</div><div>Fax: +420353612416</div><div>projektiv@bpo.cz</div><div>www.bpo.cz</div></div></div>		ZAKÁZKA: B 1612 Modernizace infrastruktury základních škol v Litvínově - projektová dokumentace ZŠ Litvínov - Ruská, dok. pro realizaci stávký Dokumentace objektu Zdravdné technické instalace Pavilon C - Schema rozvodu vody a kanalizace v učebně fyziky			
OBJEDNATEL:		Město Litvínov		Číslo archivní:	BPO 3-100297
		Číslo zakázky		Počet A4	Pořadové číslo
		23.07.2018		2	7
		Datum dokončení		Supuň projektu	
				PST	