


STAVEBNÍ ÚPRAVY PAVILONU "C" - 2.NP 1:50
PŮDORYS- KABINET FYZIKY
ZDRAVOTNĚ TECHNICKÉ INSTALACE

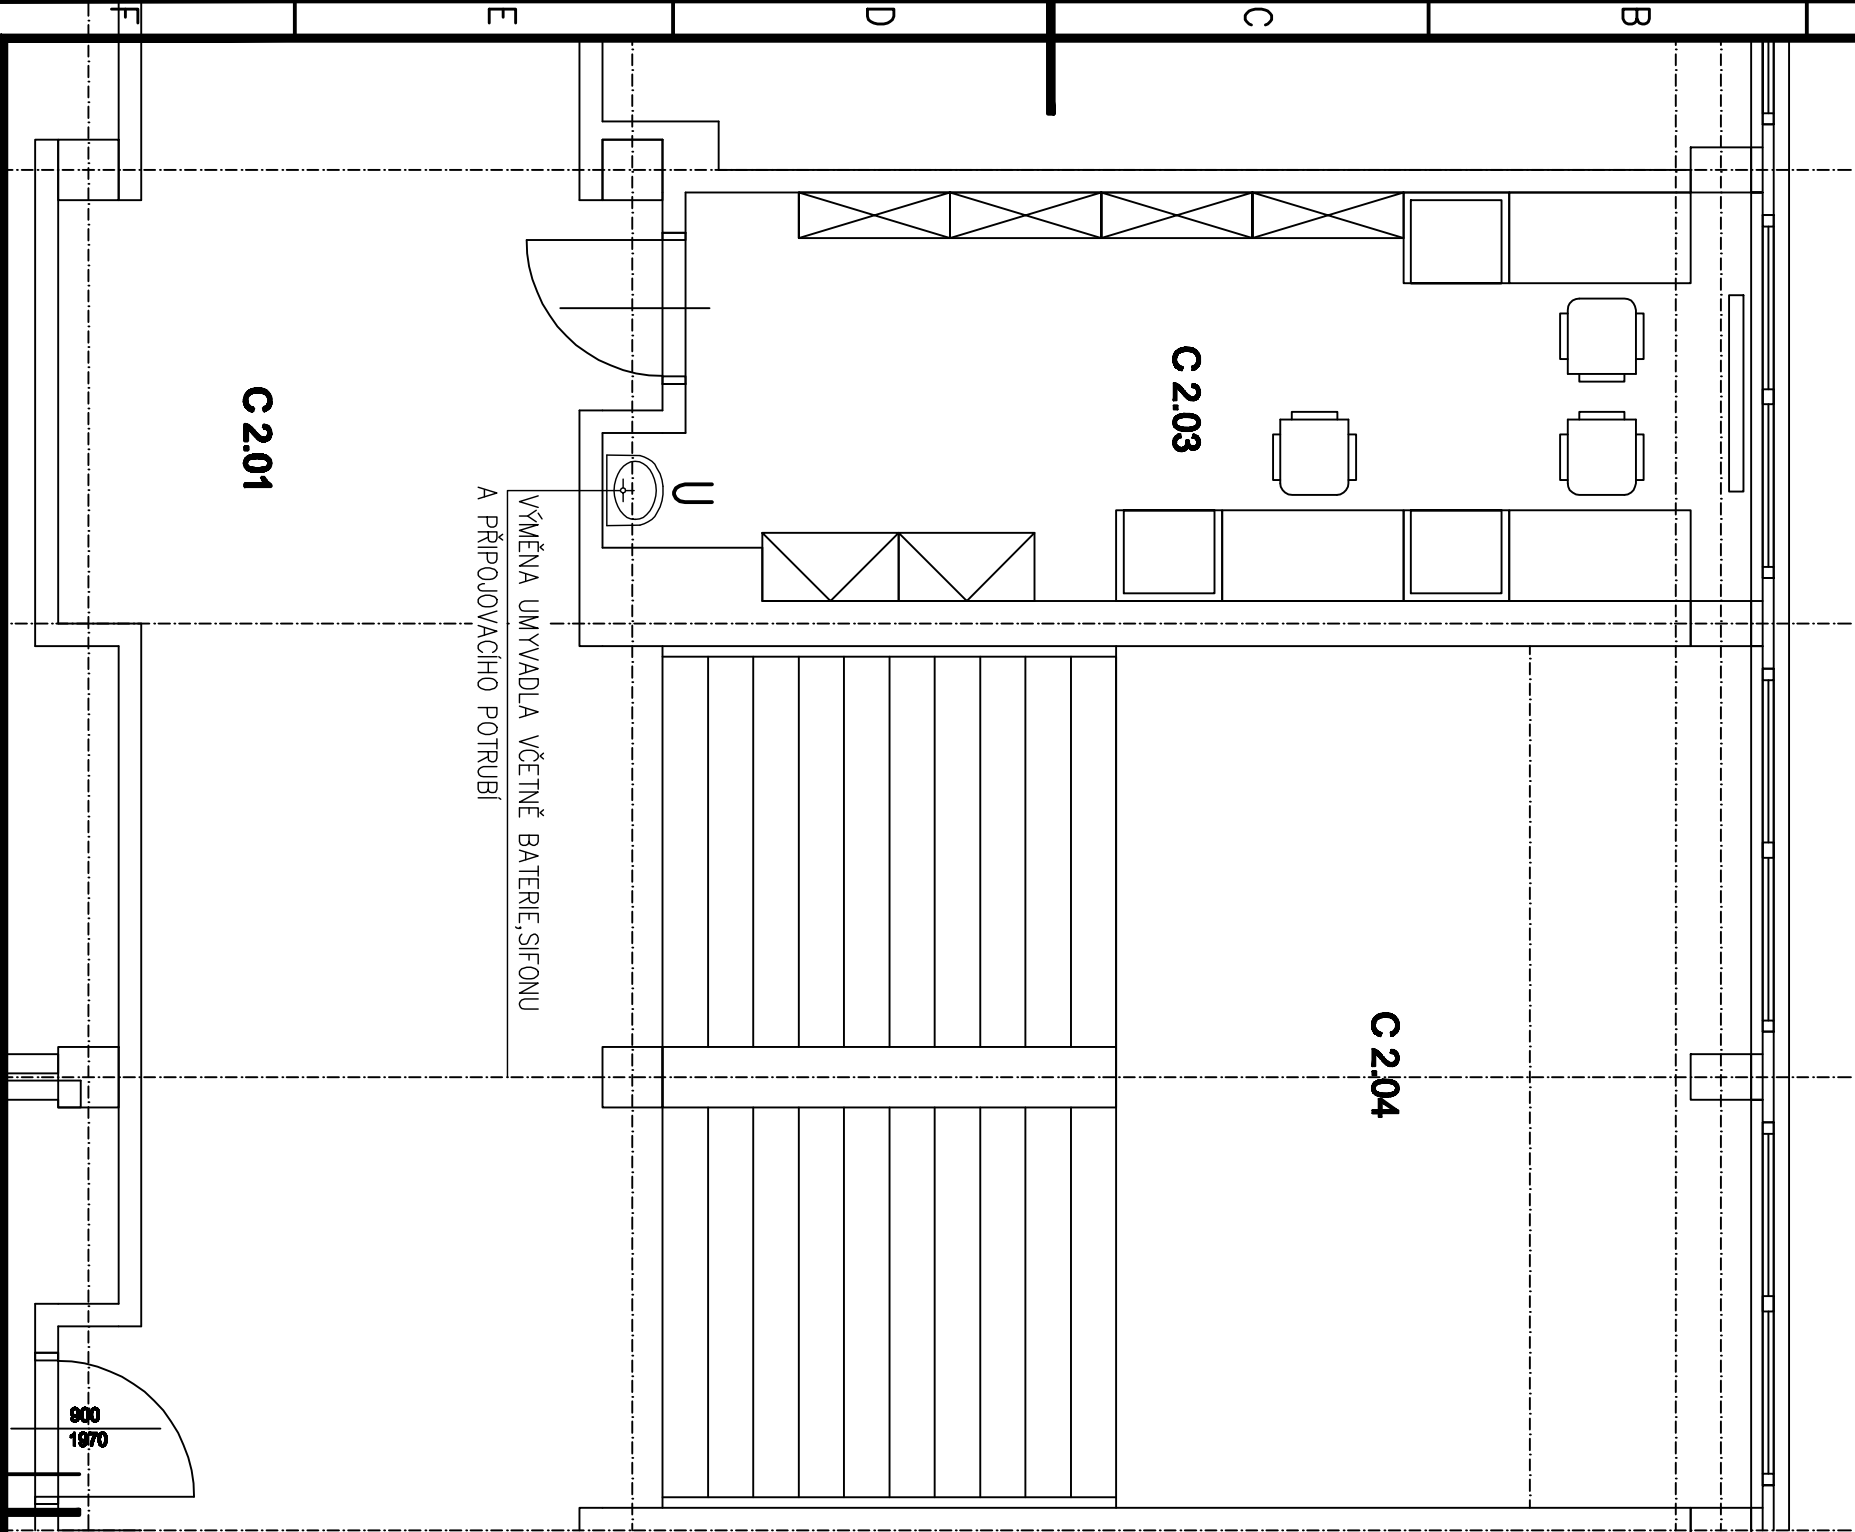


LEGENDA ZAŘÍZOVACÍCH PŘEDMĚTŮ

Označ.	Popis prvku,název série	Počet/ks
U	Umývadlo keramické glazované s otvorem pro baterii 50 řm Umývadlová baterie stojánková, jednopódková chrom Rohové ventily + sifon chrom	

LEGENDA MÍSTNOSTÍ

OZNAČENÍ	NÁZEV MÍSTNOSTI	PLOCHA [m ²]
C 2.03	Kabinet fyziky	19,27
CELKOVÁ PLOCHA MÍSTNOSTÍ		19,27

INDEX		DATUM	JMÉNO	PODPIS
ZMĚNA				

Vedoucí projektant						1:50	
Projektant		Žemličková Martina		Vedoucí zakázky		Zátko Tomáš Ing.	
				Schválil			
<div> BPO spol. s r.o. Lidická 1239 363 01 OSTROV Tel.: +420353675111 Fax: +420353612416 projekty@bpo.cz www.bpo.cz</div>		ZAKÁZKA:		B 1612 Modernizace infrastruktury základních škol v Litvňově - projektová dokumentace			
		ČÁST (SO,PS):		ZŠ Litvňov - Ruská, dok. pro realizaci stávky Dokumentace objektu Zdravotně technické instalace			
		OBSAH:		Pavilon C - Půdorys 2.NP-kabinet fyziky- rozvod vody a kanalizace			
		OBJEDNATEL:		Město Litvňov			
		Číslo zakázky		Číslo archivu:		8843-26	
		23.07.2018		Počet A4		Pořadové číslo	
		Datum dokončení		2			
		PST		Super projekt			
		3					
		BPO 3-100293					