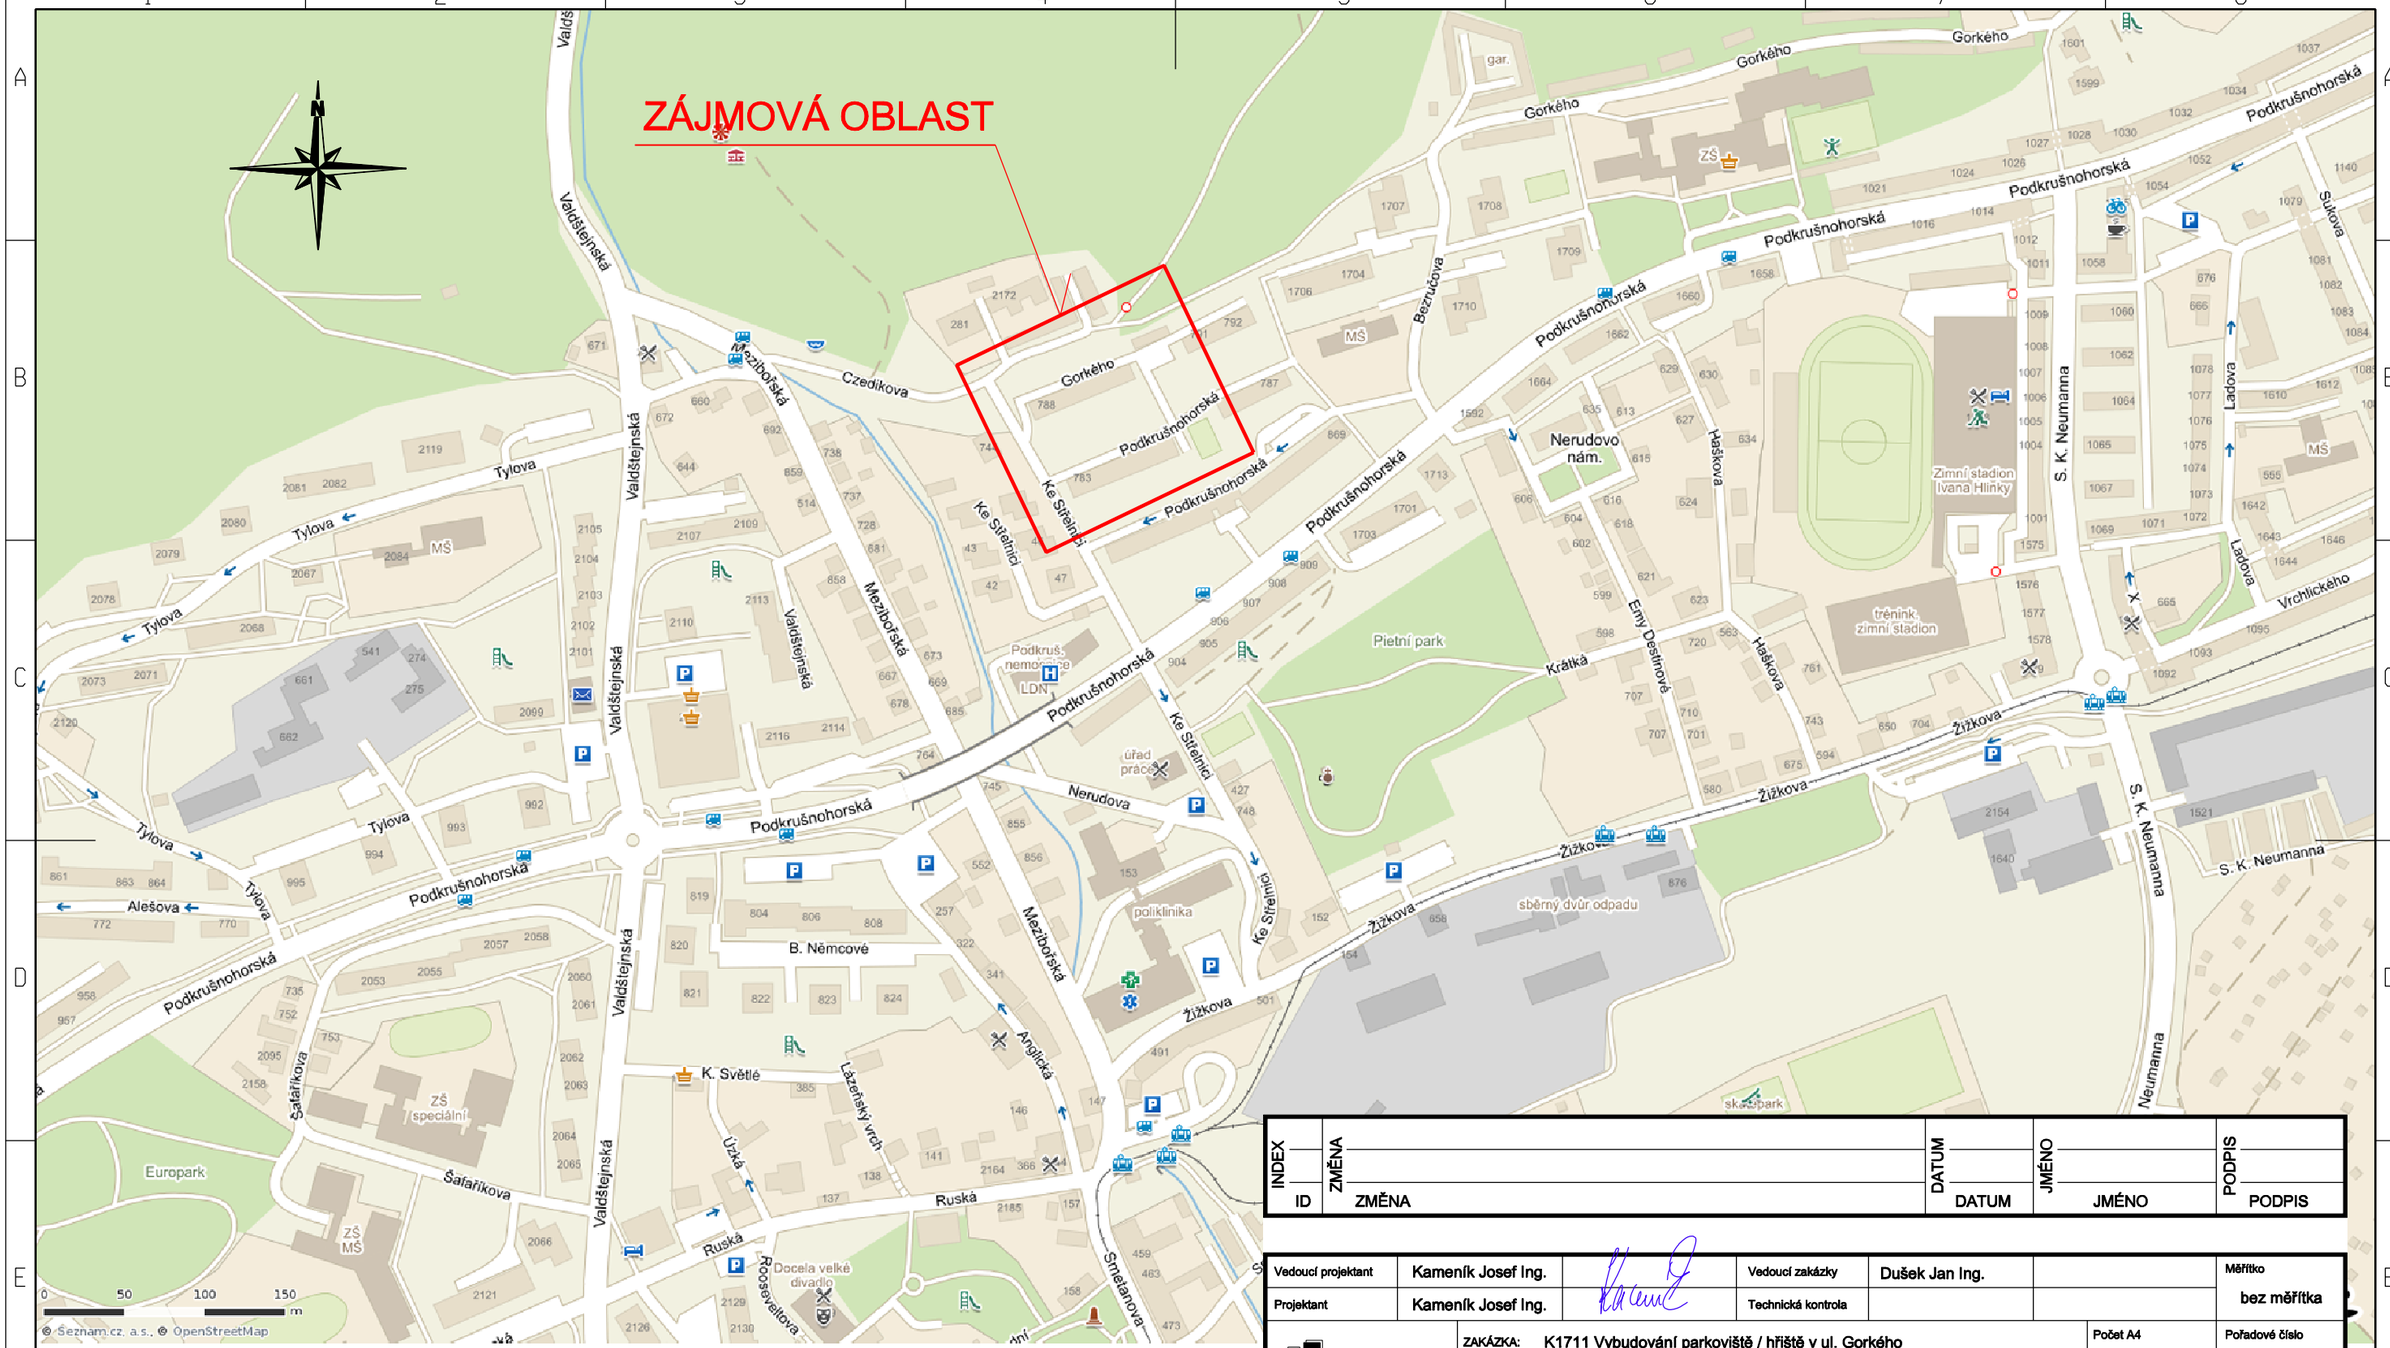

INDEX	ZMĚNA	DATUM	JMÉNO	PODPIS
ID	ZMĚNA	DATUM	JMÉNO	PODPIS

Vedoucí projektant	Kameník Josef Ing.		Vedoucí zakázky	Dušek Jan Ing.		Měřítko: bez měřítka
Projektant	Kameník Josef Ing.		Technická kontrola			

bpo spol. s r.o.
LIDICKÁ 1239
363 17 OSTROV
ČESKÁ REPUBLIKA
Tel.:+420353675111
Fax:+420353612416
projekty@bpo.cz
www.bpo.cz

ZAKÁZKA: K1711 Vybudování parkoviště / hřiště v ul. Gorkého a rozšíření parkování v ul. Czedikova v Litvínově

ČÁST: Projektová dokumentace

OBSAH: Celková situace stavby

OBJEDNATEL: Město Litvínov

STAVEBNÍK:

Počet A4	Pořadové číslo
2	B1
Stupeň projektu: DSJ	
Datum dokončení: 31.08.2020	
Číslo zakázky: 9338-25	
Číslo archivní: BPO 3-106583	