


**19020_Rozšíření parkovacích míst mezi bytovými domy v ul.
Vinohradská, Litvínov, k.ú. Horní Litvínov**

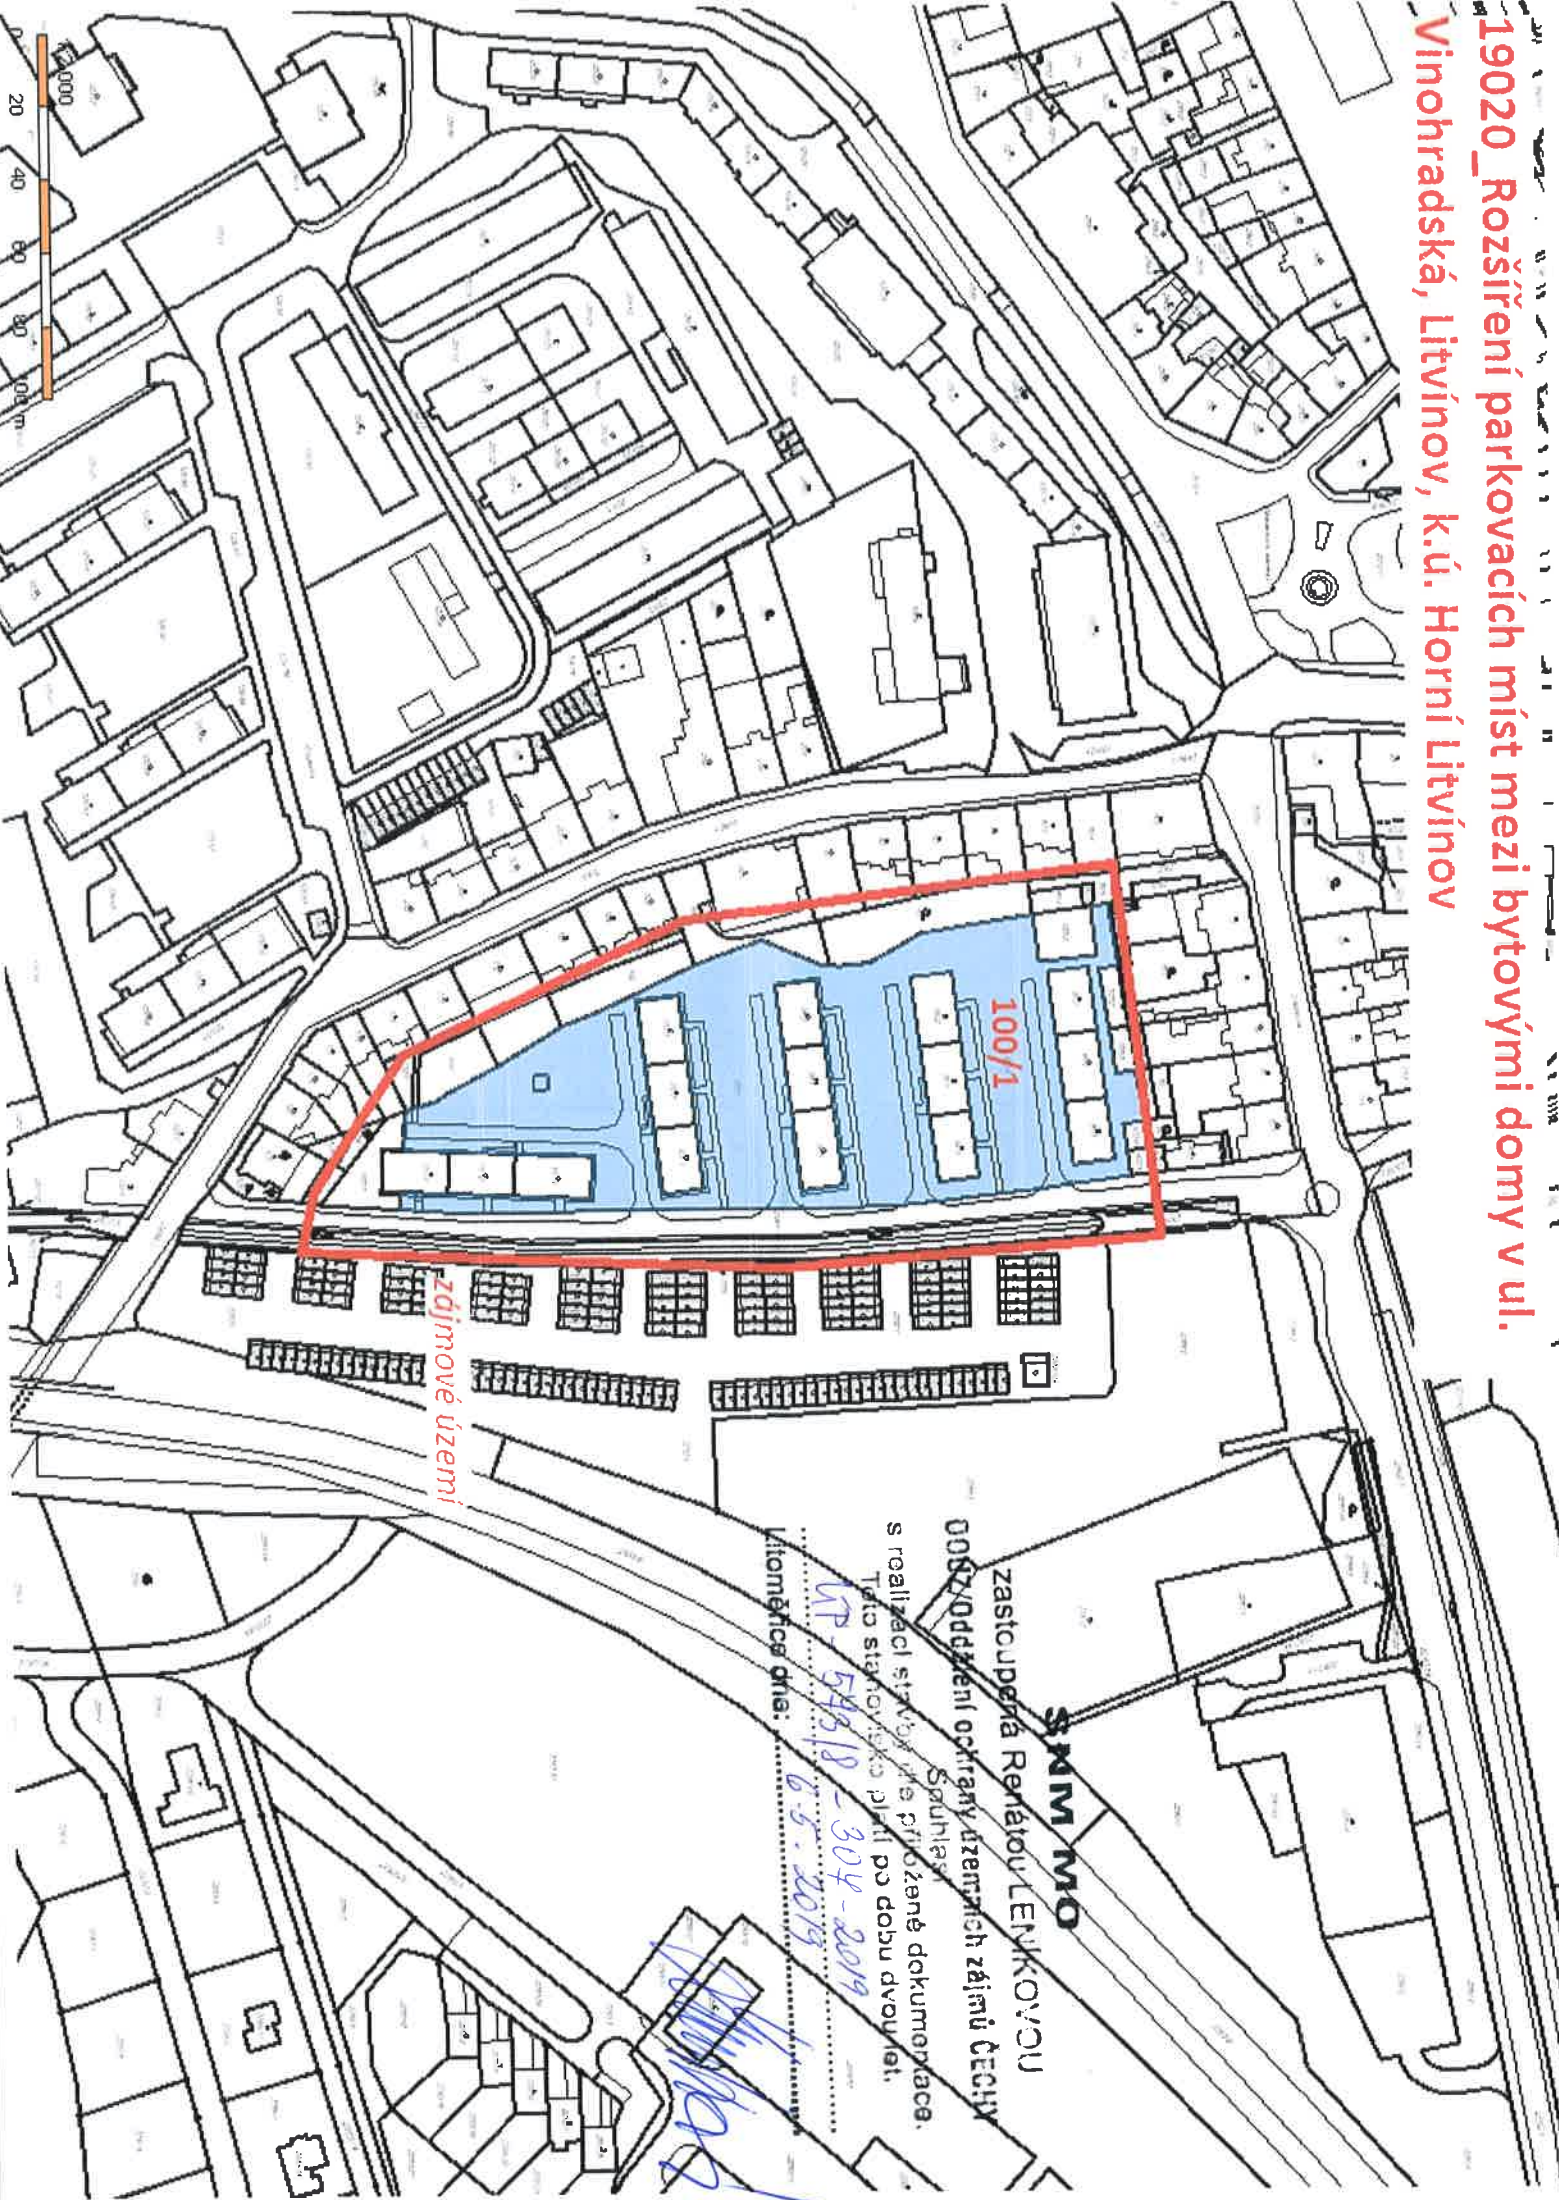

zdrimové území

SNM MO
zastoupena Renátou LENKOVOU
0082 Oddělení ochrany územních zájmů ČECHY
Společnost
s realizací stavby a je přiložené dokumentace.
Tato stanoviska platí po dobu dvou let.
VP-54818-304-2019
Lidměřec dne: 6.5.2019

[Handwritten signature]