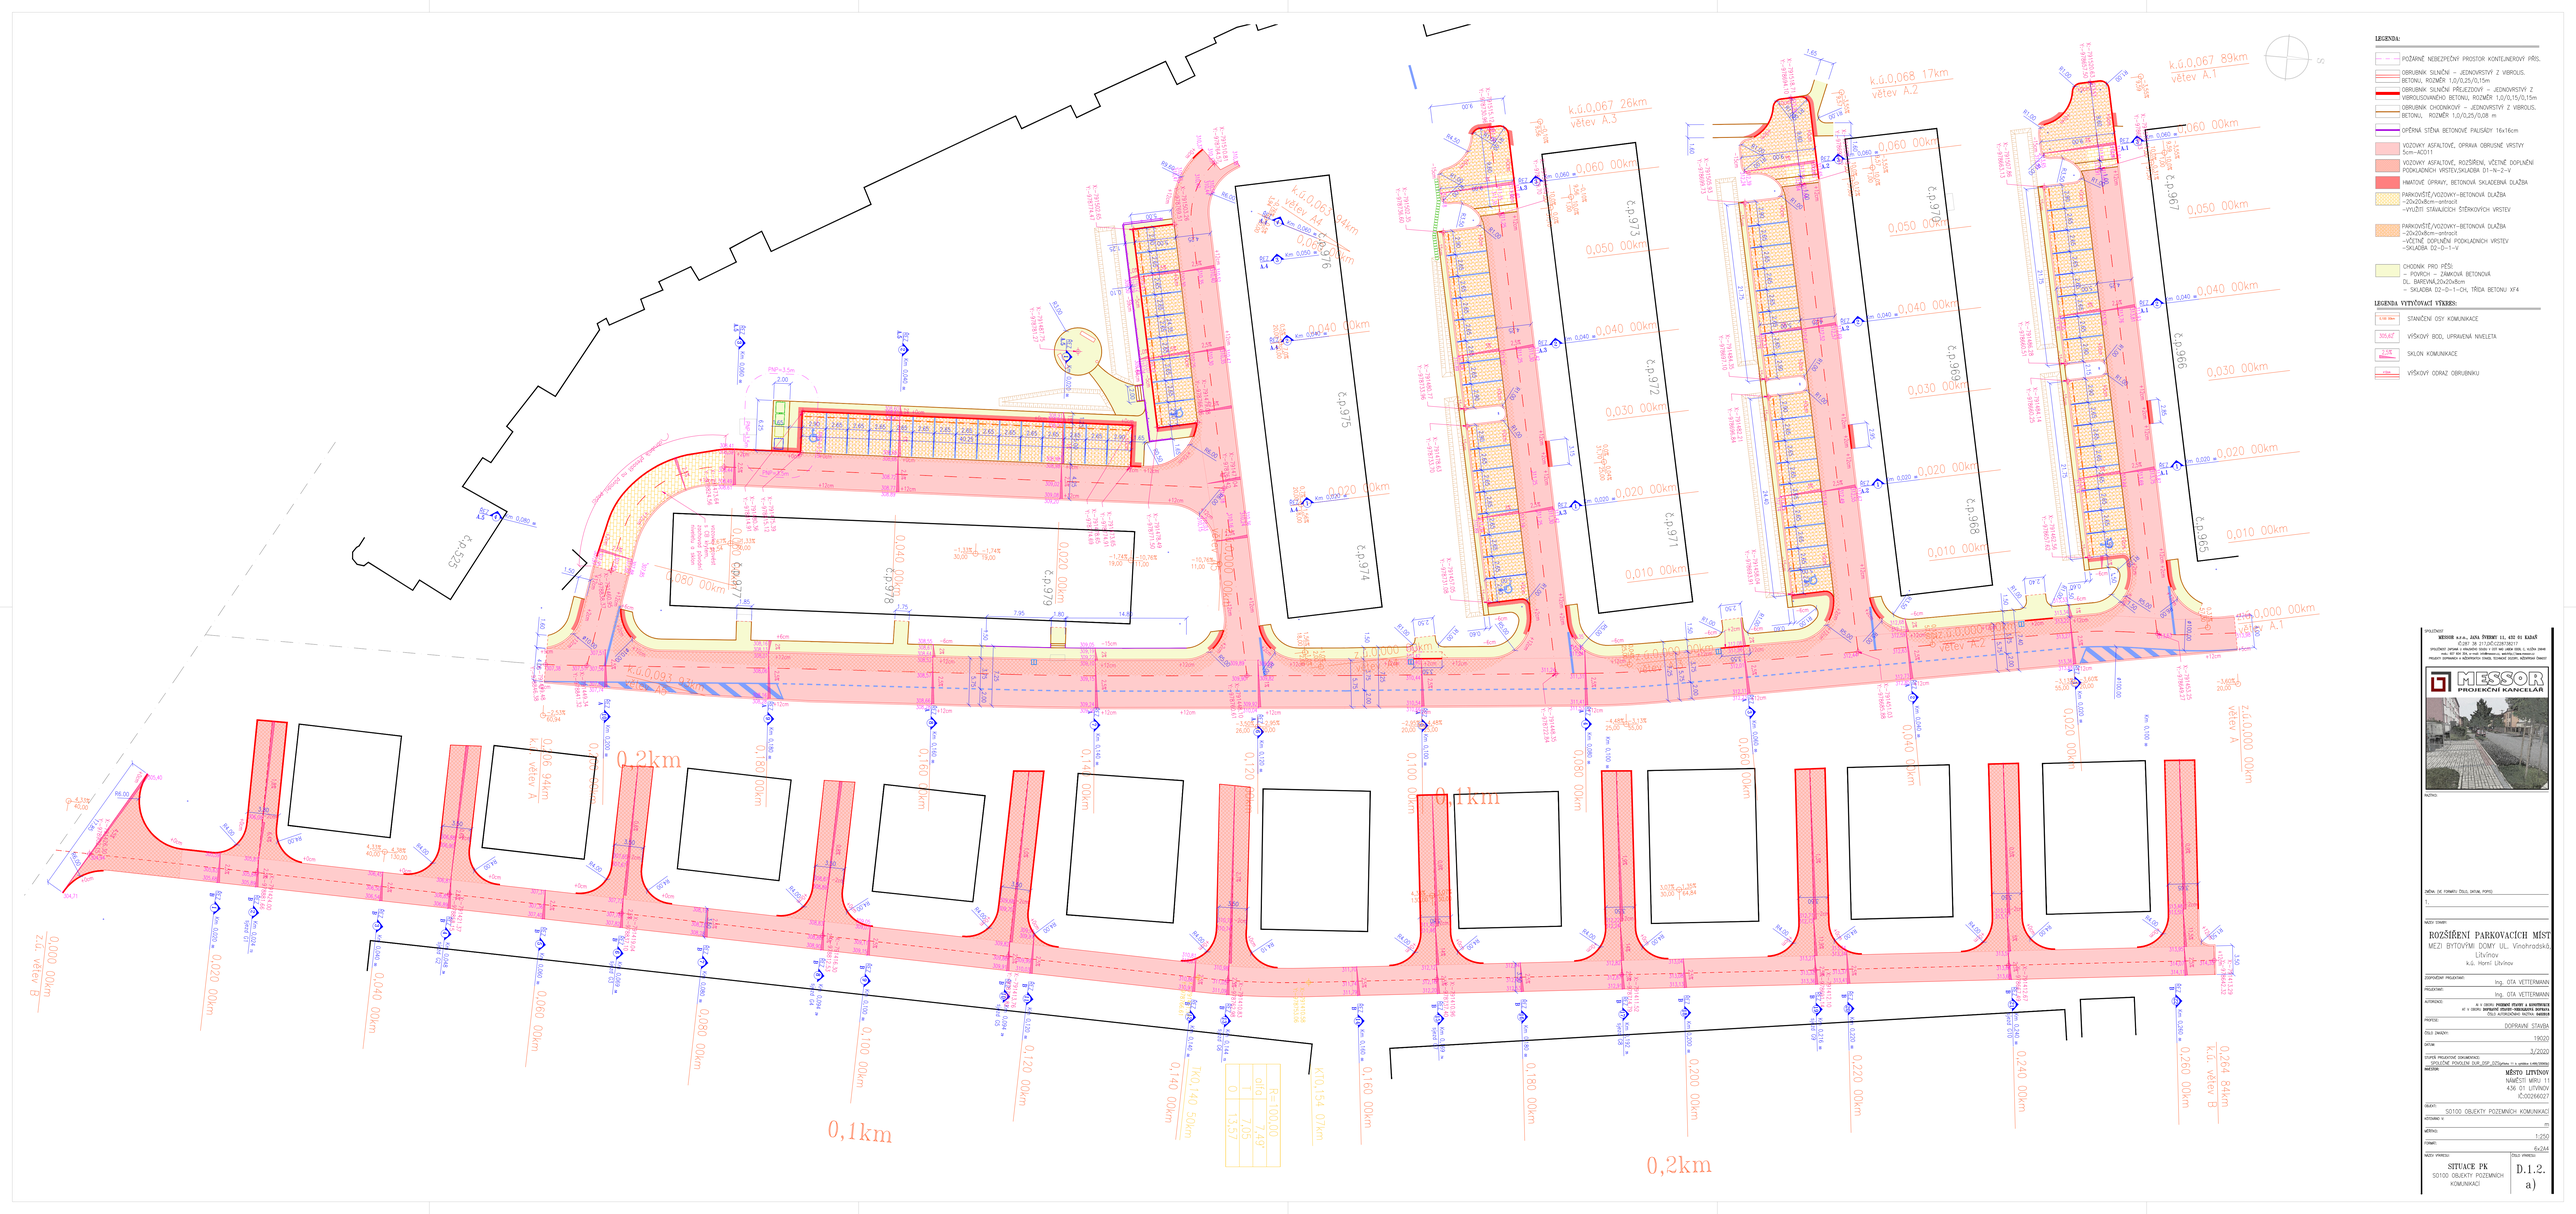
LEGENDA:
POŽÁRNĚ NEBEZPEČNÝ PROSTOR KONTEJNEROVÝ PŘÍS.
OBRUBNÍK SILNIČNÍ – JEDNOVRSTVÝ Z VIBROLIS. BETONU, ROZMĚR 1,0/0,25/0,15m
OBRUBNÍK SILNIČNÍ PŘÍJEZDOVÝ – JEDNOVRSTVÝ Z VIBROLISOVANÉHO BETONU, ROZMĚR 1,0/0,15/0,15m
OBRUBNÍK CHODNÍKOVÝ – JEDNOVRSTVÝ Z VIBROLIS. BETONU, ROZMĚR 1,0/0,25/0,08 m
OPĚRNÁ STĚNA BETONOVÉ PALISÁDY 16x16cm
VOZOVKY ASFALTOVÉ, OPRAVA OBRUSNÉ VRSTVY 5cm–ACO11
VOZOVKY ASFALTOVÉ, ROZŠÍŘENÍ, VČETNĚ DOPLNĚNÍ PODKLADNÍCH VRSTEV,SKLADBA D1–N–2–V
HMATOVÉ OPRAVKY, BETONOVÁ SKLADEBNÁ DLAŽBA
PARKOVIŠTĚ/VOZOVKY–BETONOVÁ DLAŽBA –20x20x8cm–antracit –VYUŽITÍ STÁVAJÍCÍCH ŠTĚRKOVÝCH VRSTEV
PARKOVIŠTĚ/VOZOVKY–BETONOVÁ DLAŽBA –20x20x8cm–antracit –VČETNĚ DOPLNĚNÍ PODKLADNÍCH VRSTEV –SKLADBA D2–D–1–V
CHODNÍK PRO PĚŠÍ – POVRCH – ZÁMKOVÁ BETONOVÁ DL. BAREVNÁ,20x20x8cm – SKLADBA D2–D–1–CH, TŘÍDA BETONU XF4
LEGENDA VYTYČOVACÍ VÝKRESY:
STANIČENÍ OSY KOMUNIKACE
VÝŠKOVÝ BOD, UPRAVENÁ NIVELETA
SKLON KOMUNIKACE
VÝŠKOVÝ ODRAZ OBRUBNÍKU
k.ú.0,067 89km větev A.1
k.ú.0,068 17km větev A.2
k.ú.0,067 26km větev A.3
k.ú.0,067 04km větev A.4
k.ú.0,067 04km větev A
k.ú.0,067 04km větev B
k.ú.0,067 04km větev C
k.ú.0,067 04km větev D
0,2km
0,1km
0,1km
0,2km
č.p.963
č.p.964
SPOLUPRÁCE:
MESSOR s.r.o., JANA ŽVÍRETE 11, 430 01 KADAŇ
IČ/DIČ 28 211/CZ28128211
SPOLEČNOST ZAPSÁNA V OBCHODNÍM REJSTŘÍKU V USTÍ NAD LABEM SEKCI C, VLOŽKA 26648 vedená u KS ÚSTÍ NAD LABEM, oddíl C, vložka 26648
PROJEKTY OPRAVNÝCH A UDRŽOVACÍCH STAVEB, TECHNICKÝ DOZOR, INŽENÝRSKÁ ČINNOST
MESSOR PROJEKČNÍ KANCELÁŘ
FOTO:
DAŇOVÁ, DE FORMATO ZÁSLI, DATUM, PODPIS
1.
NÁZEV STAVBY:
ROZŠÍŘENÍ PARKOVACÍCH MÍST
MEZI BYTOVÝMI DOMY UL. Vinohradská, Litvínov
k.ú. Horní Litvínov
ZODPOVĚDNÝ PROJEKTANT: Ing. OTA VETTERMANN
PROJEKTOVAL: Ing. OTA VETTERMANN
AUTORIZACE: Č. 1 (2021) PROJEKČNÍ ČINNOST V DOPRAVNÍCH STAVBÁCH
Č. 1 (2021) DOPRAVNÍ STAVBY–INŽENÝRSKÁ DOPRAVA
FÁZE AUTORIZOVANÉ ČINNOSTI: DOKUMENTACE
PROFESE: DOPRAVNÍ STAVBA
ČÍSLO ZAKÁZKY: 19020
DATUM: 3/2020
STUPEŇ PROJEKTOVÉ DOKUMENTACE: DOKUMENTACE PRO PROVÁDĚNÍ STAVBY
INVESTOR: MĚSTO LITVÍNOV
NÁMĚSTÍ MÍRU 11
436 01 LITVÍNOV
IČ:00266027
OBJEKT: SO100 OBJEKTY POZEMNÍCH KOMUNIKACÍ
SOUŘADNICE X: m
MĚŘÍTKO: 1:250
FORMÁT: 6x2A4
NÁZEV VÝKRESU: SITUACE PK SO100 OBJEKTY POZEMNÍCH KOMUNIKACÍ
ČÍSLO VÝKRESU: D.1.2. a)