VĚTEV B

Vytvořeno programem pp_kom, (c) AutoPEN Liberec, www.autopen.net

POVRCH
KATASTR

asfaltový
Horní Litvínov/686042/

SKLONOVÉ POMĚRY
MĚŘÍTKA X / Y 1:500 / 1:100
LEGENDA TYPŮ ČAR
TERÉN
NIVELETA

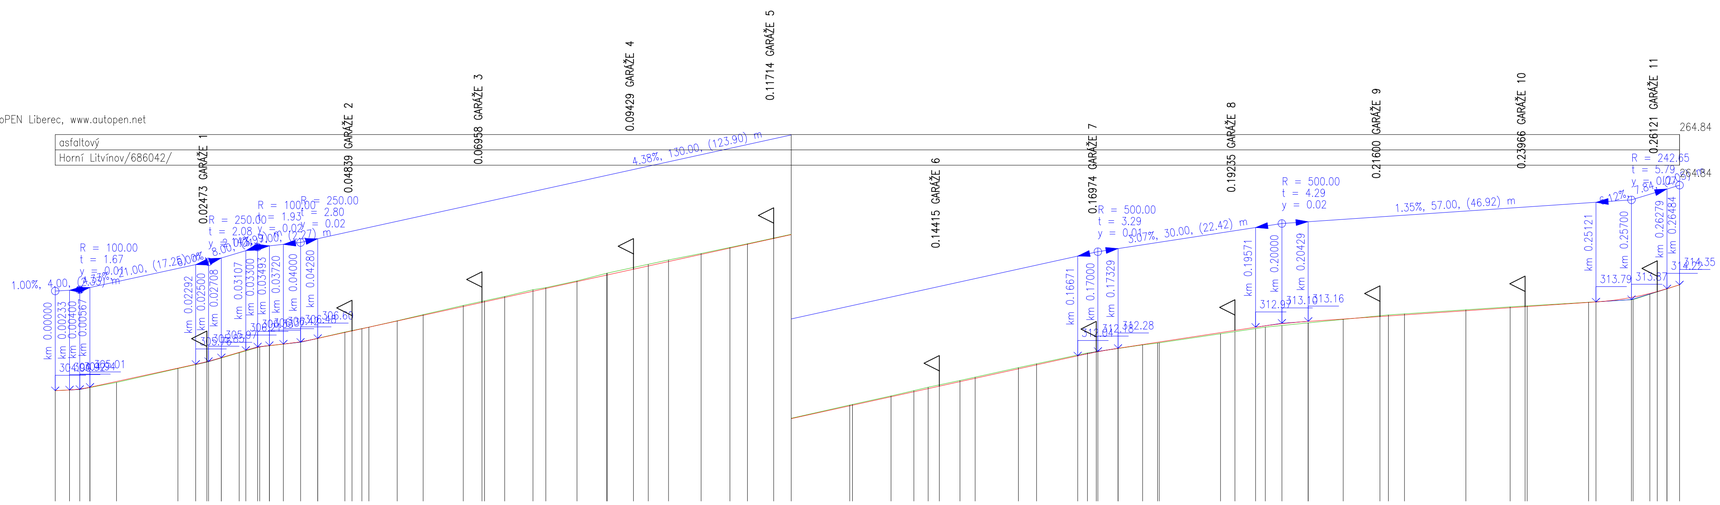

SVODIDLA

ZMĚNY PŘÍČNÉHO SKLONU

KÓTY UPRAV. TERÉNU

KÓTY VRCHOL. POLYGONU

KÓTY NIVELETY

KÓTY TERÉNU
SROVNÁVACÍ ROVINA: 292

STANIČENÍ

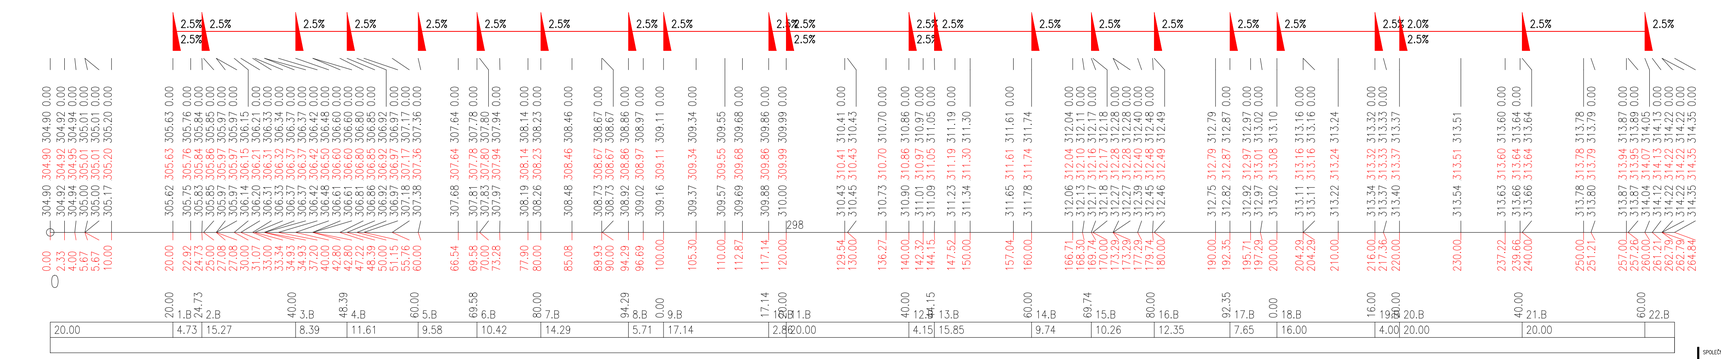

VZDÁLENOST PŘÍČNÝCH ŘEZŮ
KONSTRUKCE KOMUNIKACE

20.00	4.73	15.27	8.39	11.61	9.58	10.42	14.29	5.71	17.14	2.86	20.00	4.15	15.85	9.74	10.26	12.35	7.65	16.00	4.00	20.00	20.00	

VĚTEV A5

Vytvořeno programem pp_kom, (c) AutoPEN Liberec, www.autopen.net

POVRCH
KATASTR

asfalt			
Horní Litvínov/686042/			
	61.20	81.90	94.87
	betonová dlažba	asfalt	
			94.87

SKLONOVÉ POMĚRY
MĚŘÍTKA X / Y 1:200 / 1:100
LEGENDA TYPŮ ČAR
TERÉN
NIVELETA

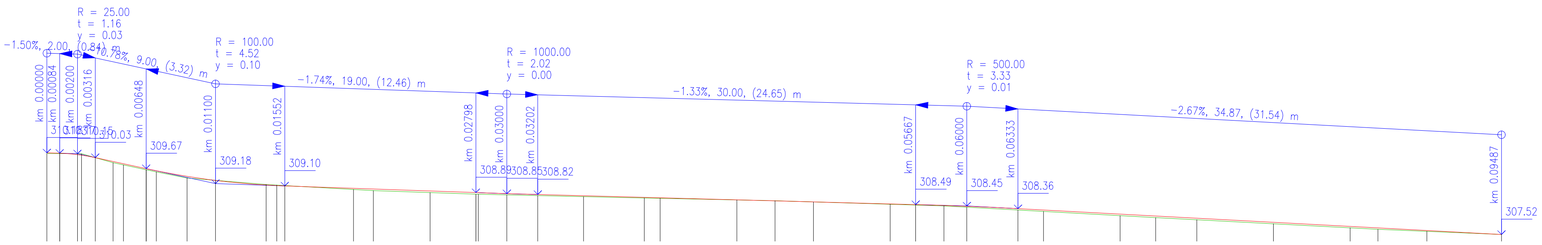

SVODIDLA

ZMĚNY PŘÍČNÉHO SKLONU

KÓTY UPRAV. TERÉNU

KÓTY VRCHOL. POLYGONU

KÓTY NIVELETY

KÓTY TERÉNU
SROVNÁVACÍ ROVINA: 298

STANIČENÍ

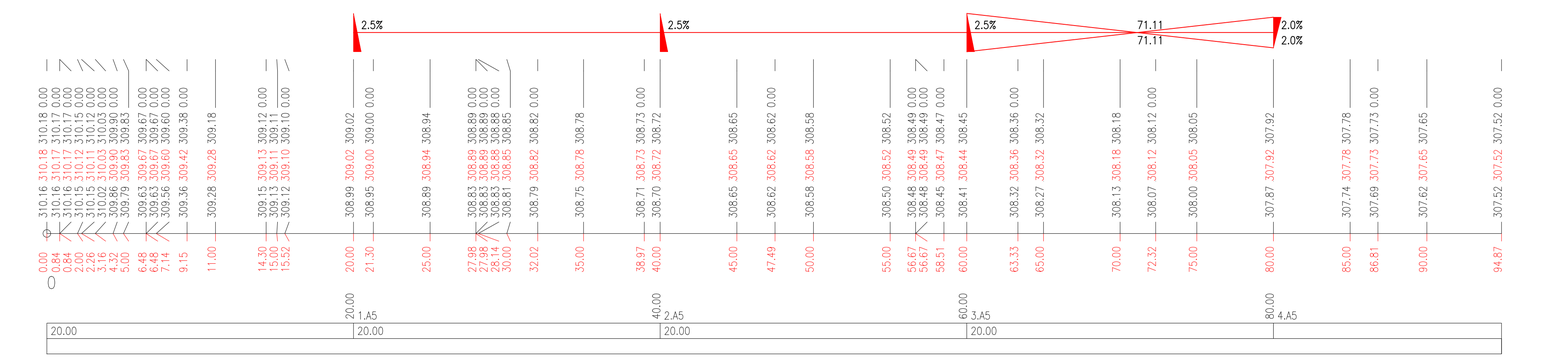

VZDÁLENOST PŘÍČNÝCH ŘEZŮ
KONSTRUKCE KOMUNIKACE

20.00	20.00	20.00	20.00

SPOLEČNOST
MESSOR s.r.o., JANA ŠVERMY 11, 432 01 KADAŇ
IČ:267 38 217,DIČ:CZ26738217
SPOLEČNOST ZAPSANÁ V KRAJSKÉM SOUDU V ÚSTÍ NAD LABEM ODDÍL C, VLOŽKA 29648
mob.: 607 604 304, e-mail: info@messor.cz, web:http://www.messor.cz
PROJEKTY DOPRAVNÍCH A INŽENÝRSKÝCH STAVEB, TECHNICKÉ DOZORY, INŽENÝRSKÁ ČINNOST

MESSOR PROJEKČNÍ KANCELÁŘ

RAZÍTKO:

ZMĚNA: (VČ. FORMÁTU ČÍSLO, DATUM, POPIS)
1.

NÁZEV STAVBY:
ROZŠÍŘENÍ PARKOVACÍCH MÍST
MEZI BYTOVÝMI DOMY UL. Vinohradské,
Litvínov
k.ú. Horní Litvínov

ZODPOVĚDNÝ PROJEKTANT: Ing. OTA VETTERMANN
PROJEKTANT: Ing. OTA VETTERMANN
AUTORIZACE: Ai V OBORU POZEMNÍ STAVBY A KONSTRUKCE
AT V OBORU DOPRAVNÍ STAVBY-VEDOUCÍ/HLAVNÍ INSPEKTOR
ČÍSLO AUTORIZAČNÍHO RAZÍTKA: 0400216
PROFESE: DOPRAVNÍ STAVBA
ČÍSLO ZAKÁZKY: 19020
DATUM: 3/2020
STUPEŇ PROJEKTOVÉ DOKUMENTACE: SPOLEČNÉ POVOLENÍ DUR_DSP_DZSjednocení 11 k vyhlášce č.499/2006Sb)
INVESTOR:
MĚSTO LITVÍNOV
NÁMĚSTÍ MÍRU 11
436 01 LITVÍNOV
IČ:00266027
OBJEKT: SO100 OBJEKTY POZEMNÍCH KOMUNIKACÍ
KÓTOVÁNO V: m
MĚŘÍTKO: 1:500/1:100,1:200/100
FORMÁT: A1

NÁZEV VÝKRESU: PODÉLNÝ PROFIL SO100 OBJEKTY POZEMNÍCH KOMUNIKACÍ
ČÍSLO VÝKRESU: D.1.2. b)2