ŘEZ 1.B km 0.02000 1:100

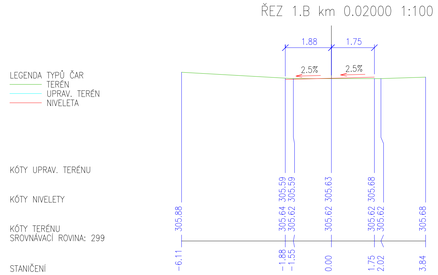

ŘEZ 2.B km 0.02473 1:100

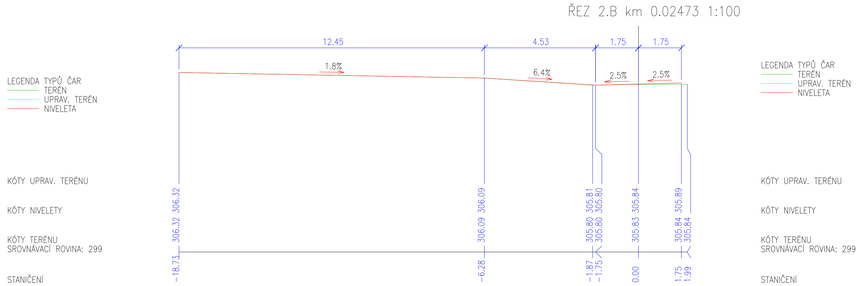

ŘEZ 3.B km 0.04000 1:100

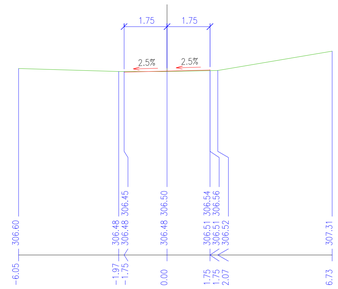

ŘEZ 4.B km 0.04839 1:100

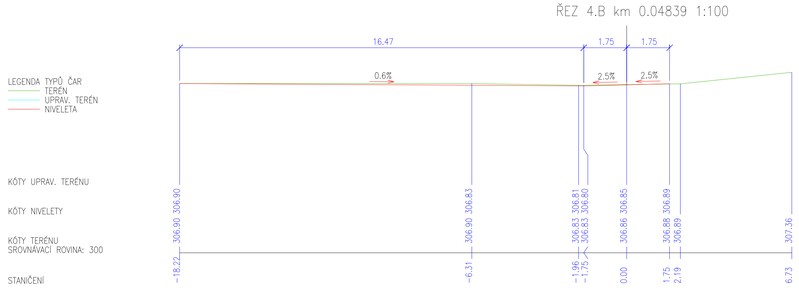

ŘEZ 5.B km 0.06000 1:100

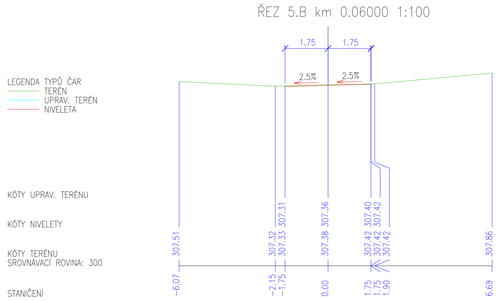

ŘEZ 6.B km 0.06958 1:100

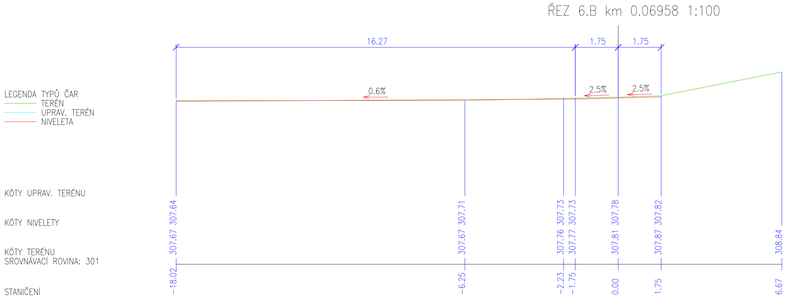

ŘEZ 7.B km 0.08000 1:100

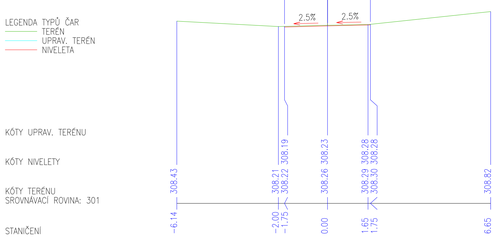

ŘEZ 8.B km 0.09429 1:100

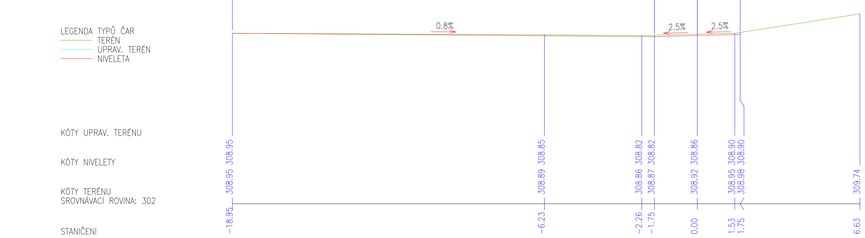

ŘEZ 9.B km 0.10000 1:100

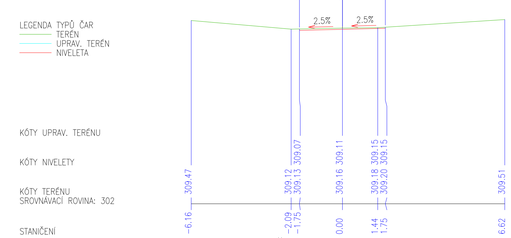

ŘEZ 10.B km 0.11714 1:100

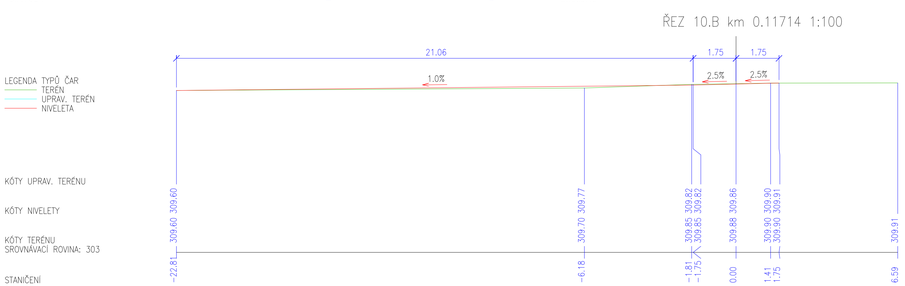

ŘEZ 11.B km 0.12000 1:100

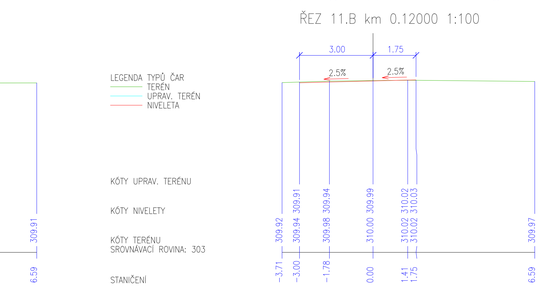

ŘEZ 12.B km 0.14000 1:100

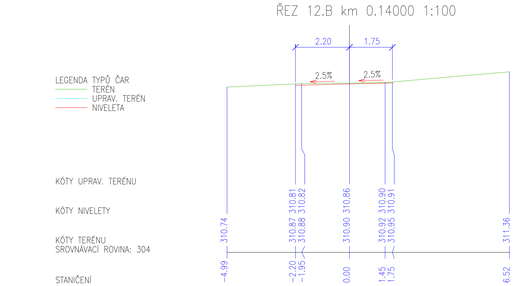

SPOLEČNOST
MESSOR a.s., JANA ŽIŽKOVÝ 11, 436 01 KADAŇ
IČ:281 28 217,DIČ:CZ28128217
SPOLEČNOST ZAPSANÁ V OBCHODNÍM SOUDU V ÚSTÍ NAD LABEM ODDÍL C, VLOŽKA 26648
mob.: 607 804 304, e-mail: info@messor.cz, web:http://www.messor.cz
PROJEKTY DOPRAVNÍCH A INŽENÝRSKÝCH STAVEB, TECHNICKÉ SLUŽBY, AUTORSKÝ DOHLED

RAZÍTKO:

ZMĚNA: (VE FORMÁTU ČÍSLO, DATUM, POPIS)

1.

NÁZEV STAVBY:

ROZŠÍŘENÍ PARKOVACÍCH MÍST
MEZI BYTOVÝMI DOMY UL. Vinohradská,
Litvínov
k.ú. Horní Litvínov

ZODPOVĚDNÝ PROJEKTANT: Ing. OTA VETTERMANN

PROJEKTANT: Ing. OTA VETTERMANN

AUTORIZACE: ve v OBORU **POZEMNÍ STAVBY A KONSTRUKCE**
ať v OBORU **DOPRAVNÍ STAVBY-VEDLEJŠÍ DOPRAVA**
ČKAIT AUTORIZOVANÝ INŽENÝR, **MARTIN MARKEM**

PROFESE: DOPRAVNÍ STAVBA

ČÍSLO ZAKÁZKY: 19020

DATUM: 3/2020

STUPEŇ PROJEKTOVÉ DOKUMENTACE: SPOLEČNÉ POVOLENÍ DUR,DSP,DZ(§§čka 11 a vyhlášky 6.499/2006Sb)

INVESTOR:
MĚSTO LITVÍNOV
NÁMĚSTÍ MÍRU 11
436 01 LITVÍNOV
IČ:00266027

OBJEKT: SO100 OBJEKTY POZEMNÍCH KOMUNIKACÍ

KÓTOVÁNO V: m

MĚŘÍTKO: 1:100

FORMÁT: 5x2A4

NÁZEV VÝKRESU:
CHARAKTERISTICKÉ PŘÍČNÉ ŘEZY
SO100 OBJEKTY POZEMNÍCH KOMUNIKACÍ

ČÍSLO VÝKRESU: D.1.2. c)3