


BOURÁNÍ - 1.NP

Vestibul

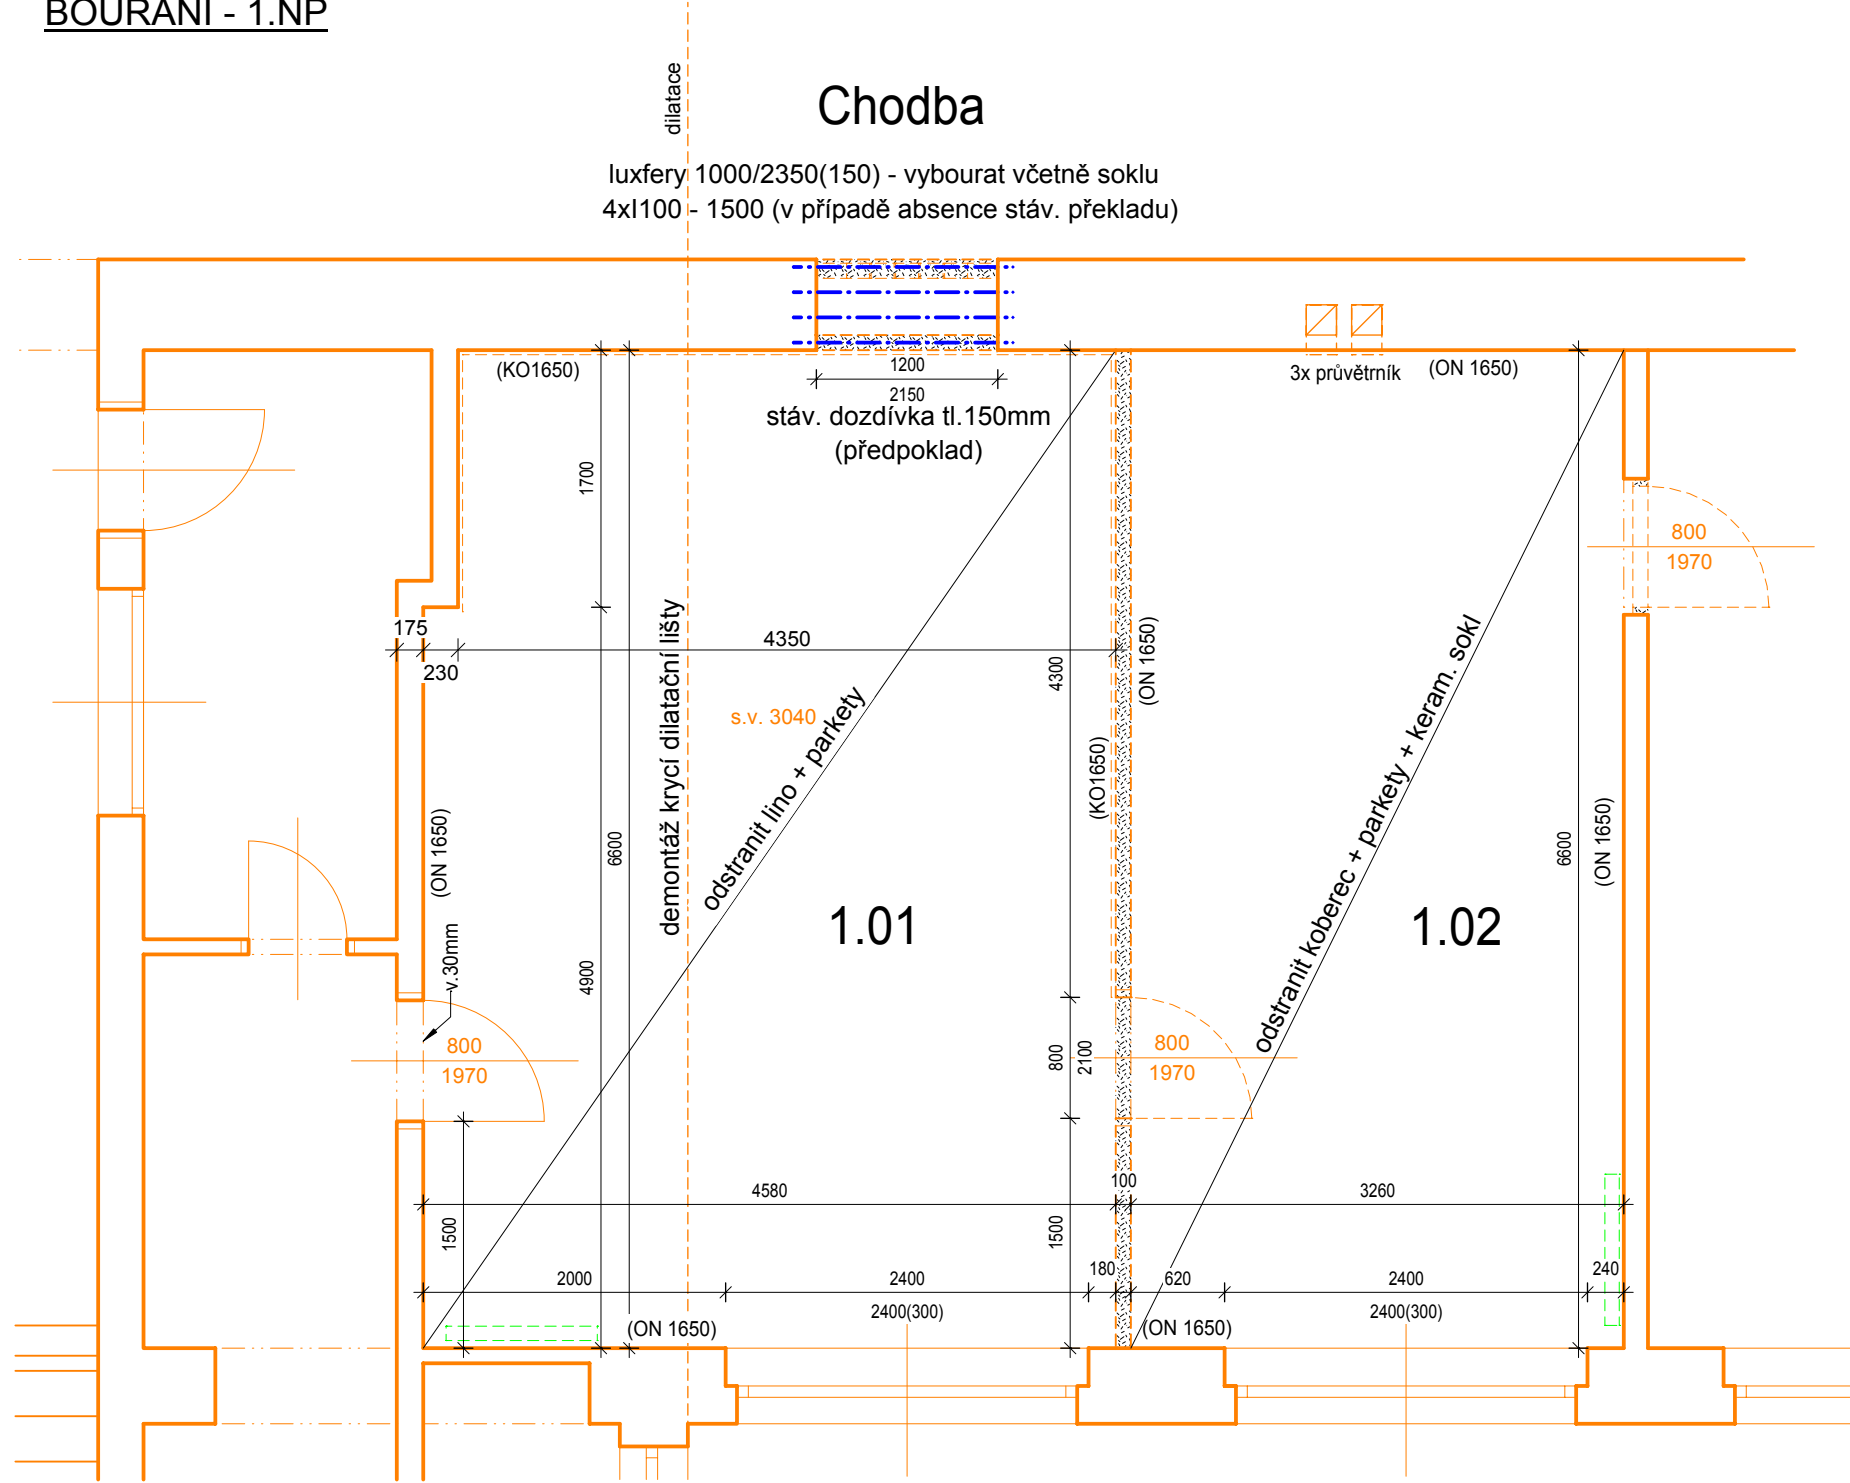

LEGENDA MÍSTNOSTÍ

OZNAČENÍ	NÁZEV MÍSTNOSTI	PLOCHA [m2]	SV. VÝŠKA [m]	PODLAHA	STĚNA	STROP	POZNÁMKA
1.01	Cvičná kuchyňka	51,62	3,04	DP,PVC,SL	ŠO, KO(1650), M	ŠO, M	
1.02	Cvičná kuchyňka	51,62	3,04	DP, K, KS	ŠO, ON(1650), M	ŠO, M	
CELKOVÁ PLOCHA MÍSTNOSTÍ		51,62					


VYSVĚTLIVKY:

PVC - celoplošné lepené  
DP - dřevěná podlaha  
SL - soklová lišta z PVC  
K - koberec  
KS - keramický sokl  
ON - omývatelný nátěr (výška v mm)  
KO - keramický obklad (výška v mm)  
ŠO - štuková omítka  
M - malba

LEGENDA BOURÁNÍ:


Stávající konstrukce  
Bourané konstrukce  
Demontáž prvků

ŘEZA - A

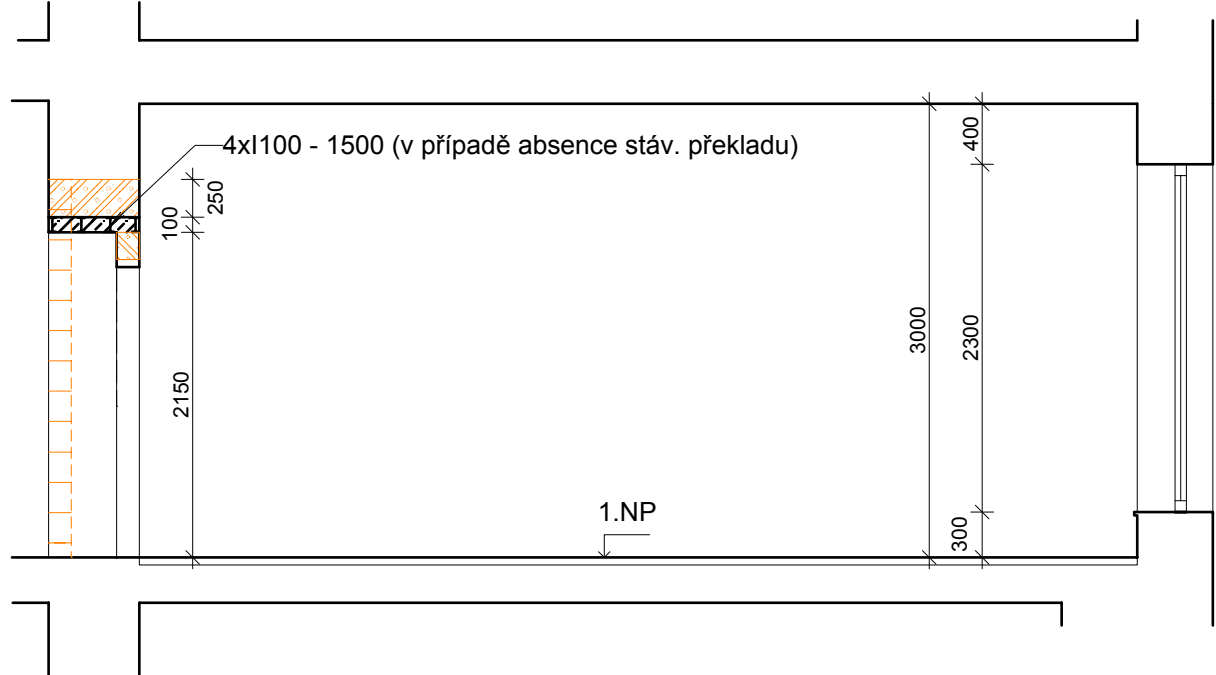

NOVÝ STAV - 1.NP

Vestibul

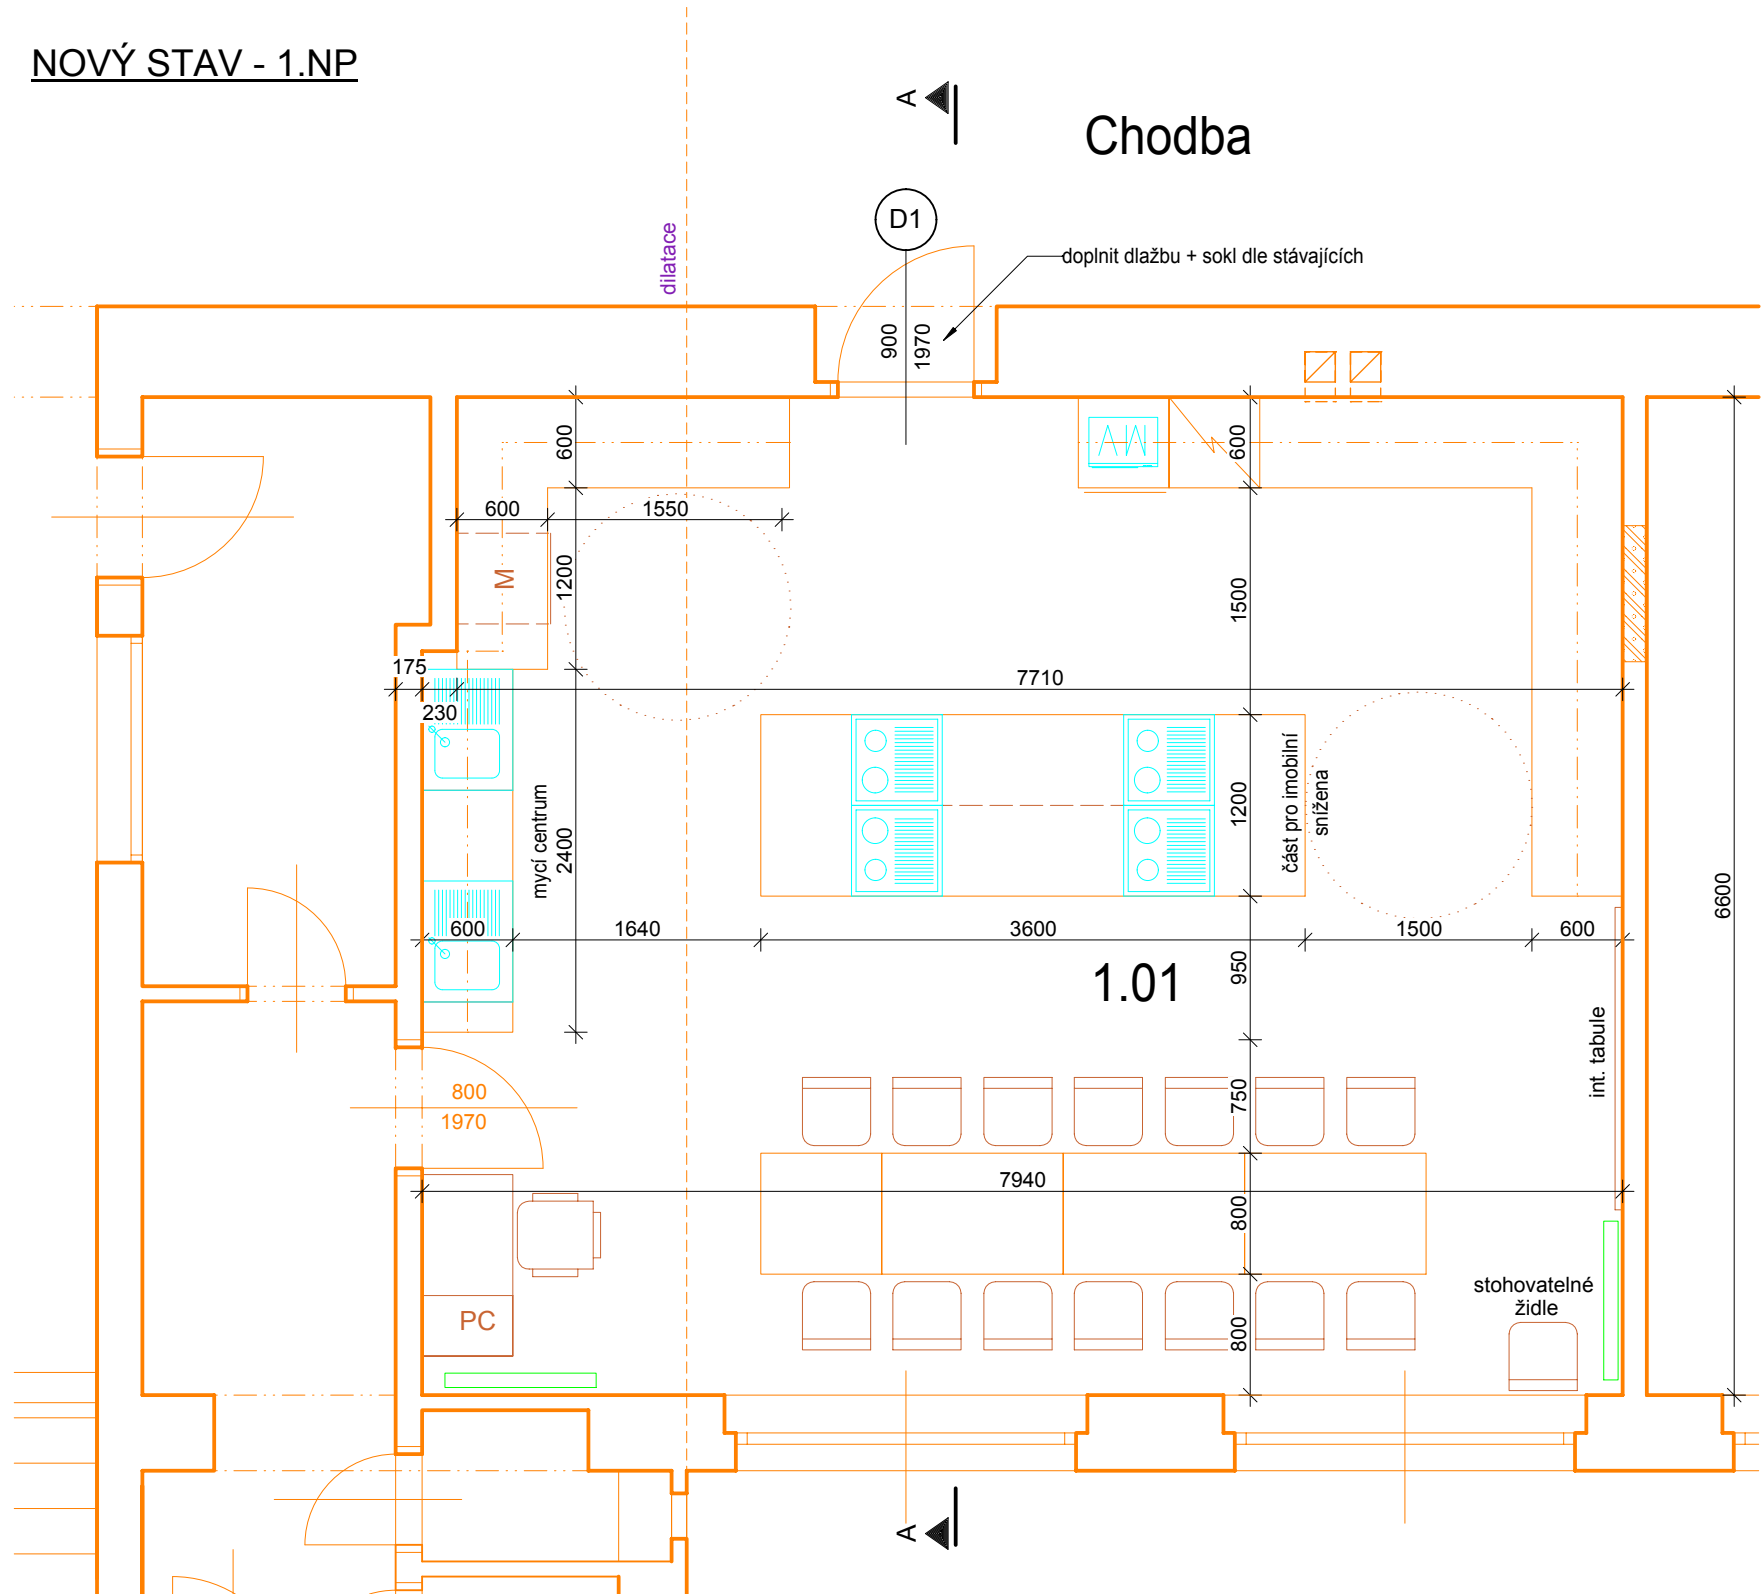

LEGENDA MÍSTNOSTÍ

OZNAČENÍ	NÁZEV MÍSTNOSTI	PLOCHA [m2]	SV. VÝŠKA [m]	PODLAHA	STĚNA	STROP	POZNÁMKA
1.01	Cvičná kuchyňka	52,02	3,04	PVC, SL	ŠO, KO(2000), M	ŠO, M	
CELKOVÁ PLOCHA MÍSTNOSTÍ		52,02					

VYSVĚTLIVKY:

PVC - celoplošné lepené  
SL - soklová lišta z PVC  
KO - keramický obklad (výška v mm)  
ŠO - štuková omítka  
M - malba

LEGENDA MATERIÁLŮ:

stávající konstrukce  
dozdivka z příčkových keramických tvárnic


VÝPIS VNITŘNÍCH DVEŘÍ

Položka	Náhled ze strany závěsů (M 1:50)	Rozměry otvoru / Popis	Patro	Kusy
(D1)		Šířka: 1000 mm Výška: 2050 mm Hloubka: 150 mm Popis: dřevěné dveře 900/1970 mm, plně hladké Zaeklení: - Kování: štitové, klika - klika, zámek vložkový Povrch: lakovaný, bílý Doplňky: přechodová lišta nerez Zárubní: ocelová lakovaná Akustika: kompletní dveře včetně zárubně R w min. 52dB	Celkem: 1	1L

POZNÁMKA:

- před započtím výroby musí být všechny rozměry otvorů ověřeny na stavbě  
- všechny požadované vlastnosti výplní musí být doloženy patřičnými certifikáty  
- součástí dodávky jsou veškeré kotevní a pomocné konstrukce

PŮDORYSNÉ SCHÉMA

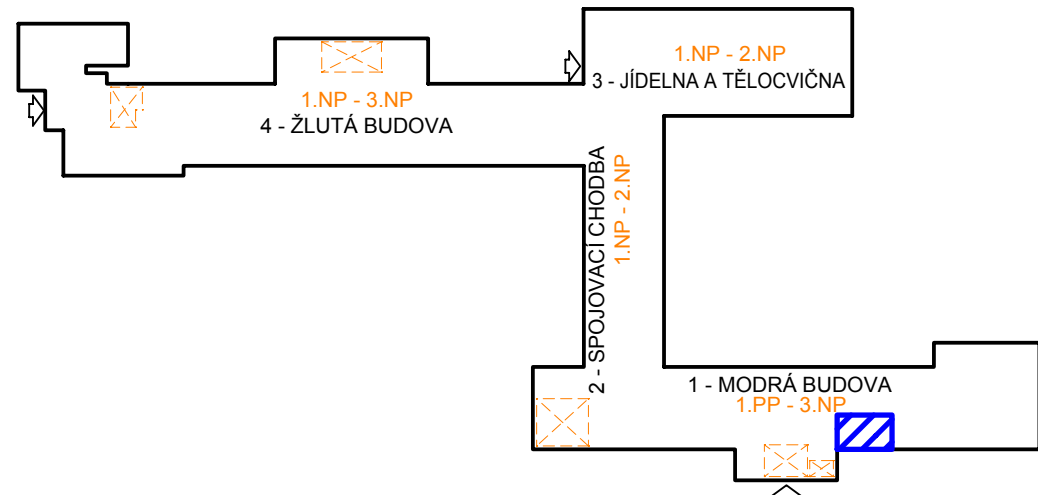

INDEX	ZÁŘEČKA	DATUM	J.MÉNO	PODPIS
Vedoucí projektant		Vedoucí zakázky	Dušek Jan Ing.	1:50
Projektant		Schválí		
BPO spol. s r.o. Lidická 1239 363 01 OSTROV Tel.: +420353675111 Fax: +420353612416 projekty@bpo.cz www.bpo.cz		ZAKÁZKA: B 1612 Modernizace infrastruktury základních škol v Litvínově - projektová dokumentace ČÁST (SO,PS): ZŠ Litvínov - jazyků, dok. pro realizaci stavby Dokumentace objektu Architektonicko, stavební konstrukční část OBSAH: Pavilon 1 - 1.np - cvičná kuchyňka OBJEDNATEL: Město Litvínov		Počet A4 8 Stupeň projektu PST Datum dokončení 31.01.2019 Číslo zakázky 8843-26 Pořadové číslo 2 Číslo archivní: BPO 1-103030