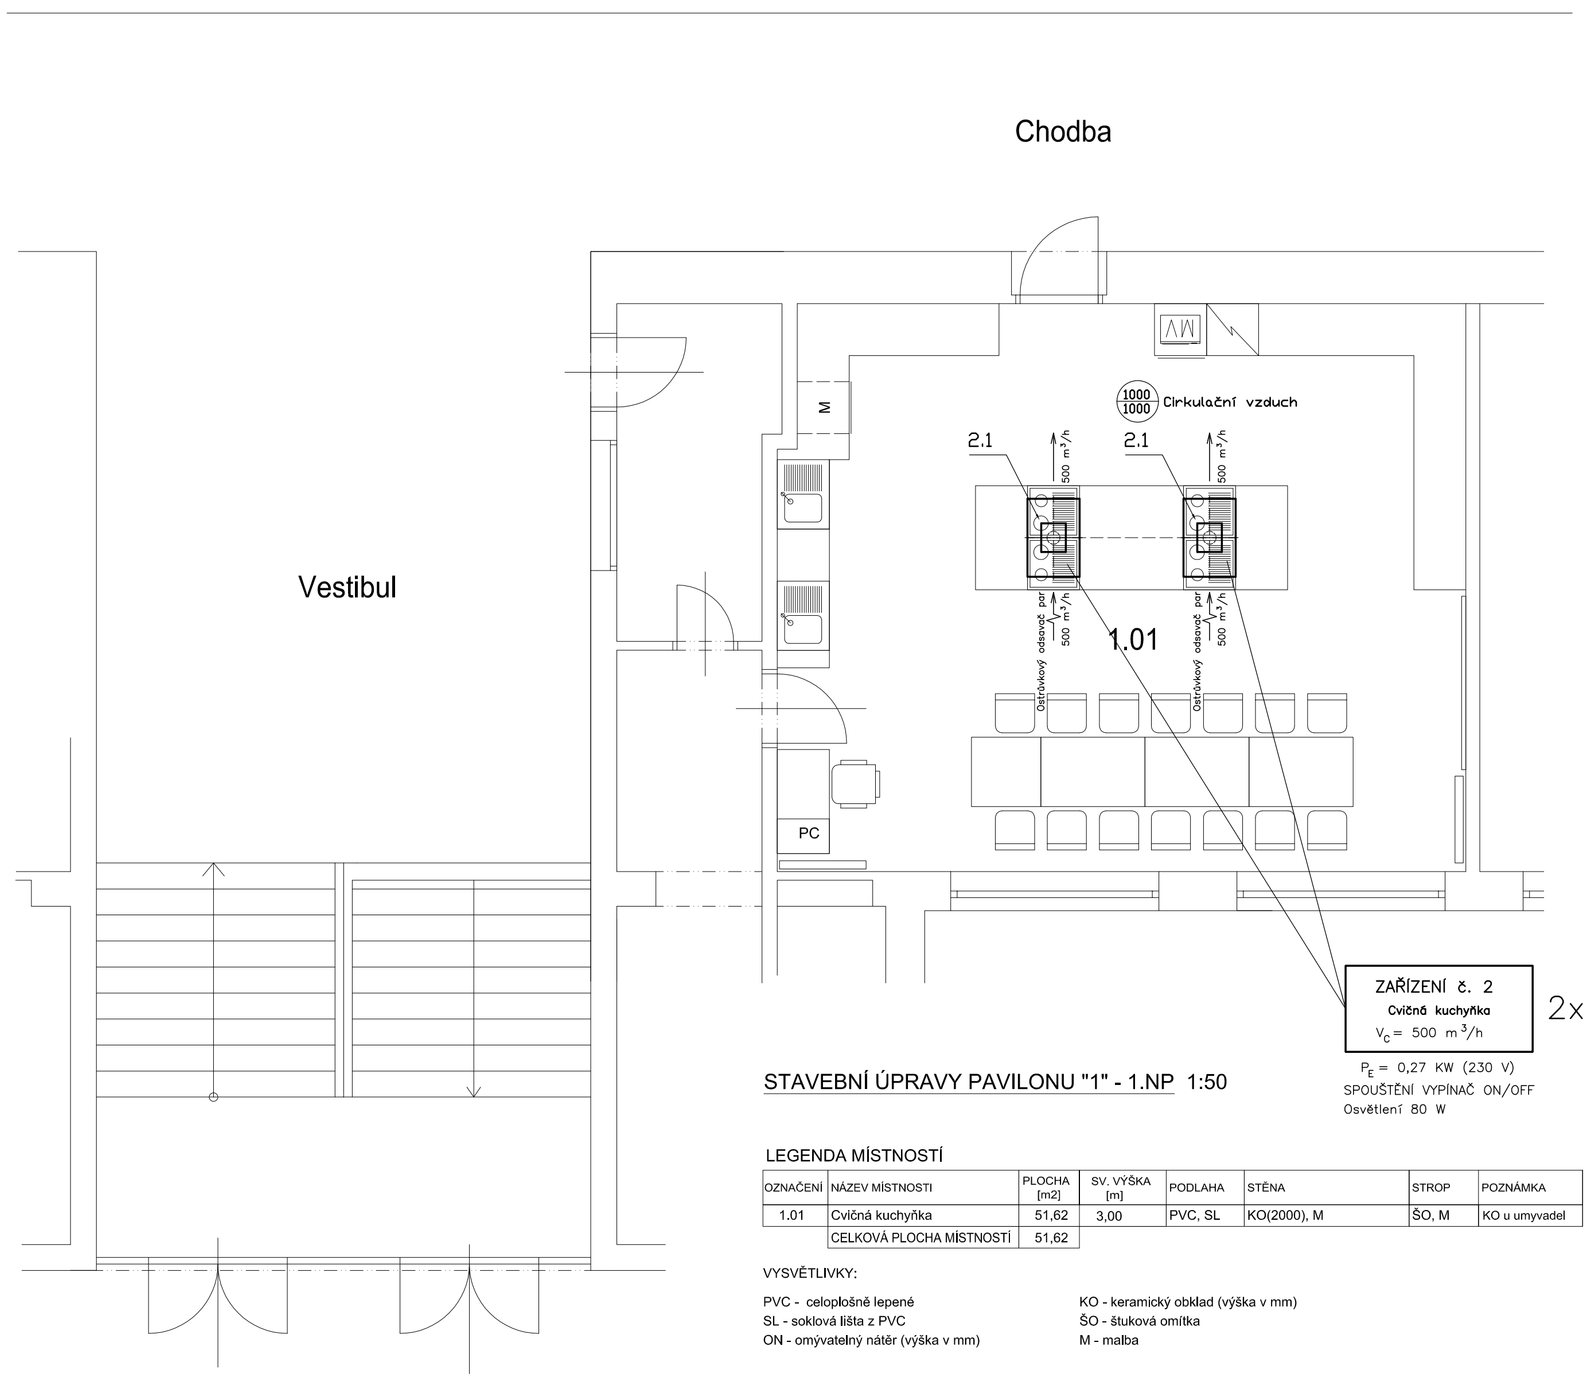

ZAŘÍZENÍ č. 2
Cvičná kuchyňka
V_c = 500 m³/h

2x

P_E = 0,27 KW (230 V)
SPOUŠTĚNÍ VYPÍNAČ ON/OFF
Osvětlení 80 W

STAVEBNÍ ÚPRAVY PAVILONU "1" - 1.NP 1:50

LEGENDA MÍSTNOSTÍ

OZNAČENÍ	NÁZEV MÍSTNOSTI	PLOCHA [m2]	SV. VÝŠKA [m]	PODLAHA	STĚNA	STROP	POZNÁMKA
1.01	Cvičná kuchyňka	51,62	3,00	PVC, SL	KO(2000), M	ŠO, M	KO u umyvadel
	CELKOVÁ PLOCHA MÍSTNOSTÍ	51,62					

VYSVĚTLIVKY:

PVC - celoplošně lepené
SL - soklová lišta z PVC
ON - omývatelný nátěr (výška v mm)
KO - keramický obklad (výška v mm)
ŠO - štuková omítka
M - malba

Půdorys 1:100

- umístění WC pro imobilní v 1.NP až 3.NP

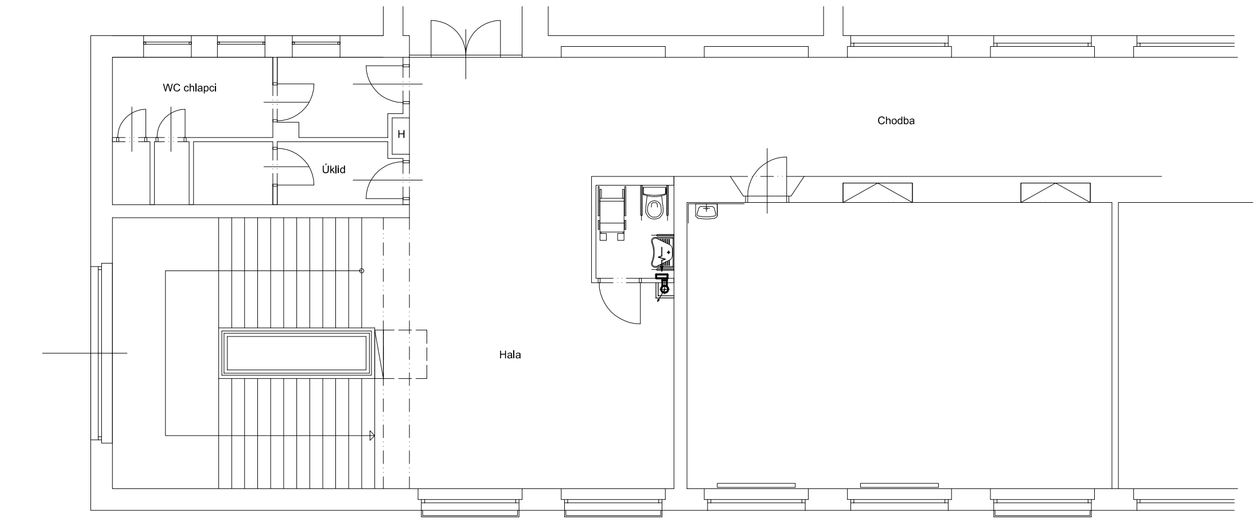

Seznam otvorů pro VZT potrubí:

Potrubí	Otvor min.	Místnost
ø100	ø150	WC pro imobilní 1.NP
ø100	ø150	WC pro imobilní 2.NP
ø100	ø150	WC pro imobilní 3.NP
ø160	ø210	podlaha 2.NP
ø160	ø210	podlaha 3.NP
ø160	ø210	střešní konstrukce

LEGENDA MÍSTNOSTÍ

OZNAČENÍ	NÁZEV MÍSTNOSTI	PLOCHA [m2]	SV. VÝŠKA [m]	PODLAHA	STĚNA	STROP	POZNÁMKA
	WC pro imobilní	3,87	3,00	KD, KS	ŠO, KO(2000), M	SDK	
	CELKOVÁ PLOCHA MÍSTNOSTÍ	3,87					

VYSVĚTLIVKY:

Podlahy:
KD - keramická dlažba protiskluzná, matná
KS - keramický sokl v.100mm (s požlábkem)

Stěny:
KO - keramický obklad (výška v mm)
M - malba

Stropy:
SDK - sádrokartonový podhled

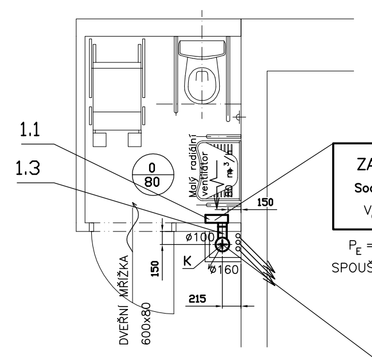

ZAŘÍZENÍ č. 1
Sociální zařízení
V_0 = 80 m³/h

3x

P_E = 0,017 KW (230 V)
SPOUŠTĚNÍ OD SVĚTELNÉHO VYPÍNAČE

Výfukové potrubí je zakončeno hlavicí VH 160
hlavice je osazena 1000 mm nad úrovní střechy
Tepelná izolace výfukového potrubí bude protažena
až do vnitřního prostoru objektu.

LEGENDA :

XX/YY Množství přiváděného vzduchu / Množství odváděného vzduchu

PŘEFUK VZDUCHU

POZNÁMKA:

1. Výška instalace malých radiálních ventilátorů (zařízení č.1) cca 400 mm od stropu místnosti.
2. Instalaci odsavačů par v kuchyňce provést dle instalačního návodu výrobce zařízení.

Požadavky na ZTI: $+_K$

1. Odvod kondenzátu z nejnižších míst svislých potrubních vedení přes pachové sifony do kanalizace–1xK

INDEX	ZMĚNA	DATUM	JMÉNO	PODPIS

Vedoucí projektant			Vedoucí zakázky	Dušek Jan Ing.	Měřítko 1:50
Projektant	Meškán Pavel Ing.		Technická kontrola		

LIDICKÁ 1239
363 17 OSTROV
ČESKÁ REPUBLIKA
Tel.:+420353675111
Fax:+420353612416
projekty@bpo.cz
www.bpo.cz

ZAKÁZKA: B 1612 Modernizace infrastruktury základních škol v Litvínově - projektová dokumentace

ZŠ Litvínov - jazyků, dokumentace pro realizaci stavby

ČÁST: Dokumentace objektu
Vzduchotechnika

OBSAH: Dispozice zařízení

OBJEDNATEL: Město Litvínov

STAVEBNÍK:

Počet A4	Pořadové číslo
6	2
Stupeň projektu: PST	
Datum dokončení: 02/2019	
Číslo zakázky: 8843-26	
Číslo archivní: BPO 5-102933	